

# 道路区域図


香美市 香北町 有瀬字ワサダ 1/1000



物部川  
水

物部川  
水

変更前起点 香美市香北町有瀬字ワサダ1144番1から  
変更前 延長L=17m  
変更前終点 香美市香北町有瀬字ワサダ1144番1まで  
変更後起点 香美市香北町有瀬字ワサダ1144番1から  
変更後 延長L=17m  
変更後終点 香美市香北町有瀬字ワサダ1144番1まで

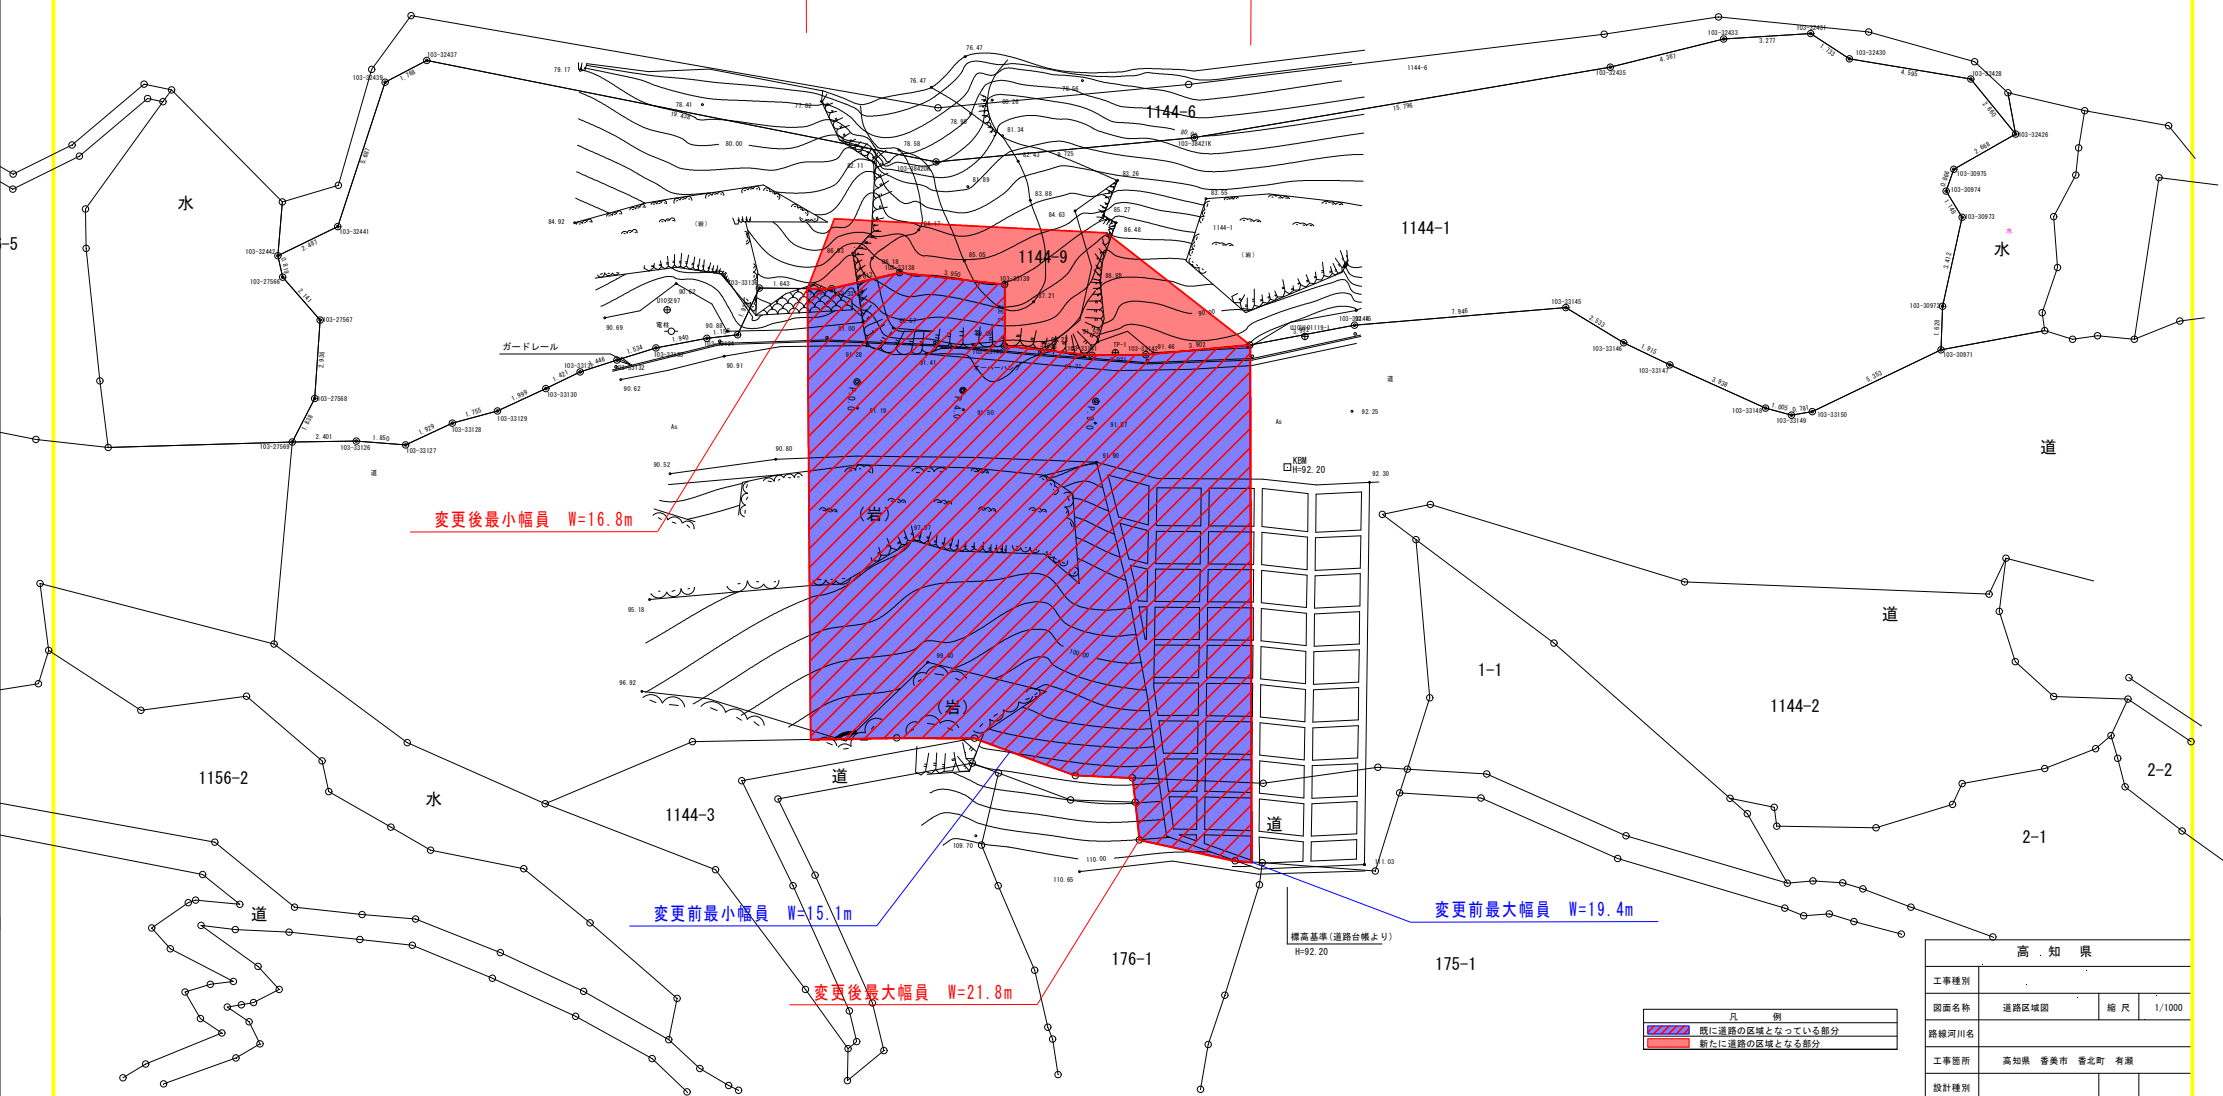

変更後最小幅員 W=16.8m

変更前最小幅員 W=15.1m

変更後最大幅員 W=21.8m

変更前最大幅員 W=19.4m

凡例
既に道路の区域となっている部分
新たに道路の区域となる部分

高知県	
工事種別	
図面名称	道路区域図 縮尺 1/1000
路線河川名	
工事箇所	高知県 香美市 香北町 有瀬
設計種別	
事務所名	高知県中央東土木事務所
図面番号	
会社名	