



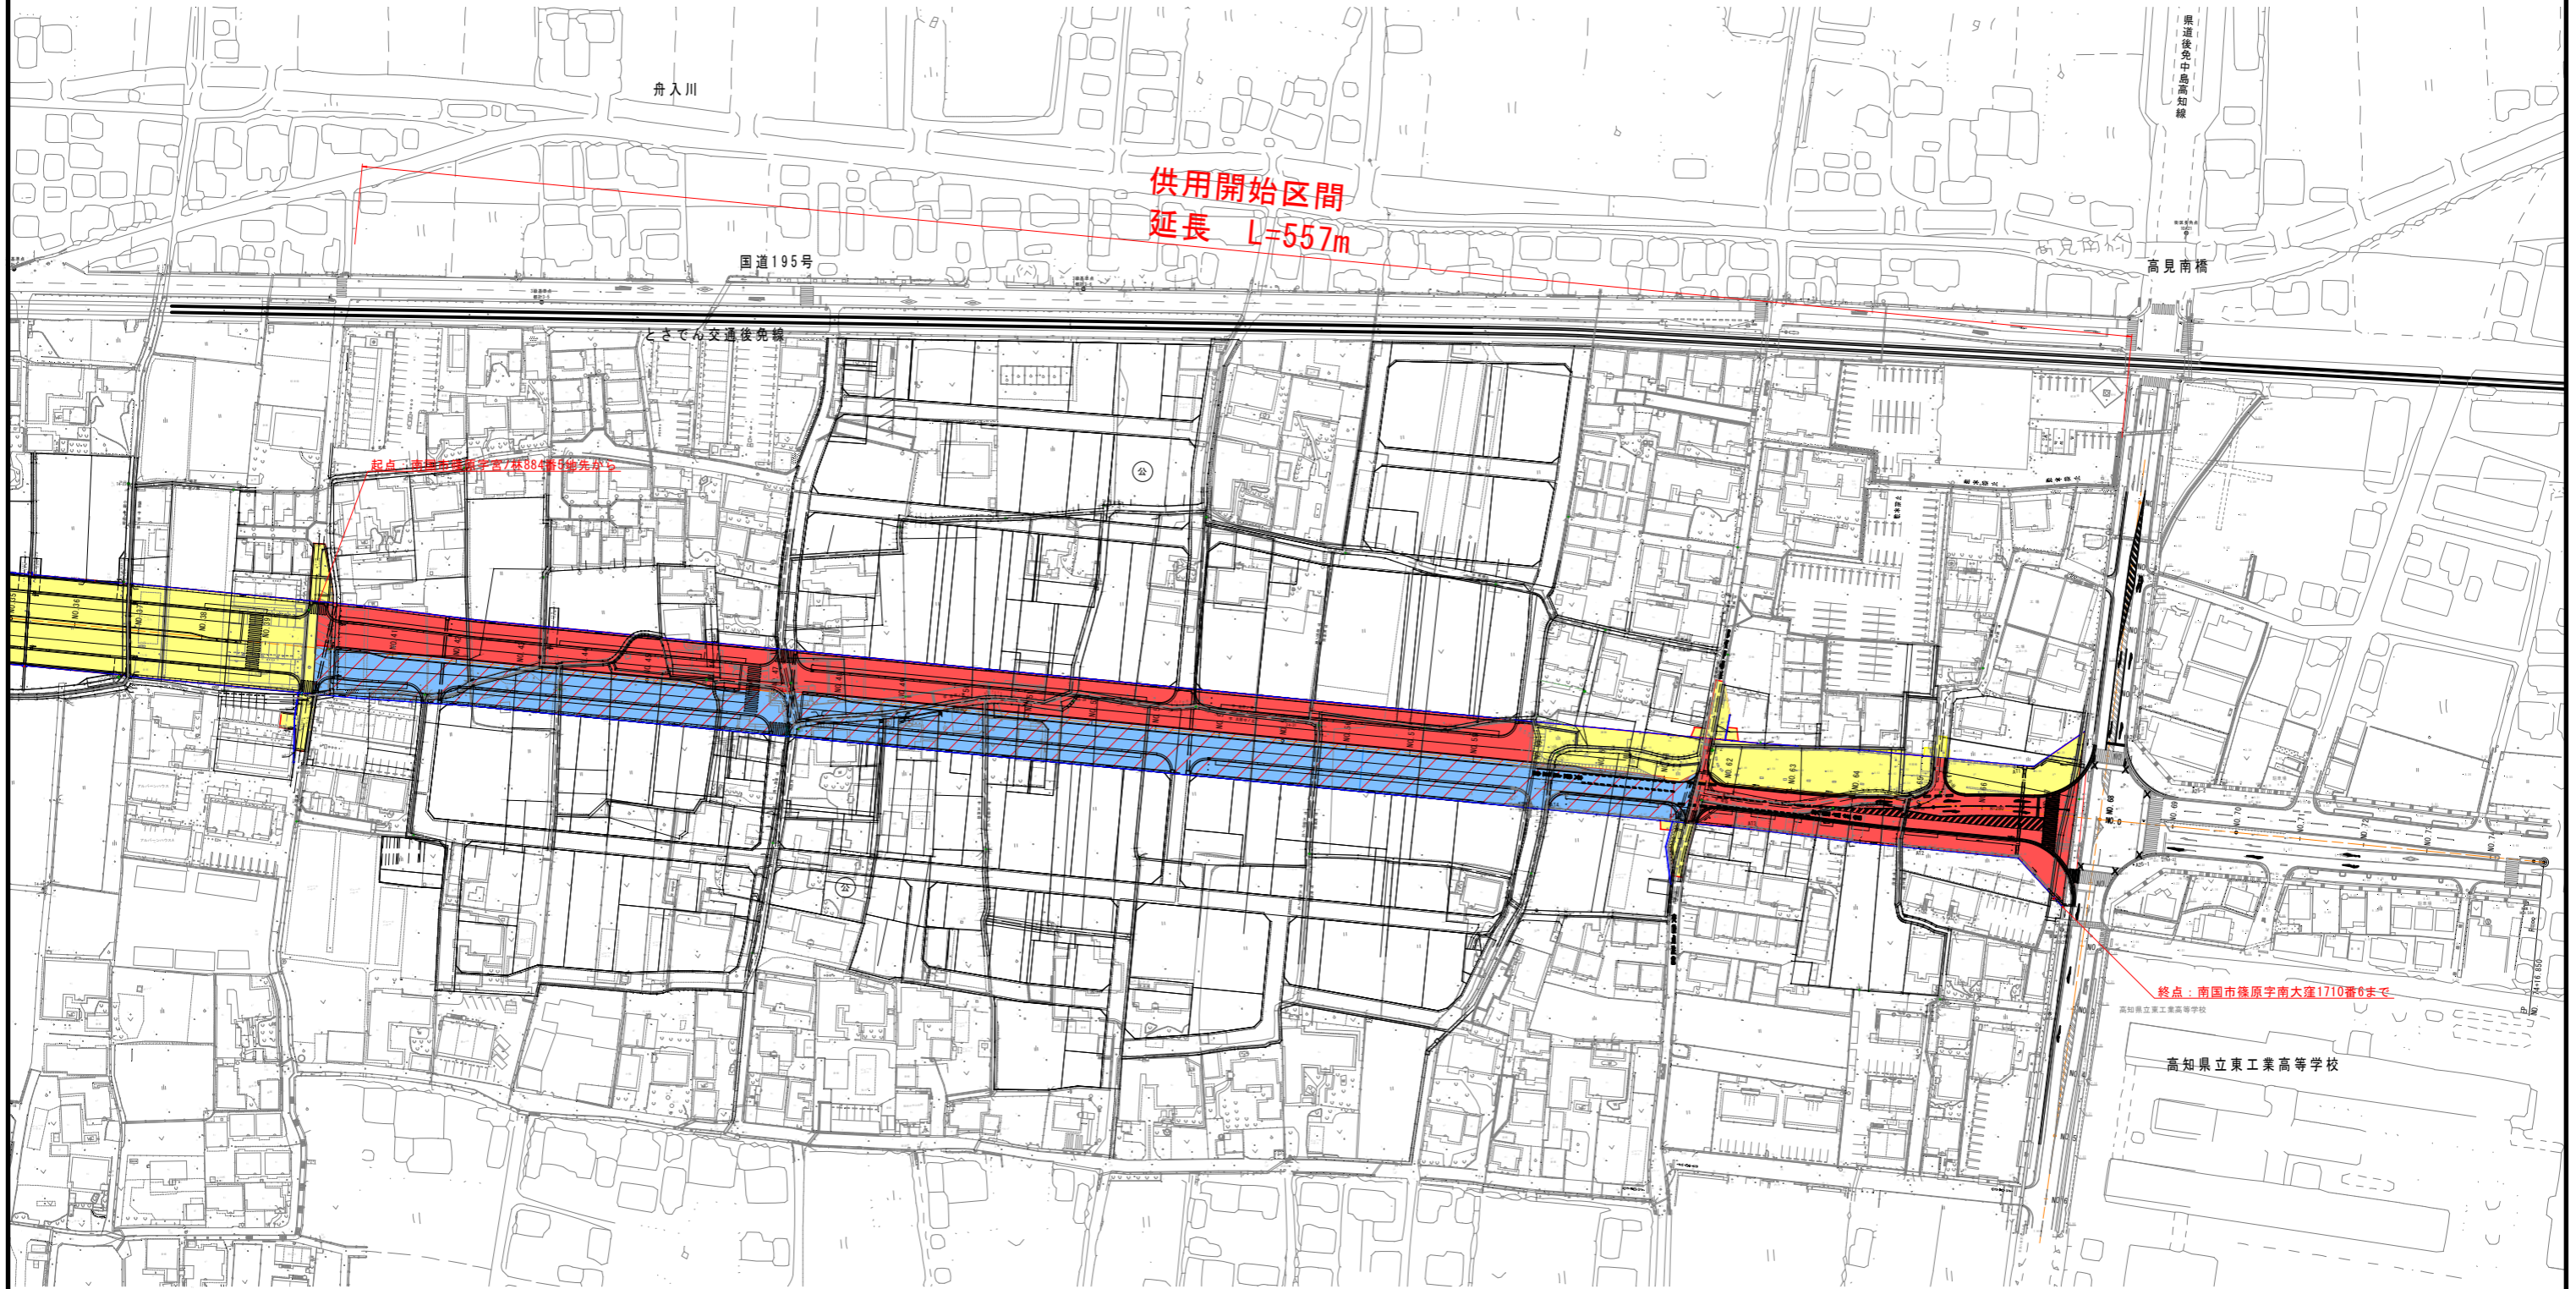


供用開始平面図 S=1:1000

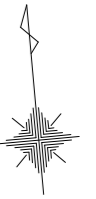

凡例

-  : 既に供用開始済みの道路区域
-  : 新たに供用開始する道路区域
-  : 未使用の道路区域