



供用開始図 S=1:1000

高知県 吾川郡いの町 葛原

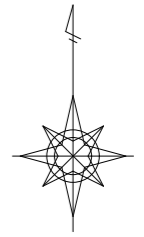

変更後起点：吾川郡いの町葛原字足谷口105番3から

変更後終点：吾川郡いの町葛原字足谷口18番1まで

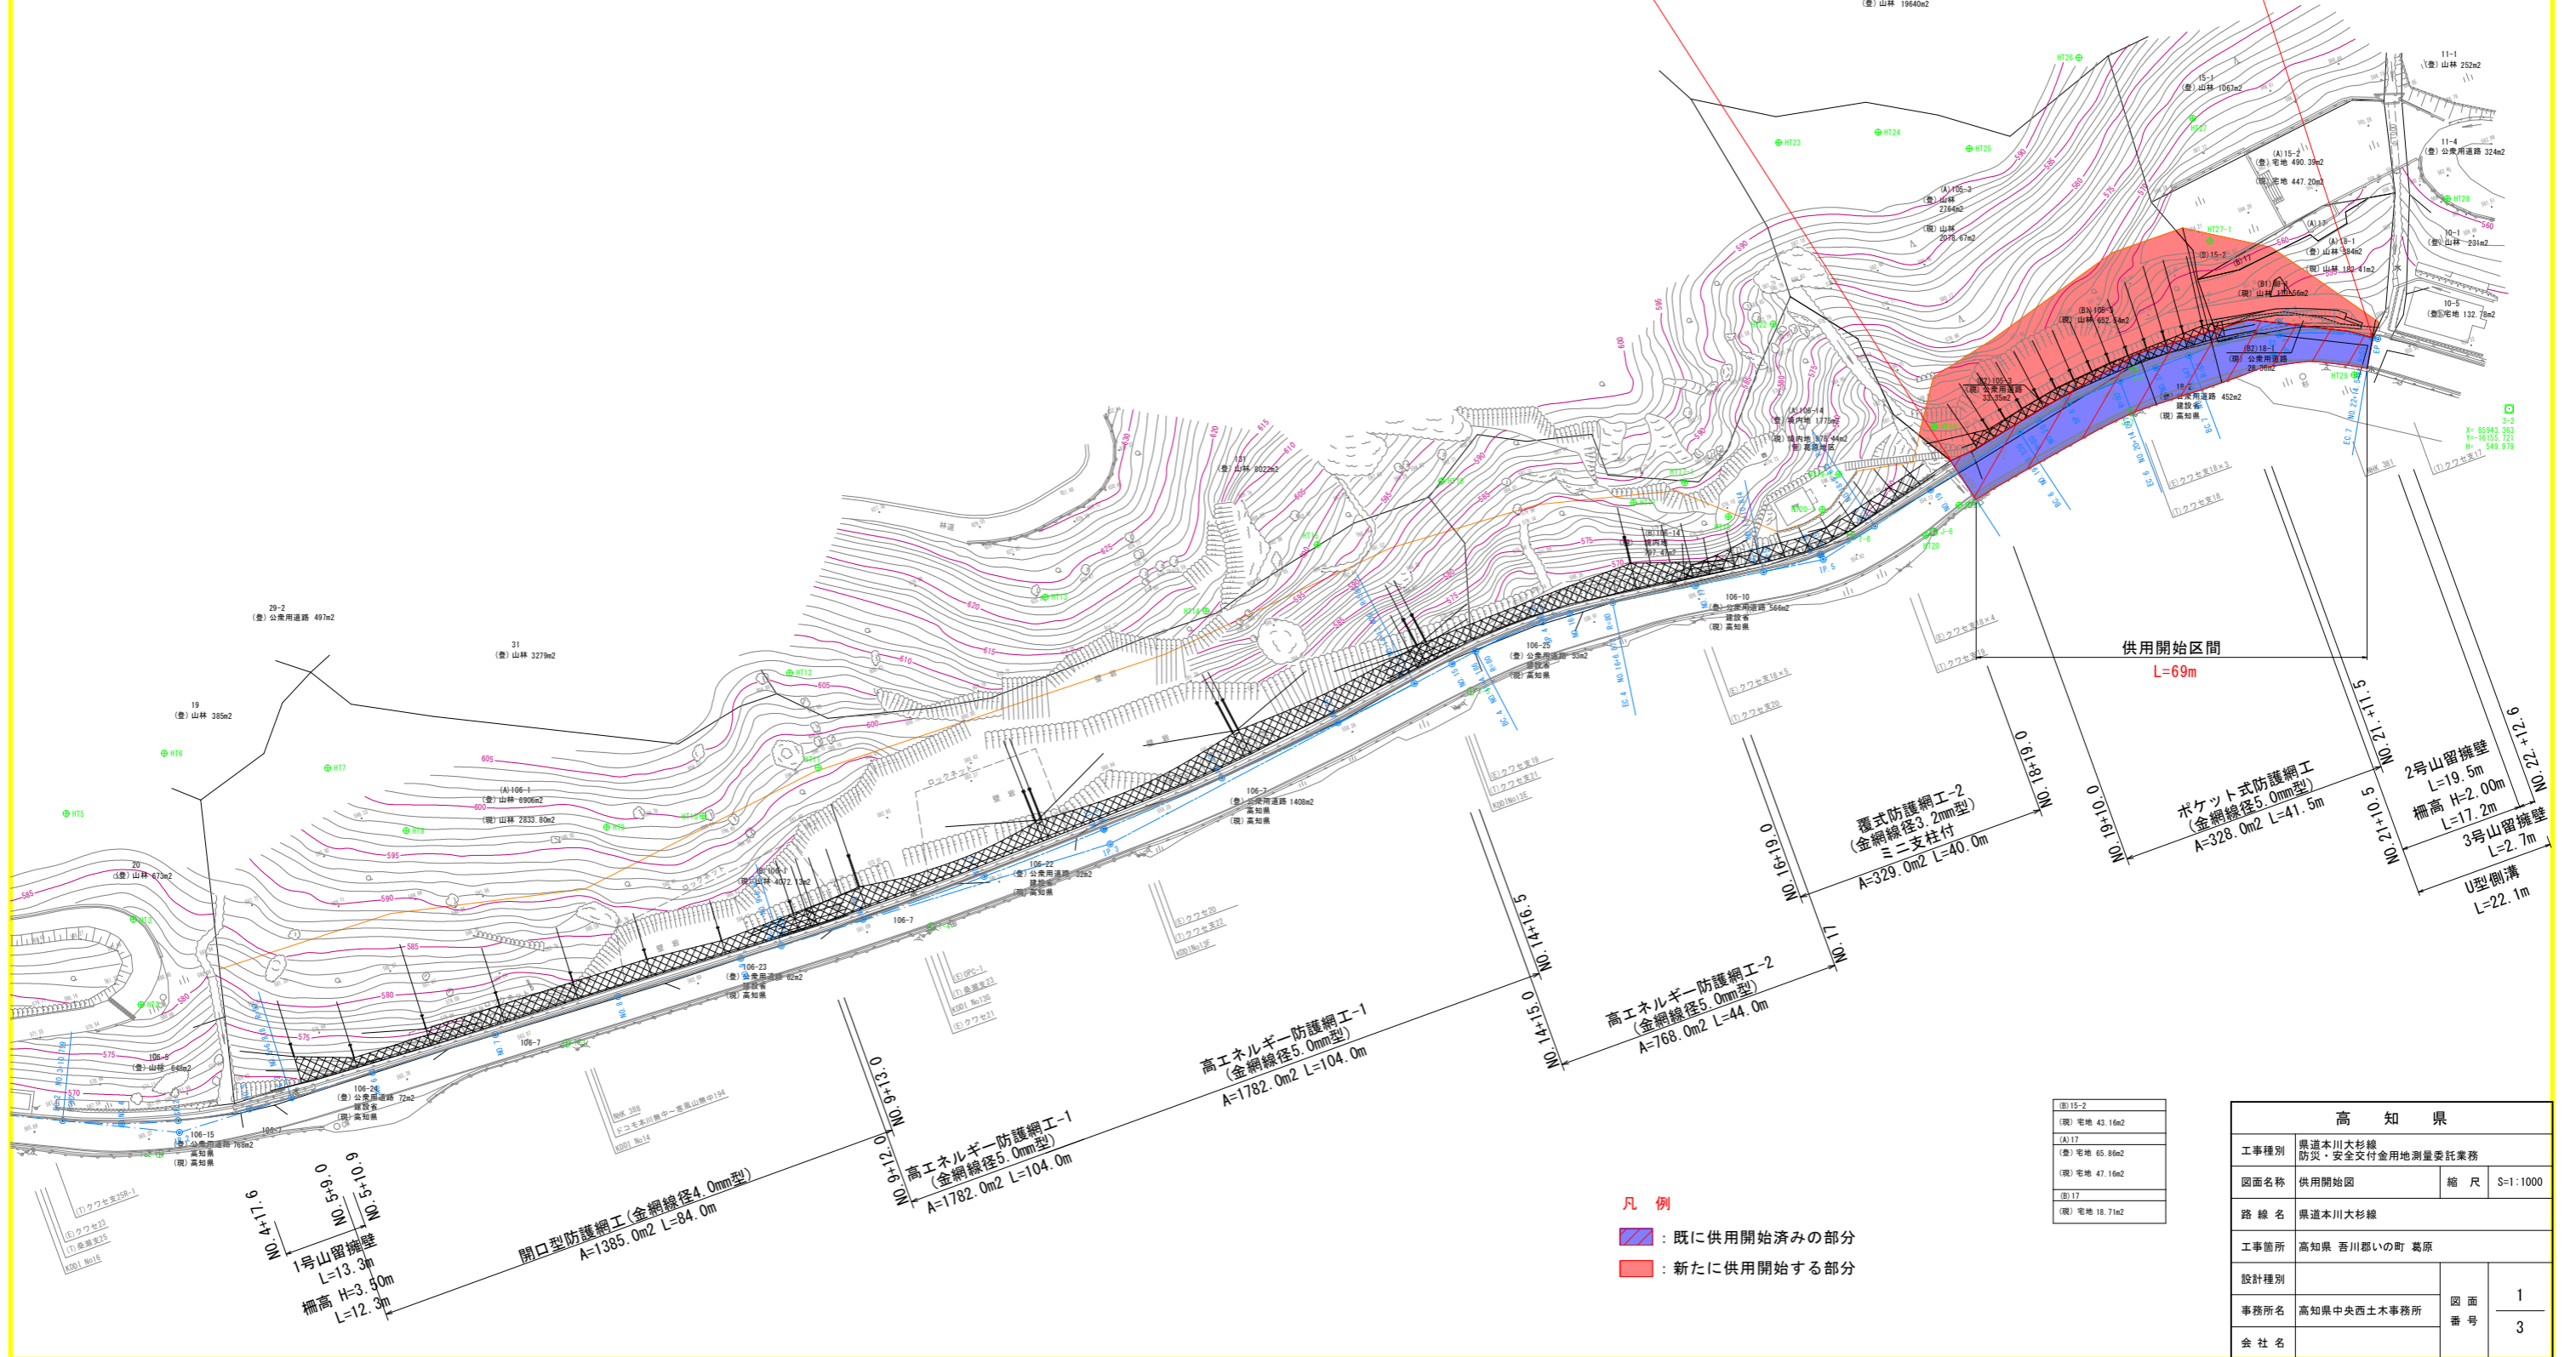

15-2	(現) 宅地 43.16m ²
17	(現) 宅地 65.86m ²
17	(現) 宅地 47.16m ²
17	(現) 宅地 18.71m ²

高知県		
工事種別	県道本川大杉線 防災・安全交付金用地測量委託業務	
図面名称	供用開始図	縮尺 S=1:1000
路線名	県道本川大杉線	
工事箇所	高知県 吾川郡いの町 葛原	
設計種別		
事務所名	高知県中央土木事務所	図面番号 1/3
会社名		