


区域変更平面図

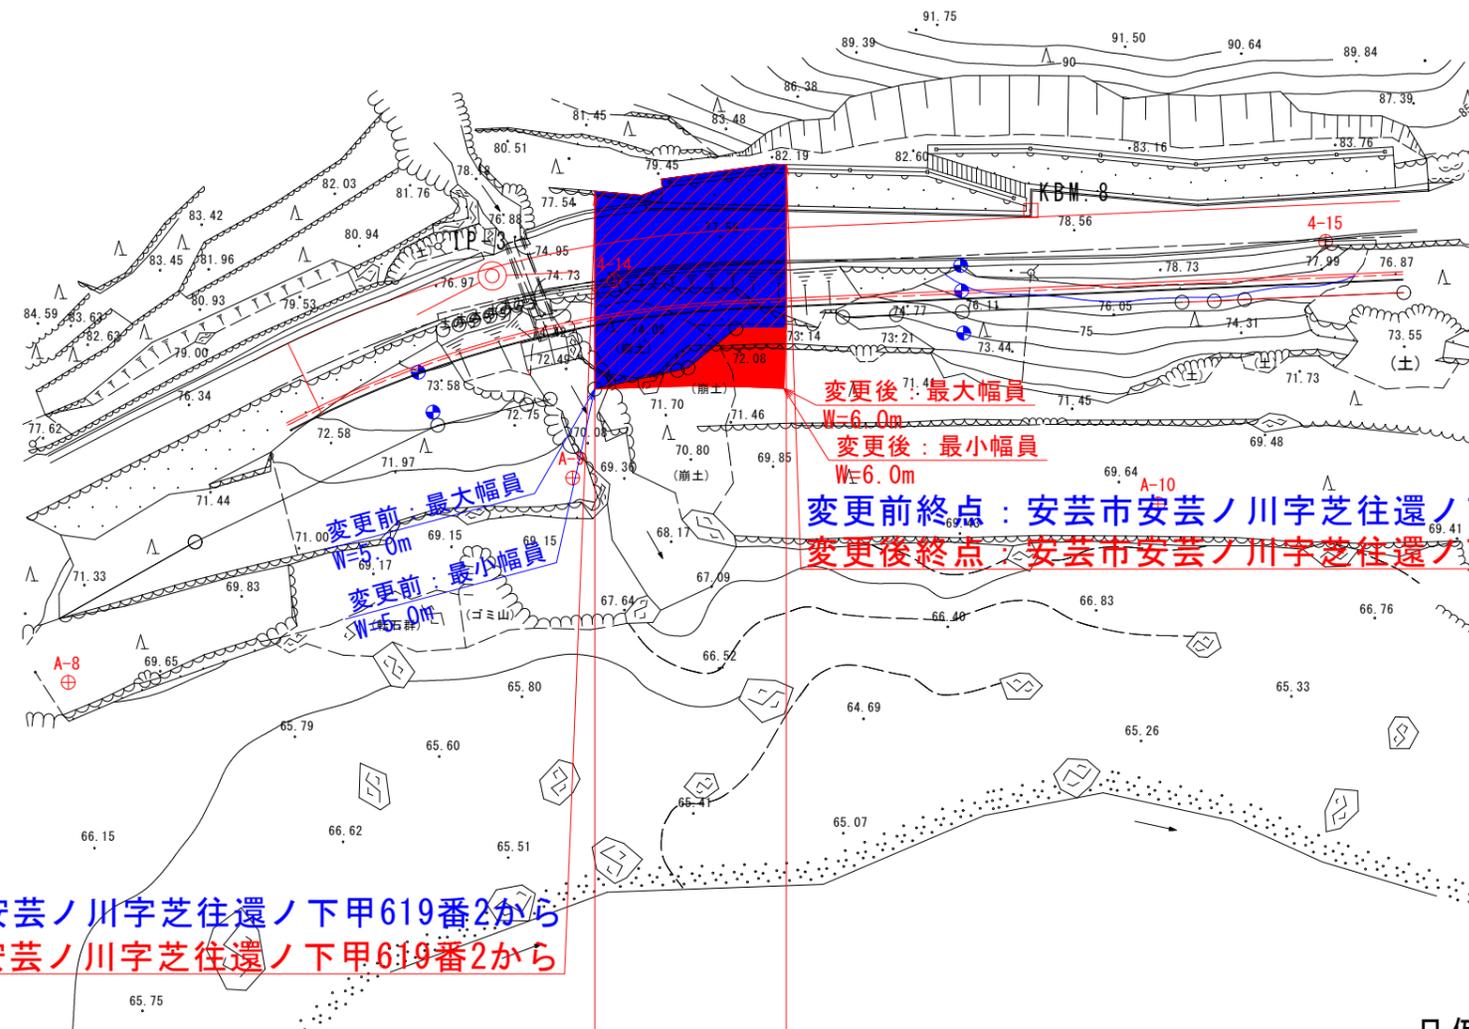

変更前起点：安芸市安芸ノ川字芝往還ノ下甲619番2から
 変更後起点：安芸市安芸ノ川字芝往還ノ下甲619番2から

変更前：最大幅員
 $W=5.0m$
 変更前：最小幅員
 $W=5.0m$

変更後：最大幅員
 $W=6.0m$
 変更後：最小幅員
 $W=6.0m$

変更前終点：安芸市安芸ノ川字芝往還ノ下甲622番5まで
 変更後終点：安芸市安芸ノ川字芝往還ノ下甲622番5まで

区域変更区間

変更前延長 $L=14m$
 変更後延長 $L=14m$

凡例

- ：既に道路区域となっている部分
- ：新たに道路区域となる部分