


平面図

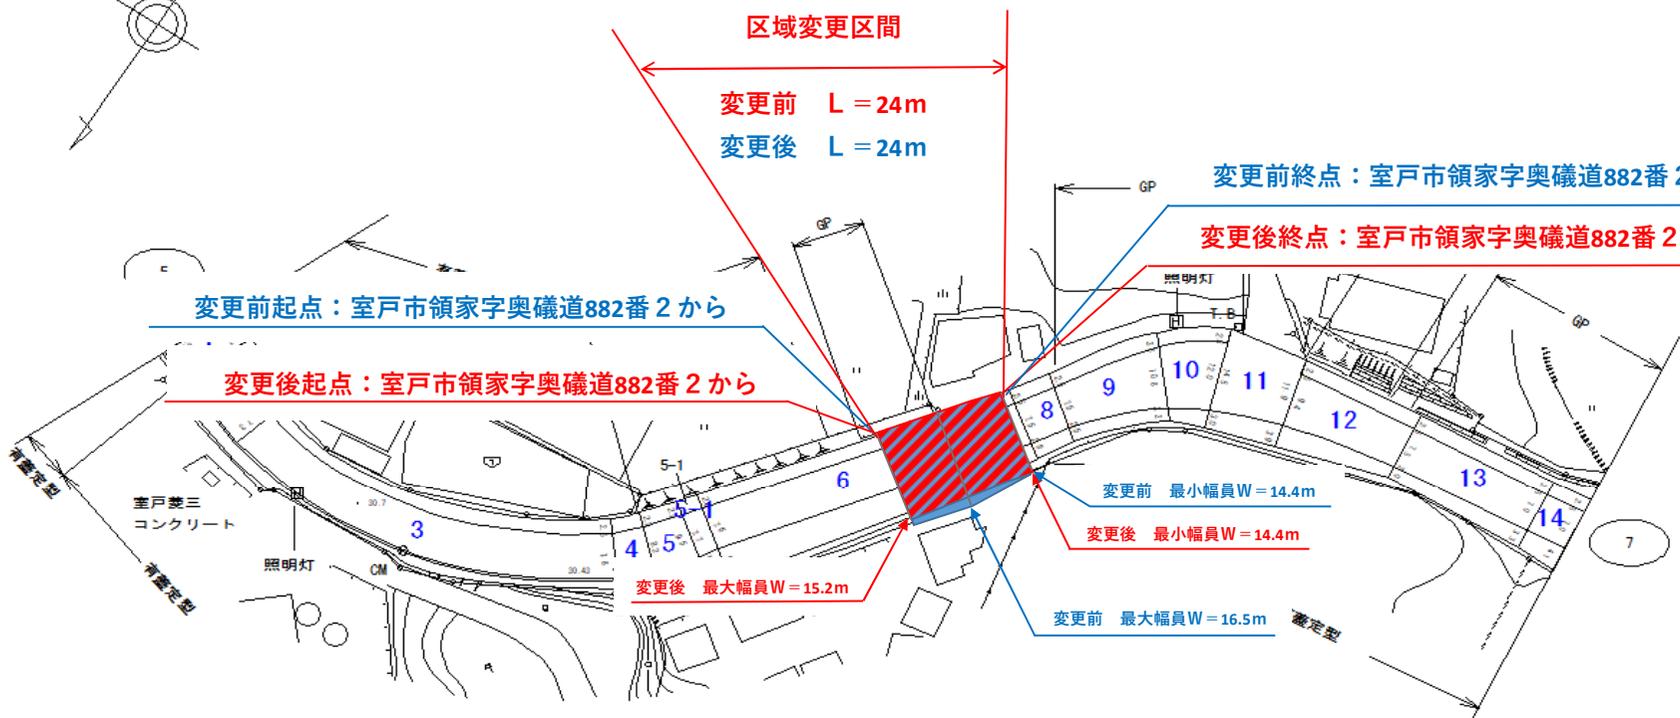

-  : 既に道路の区域となっている部分
-  : 道路の区域から除外する部分