


計画平面図(全体) S=1:1000

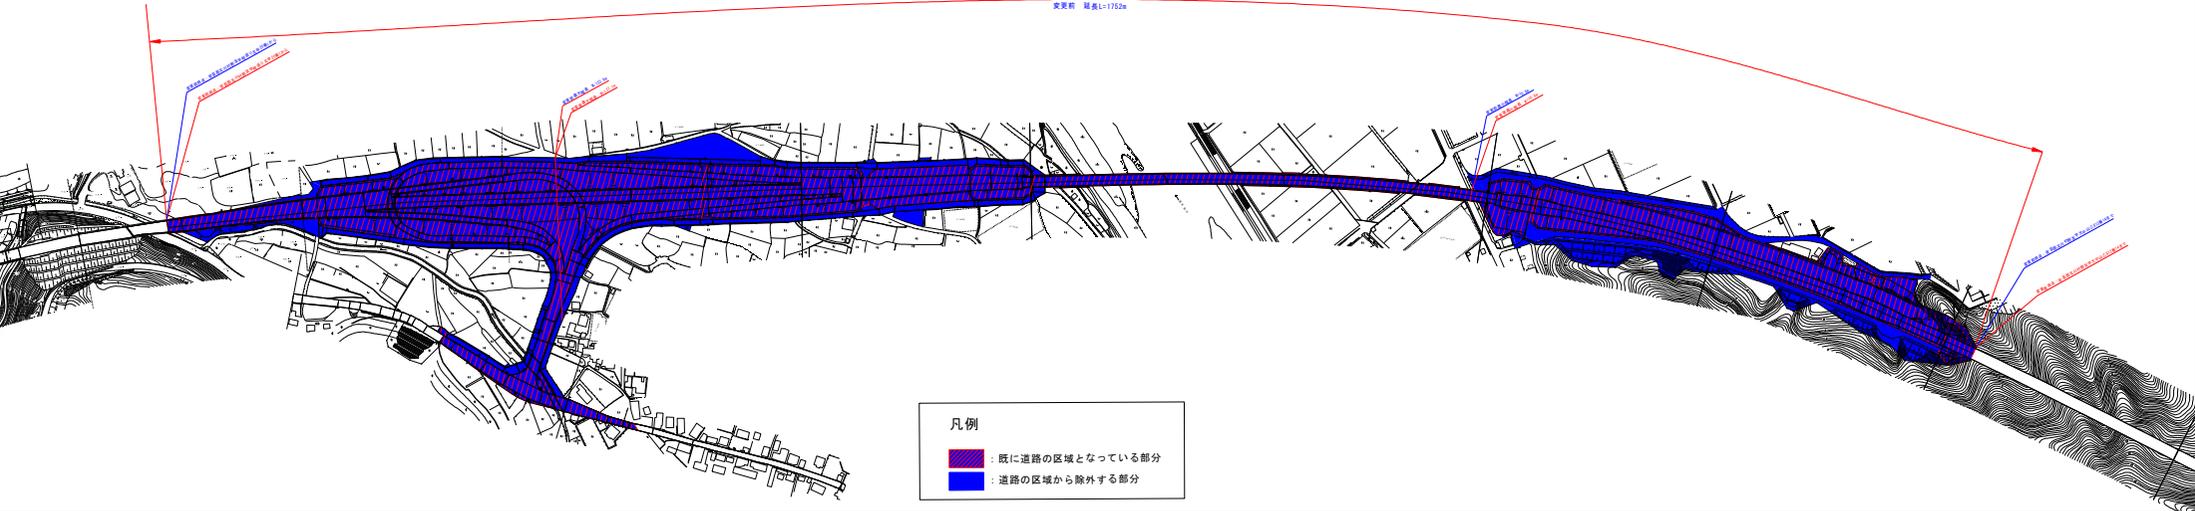

路線変更区間
変更後 道路L=1722m
変更前 橋脚L=1122m



凡例

-  : 既に道路の区域となっている部分
-  : 道路の区域から除外する部分