計画平面図

S=1:1000

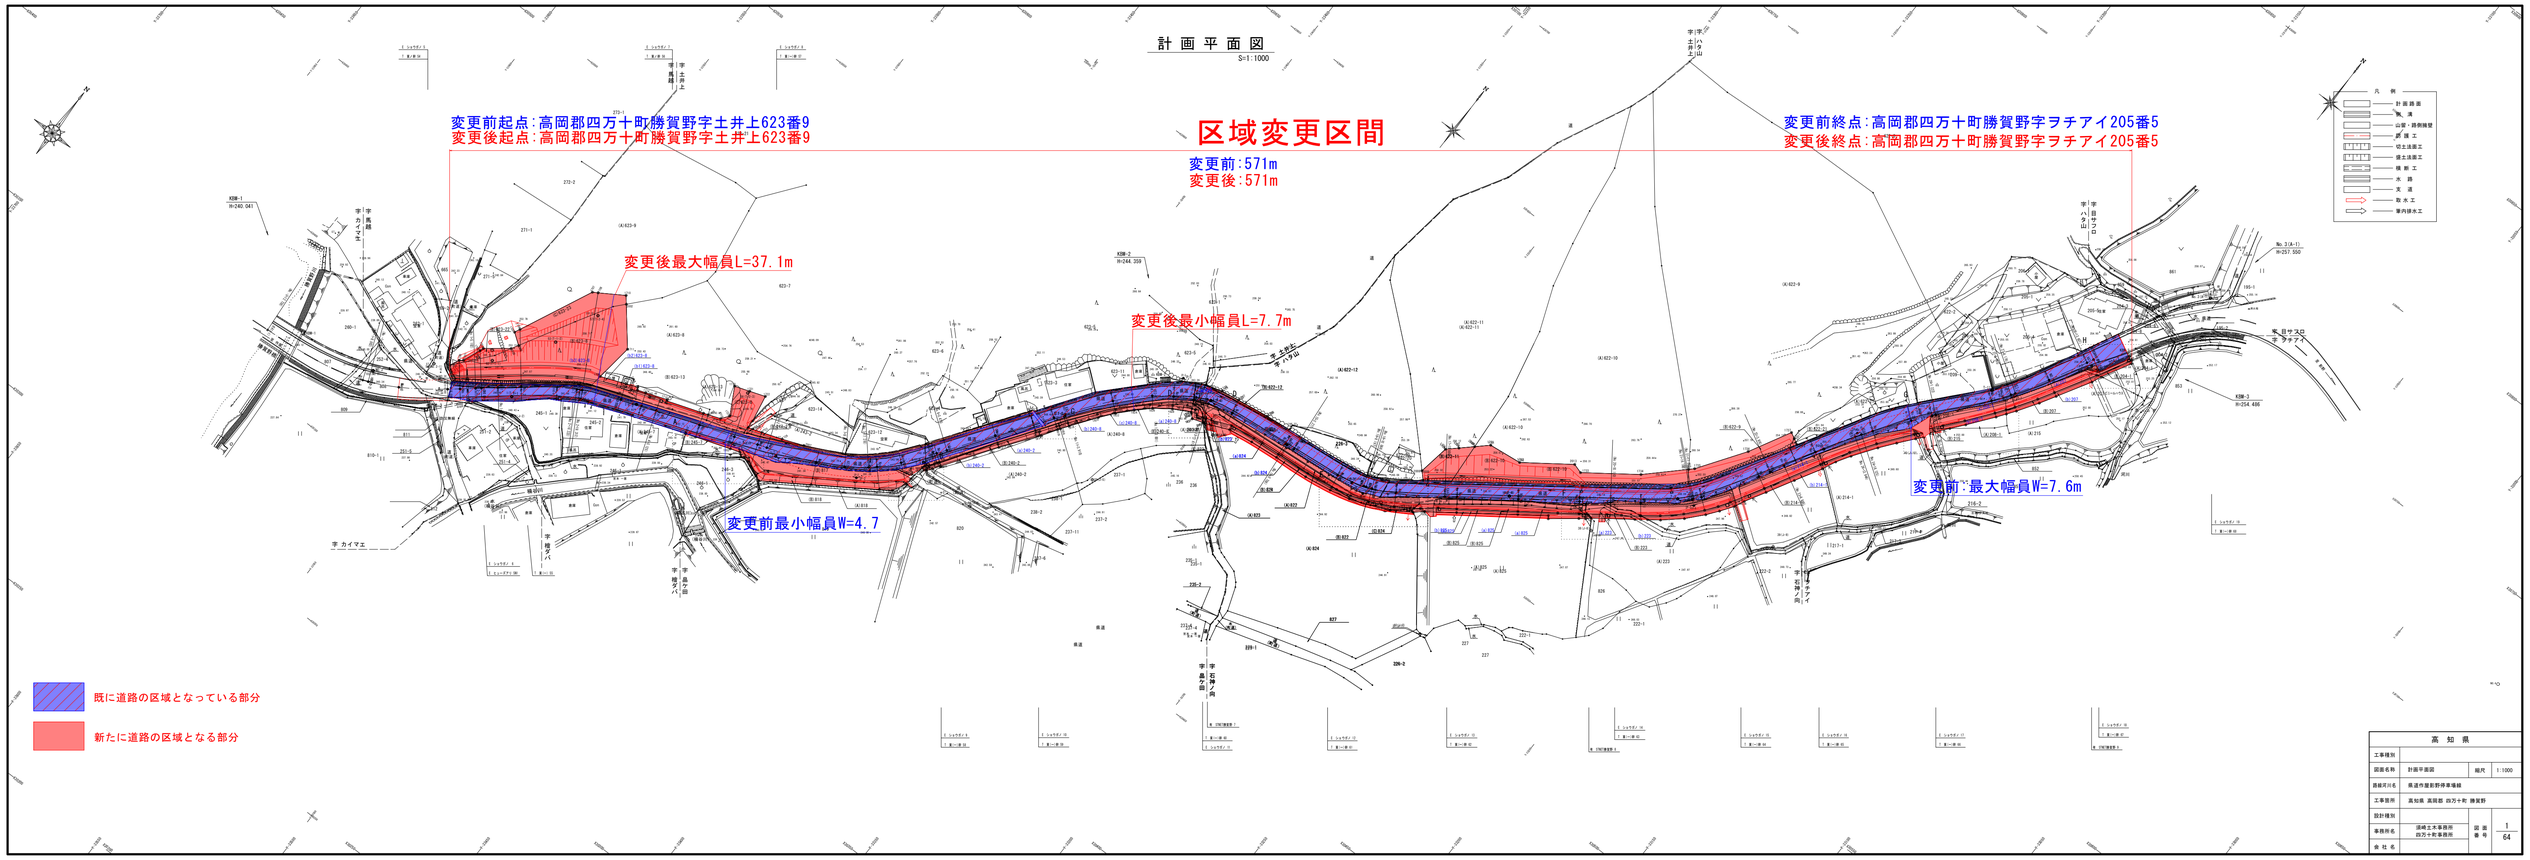

高知県			
工事種別			
図面名称	計画平面図	縮尺	1:1000
路線河川名	県道作屋駅野停車場線		
工事箇所	高知県 高岡郡 四万十町 勝賀野		
設計種別			
事務所名	須崎土木事務所 四万十町事務所	図面番号	1 64
会社名			