


区域変更図(6工区) S=1:250

高知県 須崎市 上分乙 字立目, 字新田

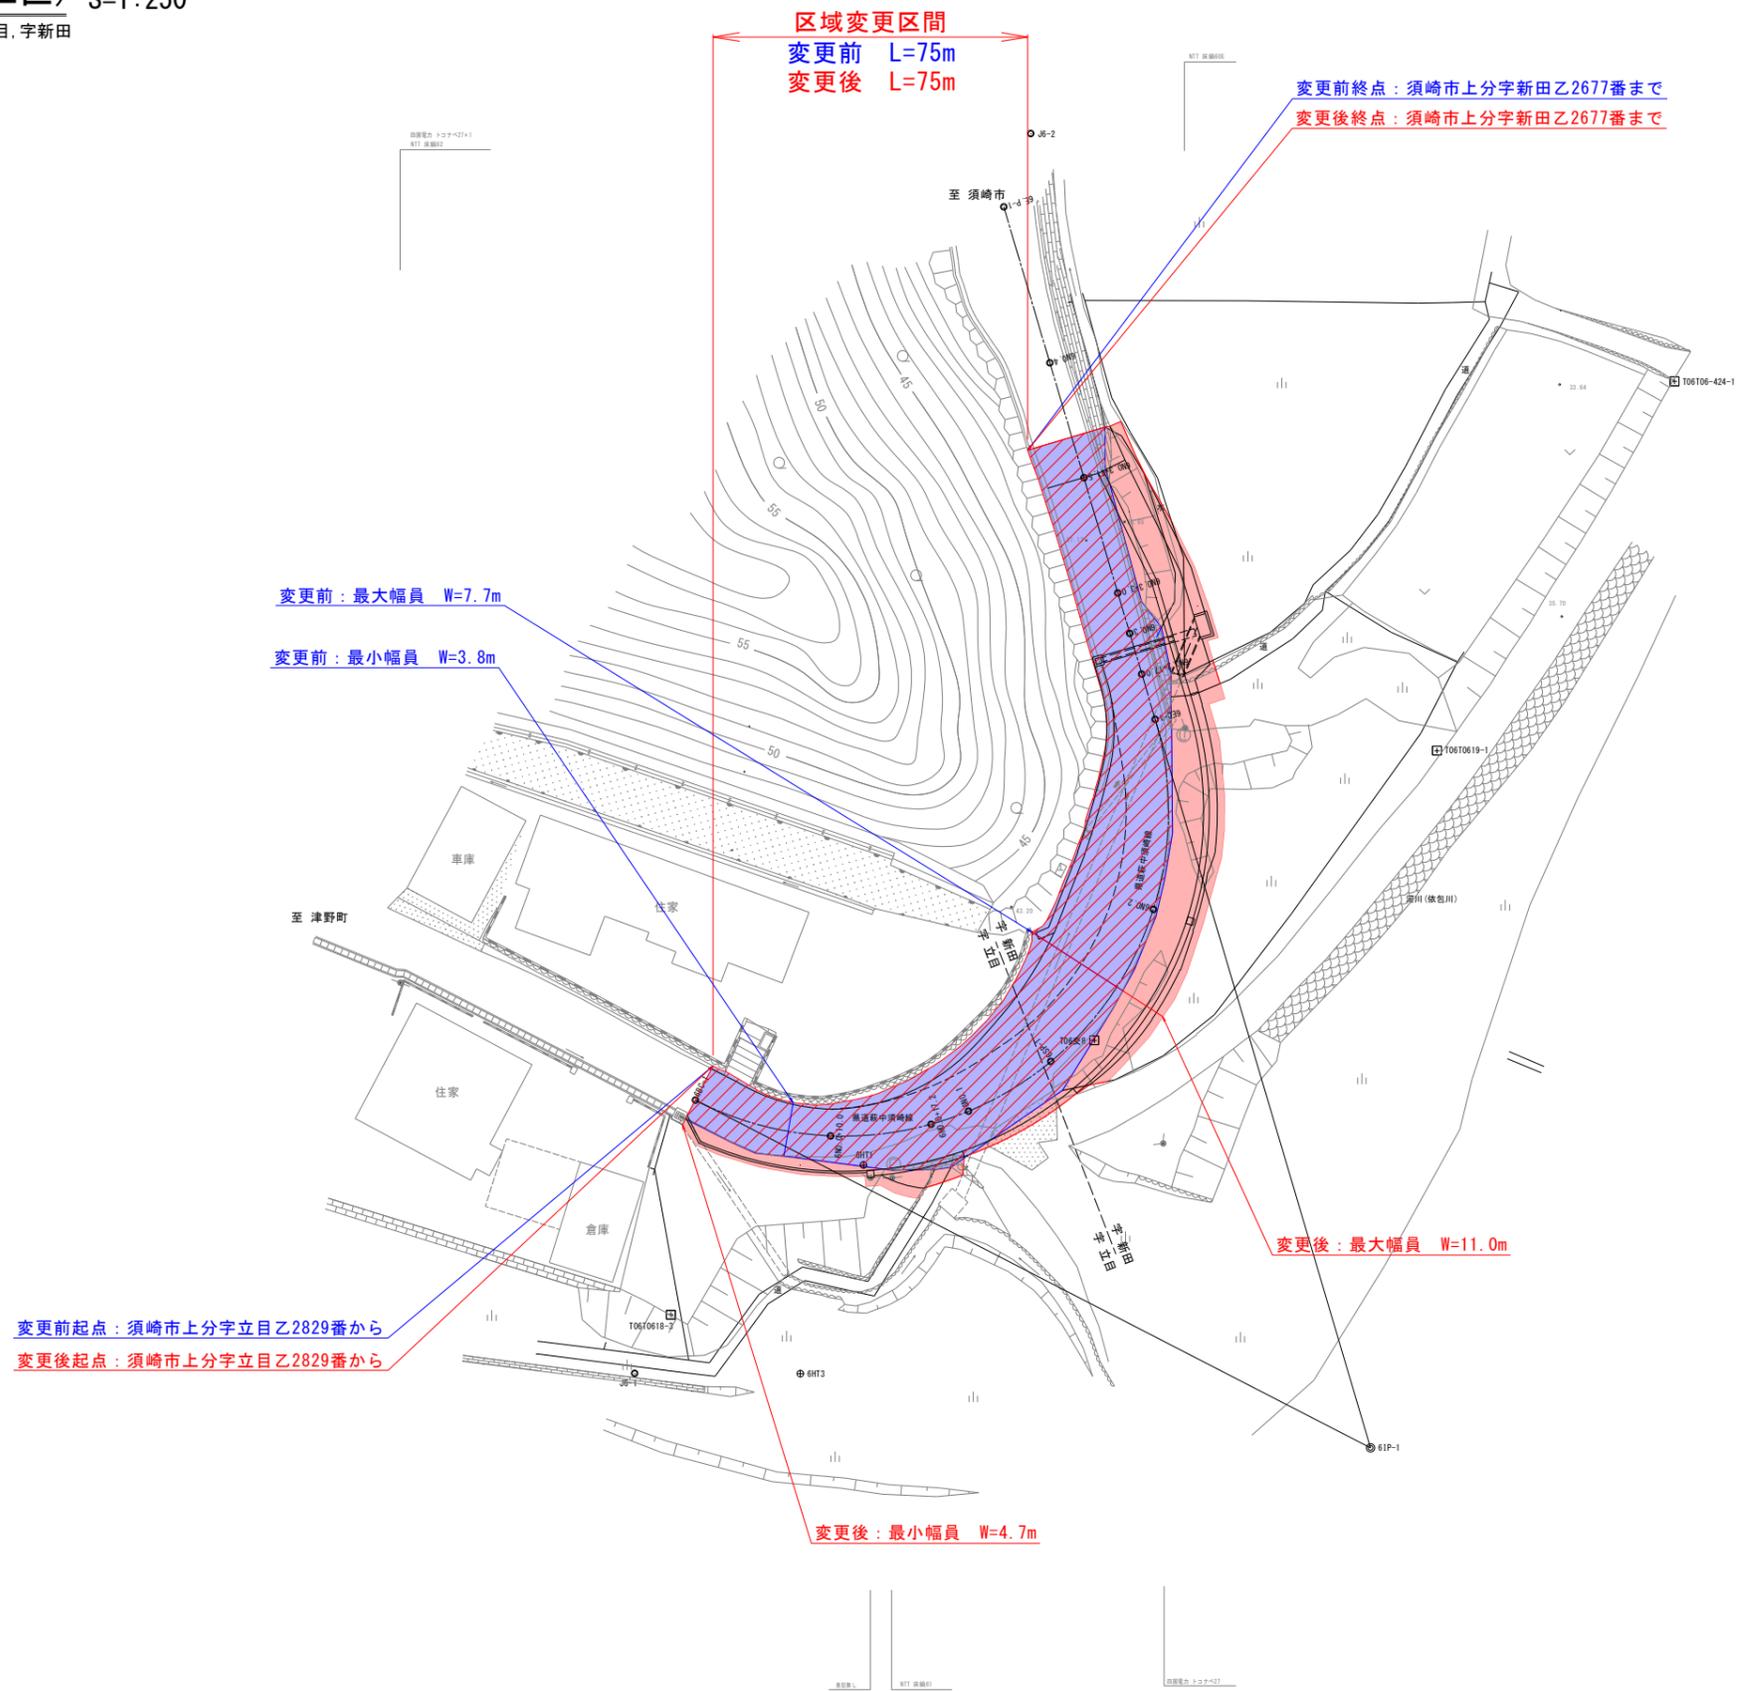

■ : 既に道路の区域となっている部分
■ : 新たに道路の区域となる部分