


県道四国カルスト公園線 区域変更図

高岡郡津野町芳生野字天狗瀧 地内 S=1:1000

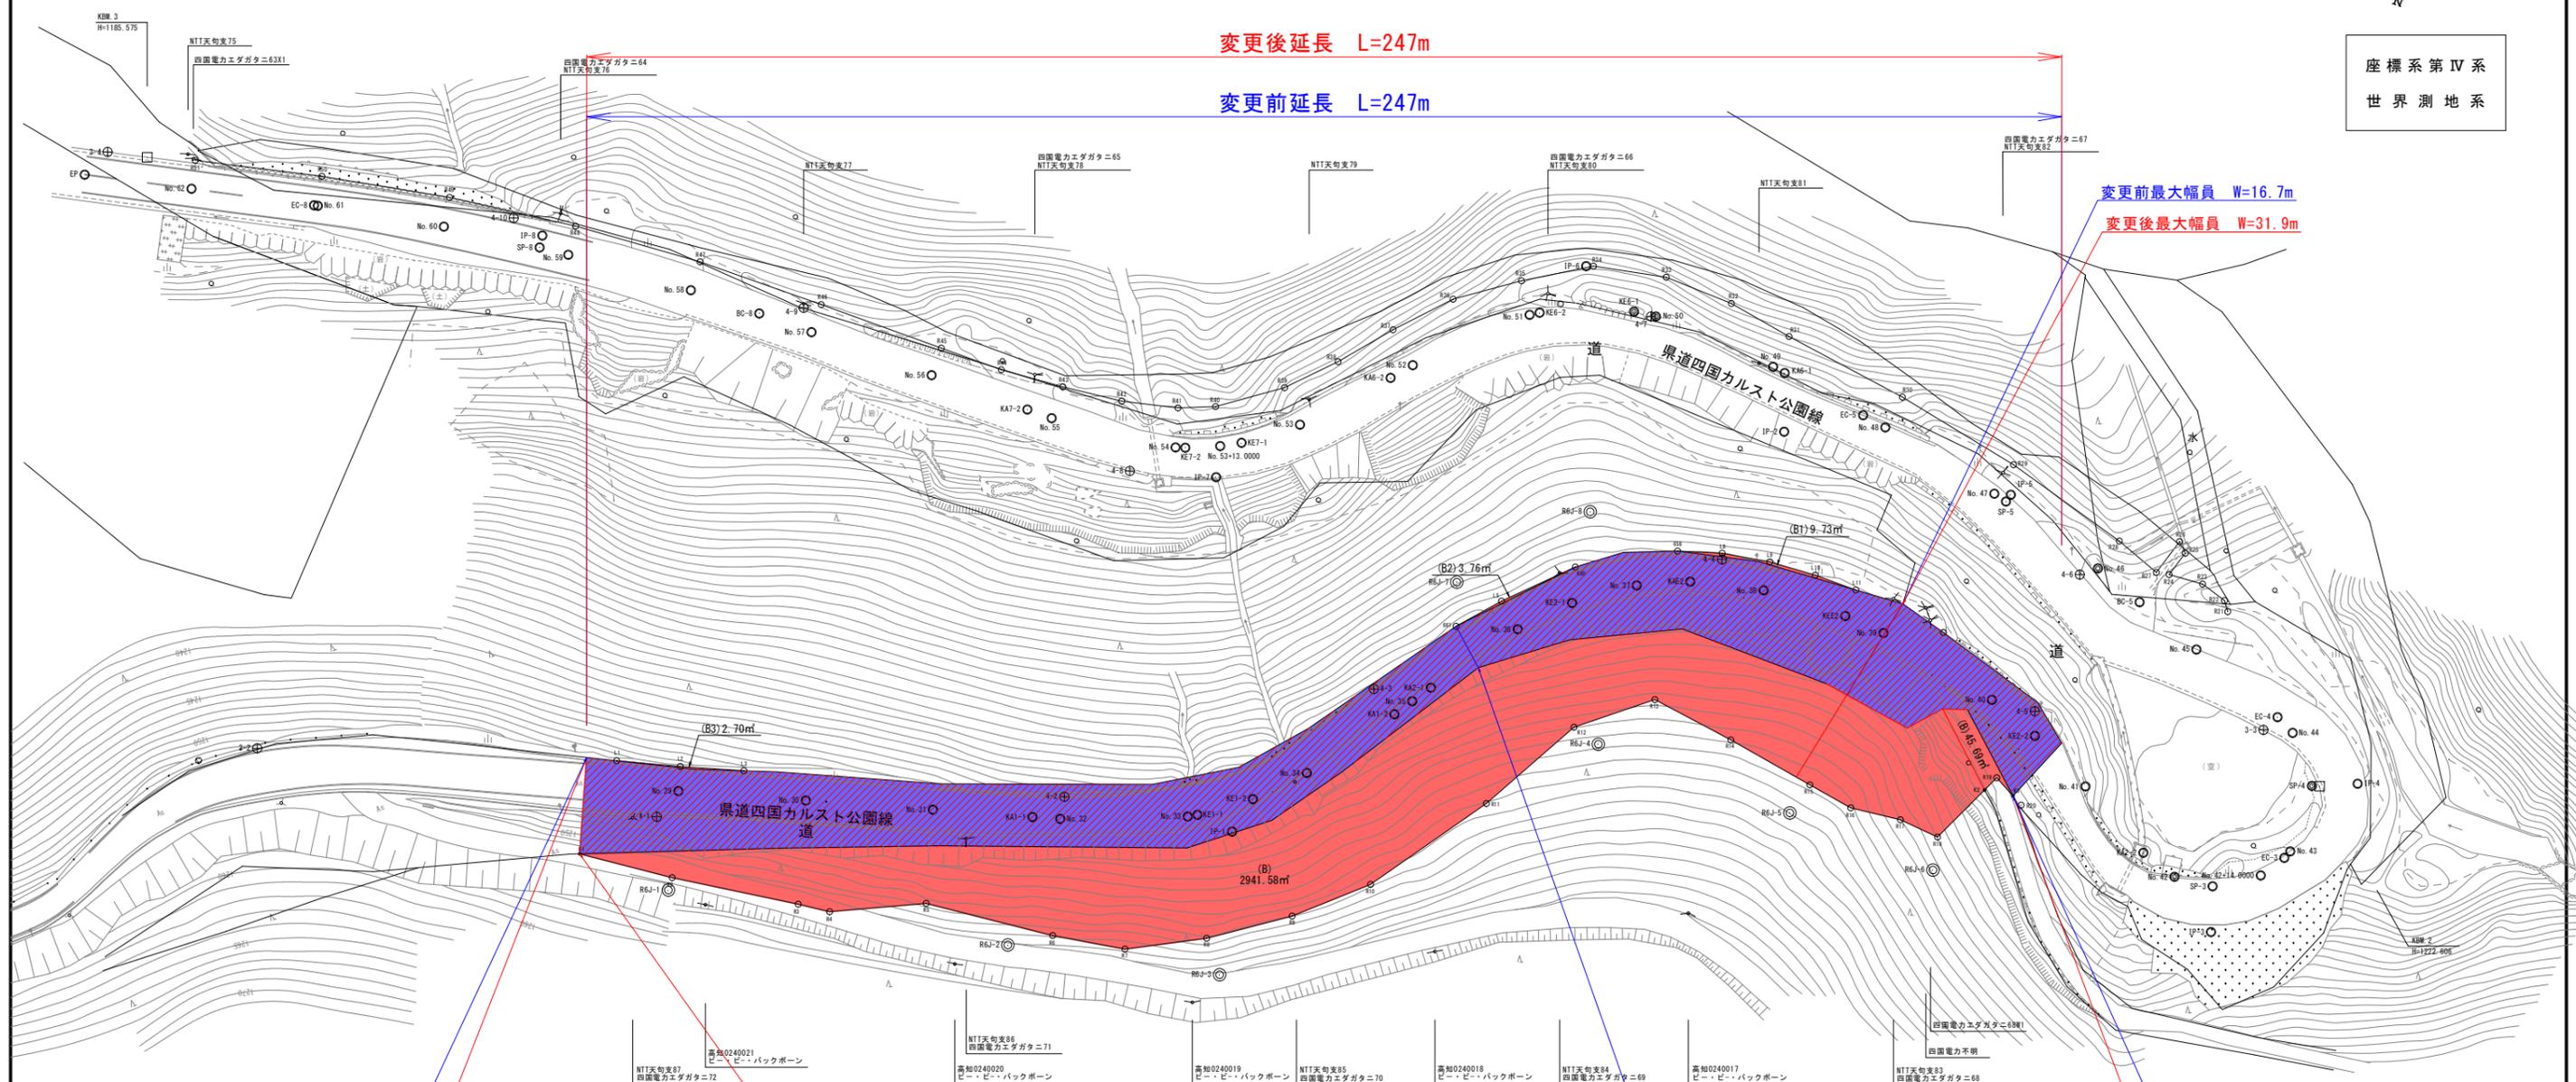

座標系 Ⅳ系
世界測地系



変更前 起点
高岡郡津野町芳生野字天狗瀧乙4922番2 から

変更後 起点
高岡郡津野町芳生野字天狗瀧乙4922番2 から

変更後最小幅員 W=15.1m

変更前最小幅員 W=7.4m

変更前 終点
高岡郡津野町芳生野字天狗瀧乙4922番11 まで

変更後 終点
高岡郡津野町芳生野字天狗瀧乙4922番11 まで

- 既に道路の区域となっている部分
- 新たに道路の区域となる部分

高 知 県			
工事種別	県道四国カルスト公園線 道路改良工事		
図面名称	区域変更図	縮尺	図示
路線名	県道四国カルスト公園線		
工事箇所	高知県 高岡郡津野町 芳生野乙		
設計種別		図面 番号	1 1
事務所名	高知県須崎土木事務所		
会社名			