平　面　図　S=1:400

高知県 高岡郡 四万十町 古城

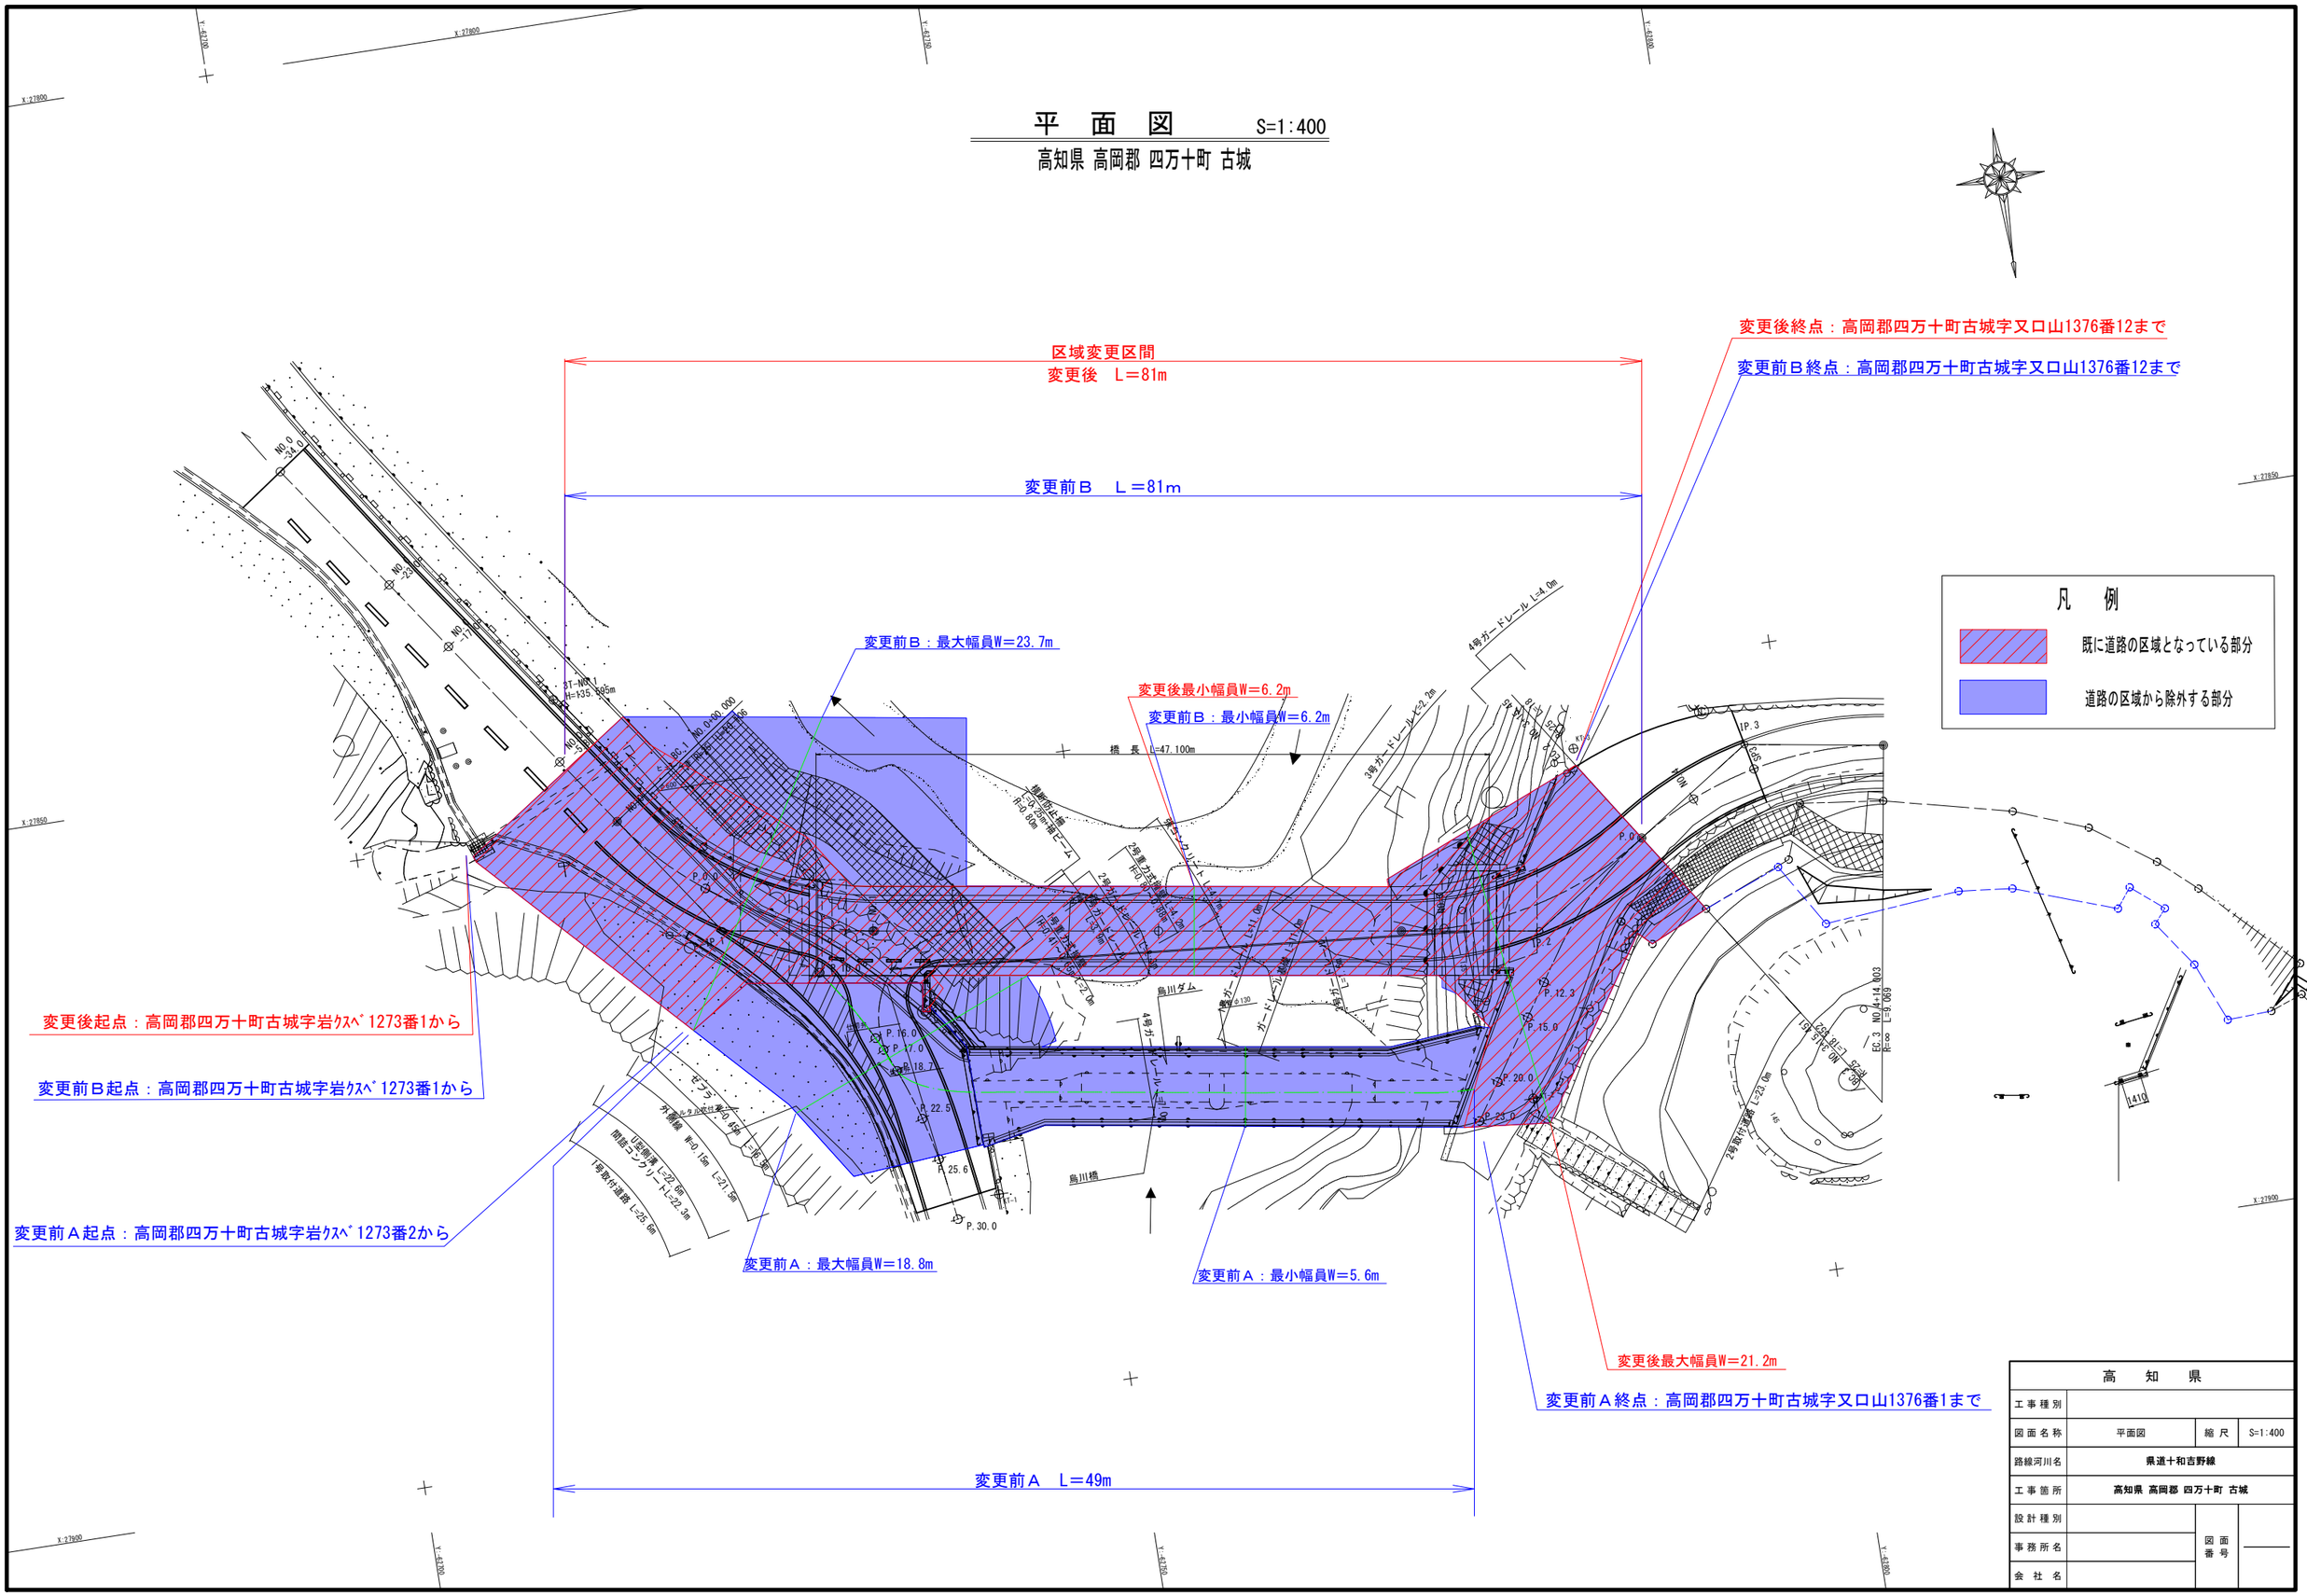

高　知　県			
工事種別			
図面名称	平面図	縮尺	S=1:400
路線河川名	県道十和吉野線		
工事箇所	高知県 高岡郡 四万十町 古城		
設計種別		図面番号	
事務所名			
会社名			