


区域変更図 (計画平面図)

県道山川野市線 S=1:500
所在；香南市野市町東野 地内



[凡例]

- ▨ : 既に道路の区域となっている部分
- ▨ : 新たに道路の区域となる部分

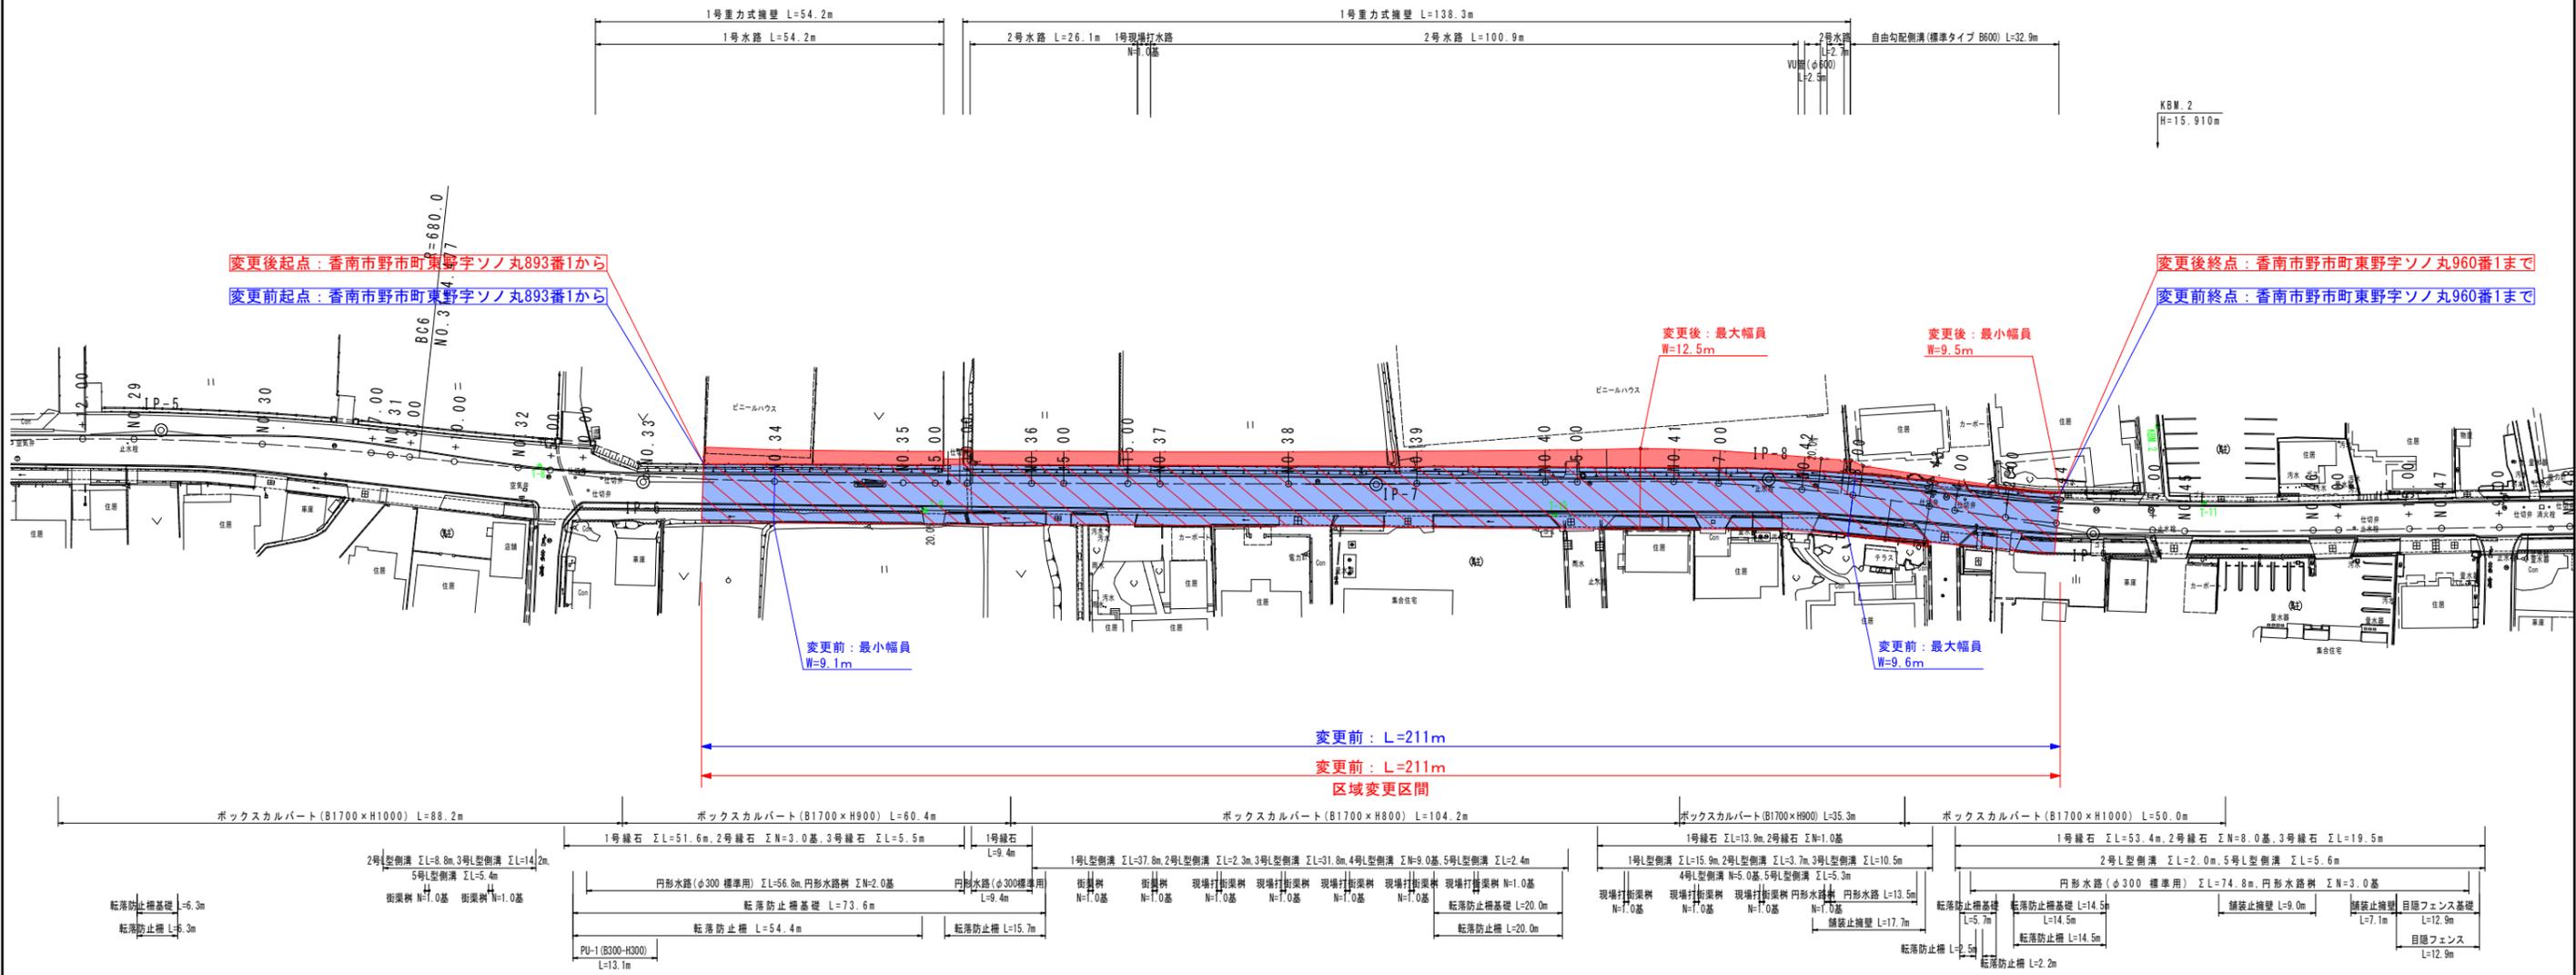

変更後終点：香南市野市町東野字ソノ丸960番1まで
変更前終点：香南市野市町東野字ソノ丸960番1まで

変更前：最小幅員
W=9.1m

変更前：最大幅員
W=9.6m

変更後：最大幅員
W=12.5m

変更後：最小幅員
W=9.5m

変更前：L=211m

変更前：L=211m

区域変更区間

IP	IP-5
IA	9° 26' 23"
R	430.000
TL	35.502
CL	70.844
SL	1.463

IP	IP-6
IA	5° 54' 33"
R	680.000
TL	35.098
CL	70.133
SL	0.905

IP	IP-7
IA	0° 57' 30"
R	4200.000
TL	35.124
CL	70.246
SL	0.147

IP	IP-8
IA	10° 17' 15"
R	280.000
TL	25.205
CL	50.275
SL	1.132

IP	IP-9
IA	10° 26' 14"
R	280.000
TL	25.574
CL	51.006
SL	1.165