


# 区域変更図 S=1:500

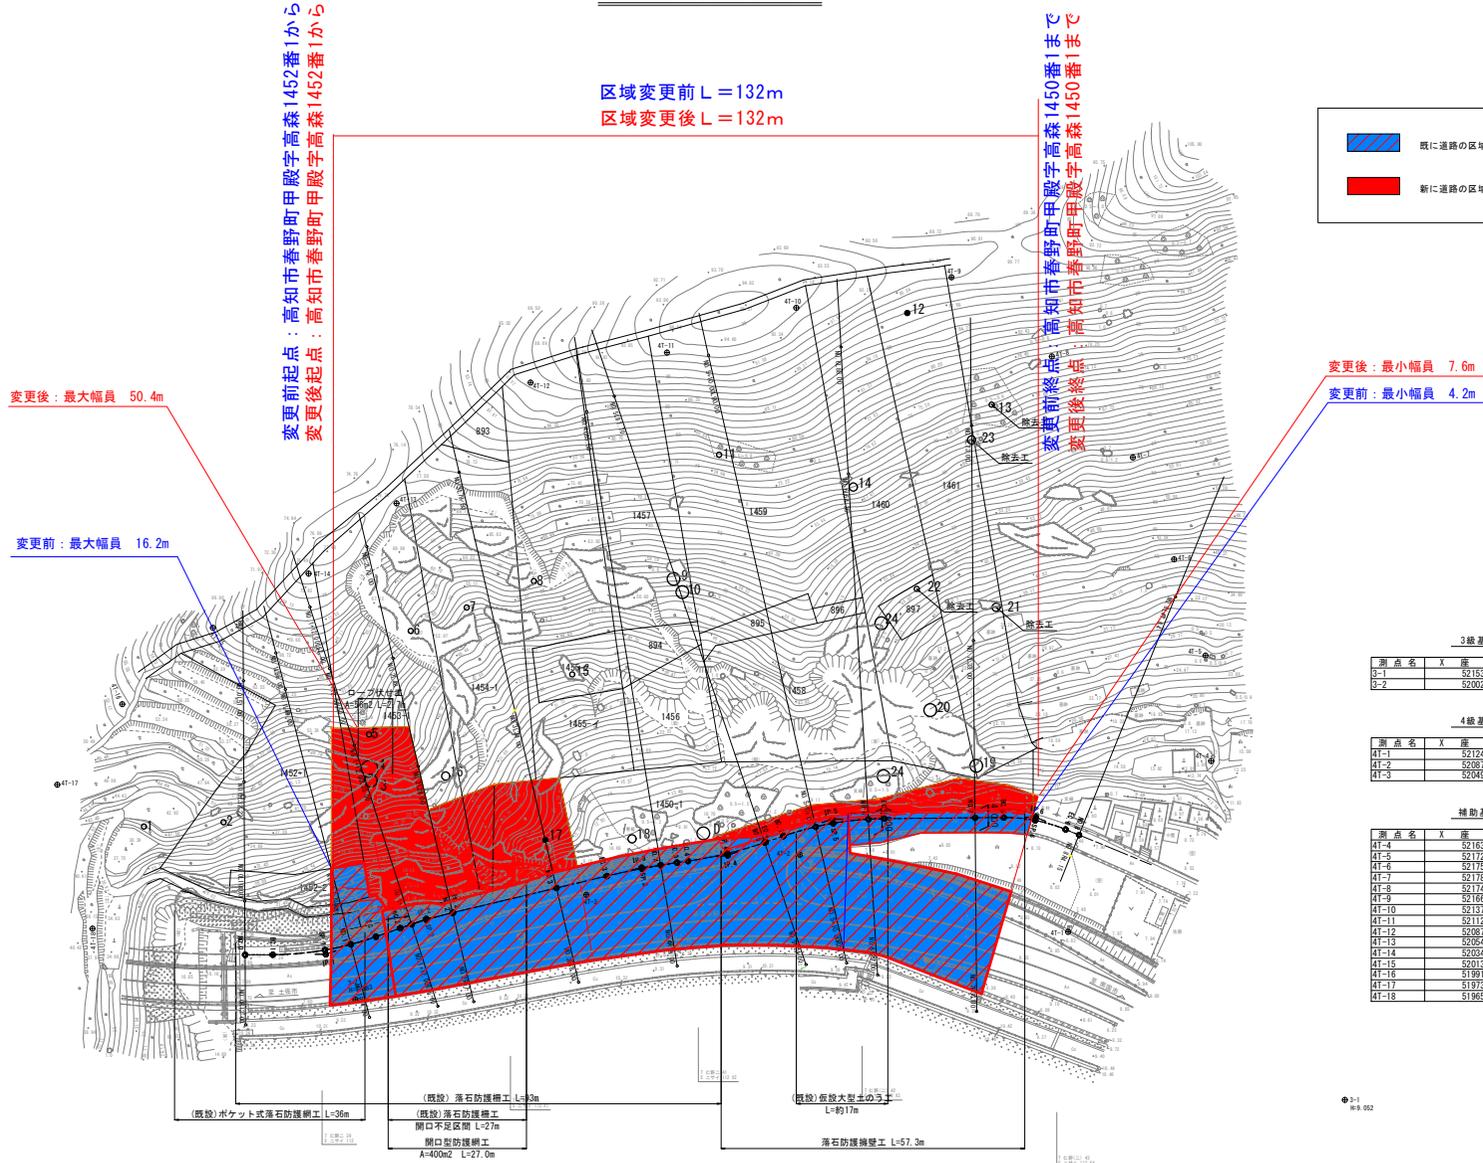

区域変更前 L=132m  
区域変更後 L=132m

既に道路の区域となっている部分  
 新たに道路の区域となる部分



3級基準点座標一覧表

測点名	X座標	Y座標	標高
3-1	52153.4080	424.5970	9.0520
3-2	52002.0280	315.6370	7.8830

4級基準点座標一覧表

測点名	X座標	Y座標	標高
4T-1	52124.1090	371.5600	8.8850
4T-2	52087.7230	334.0160	9.2630
4T-3	52049.2980	320.4070	7.8990

補助基準点座標一覧表

測点名	X座標	Y座標	標高
4T-4	52163.2190	357.4750	14.4050
4T-5	52172.0970	339.9370	26.9500
4T-6	52176.9640	321.4780	39.1860
4T-7	52178.7470	301.1870	58.6230
4T-8	52174.9500	277.3390	77.4070
4T-9	52166.0310	255.1710	91.1530
4T-10	52137.9980	245.5230	94.1570
4T-11	52112.8380	240.8450	93.3500
4T-12	52087.8870	232.6600	87.3170
4T-13	52064.8980	229.5610	75.9830
4T-14	52054.0540	242.1420	76.5200
4T-15	52013.4950	242.3860	66.6720
4T-16	51991.6830	246.1870	53.6850
4T-17	51978.6310	253.0760	46.0700
4T-18	51965.9590	279.5580	38.1120

- (既設) ポケット式落石防護柵 L=30m
- (既設) 落石防護柵 L=30m
- (既設) 落石防護柵 開口不足区間 L=27m
- 開口型防護柵 A=400m<sup>2</sup> L=27.0m
- 背面土砂撤去 Y=82.6m<sup>3</sup>
- 堤岸支柱取替工 N=1基
- 区画線工 L=4.0m
- 仮設大型土のう撤去 N=63個
- 落石防護柵 L=57.3m

高知県			
工事種別			
図面名称	区域変更図	縮尺	S=1:500
路線名	県道春野赤岡線		
工事箇所	高知県 高知市 春野町甲段		
設計種別			
事務所名	高知土木事務所	図面番号	
会社名			