


# 県道大野見葉山線供用開始図 S=1:250

世界測地系(測地成果2011)Ⅳ

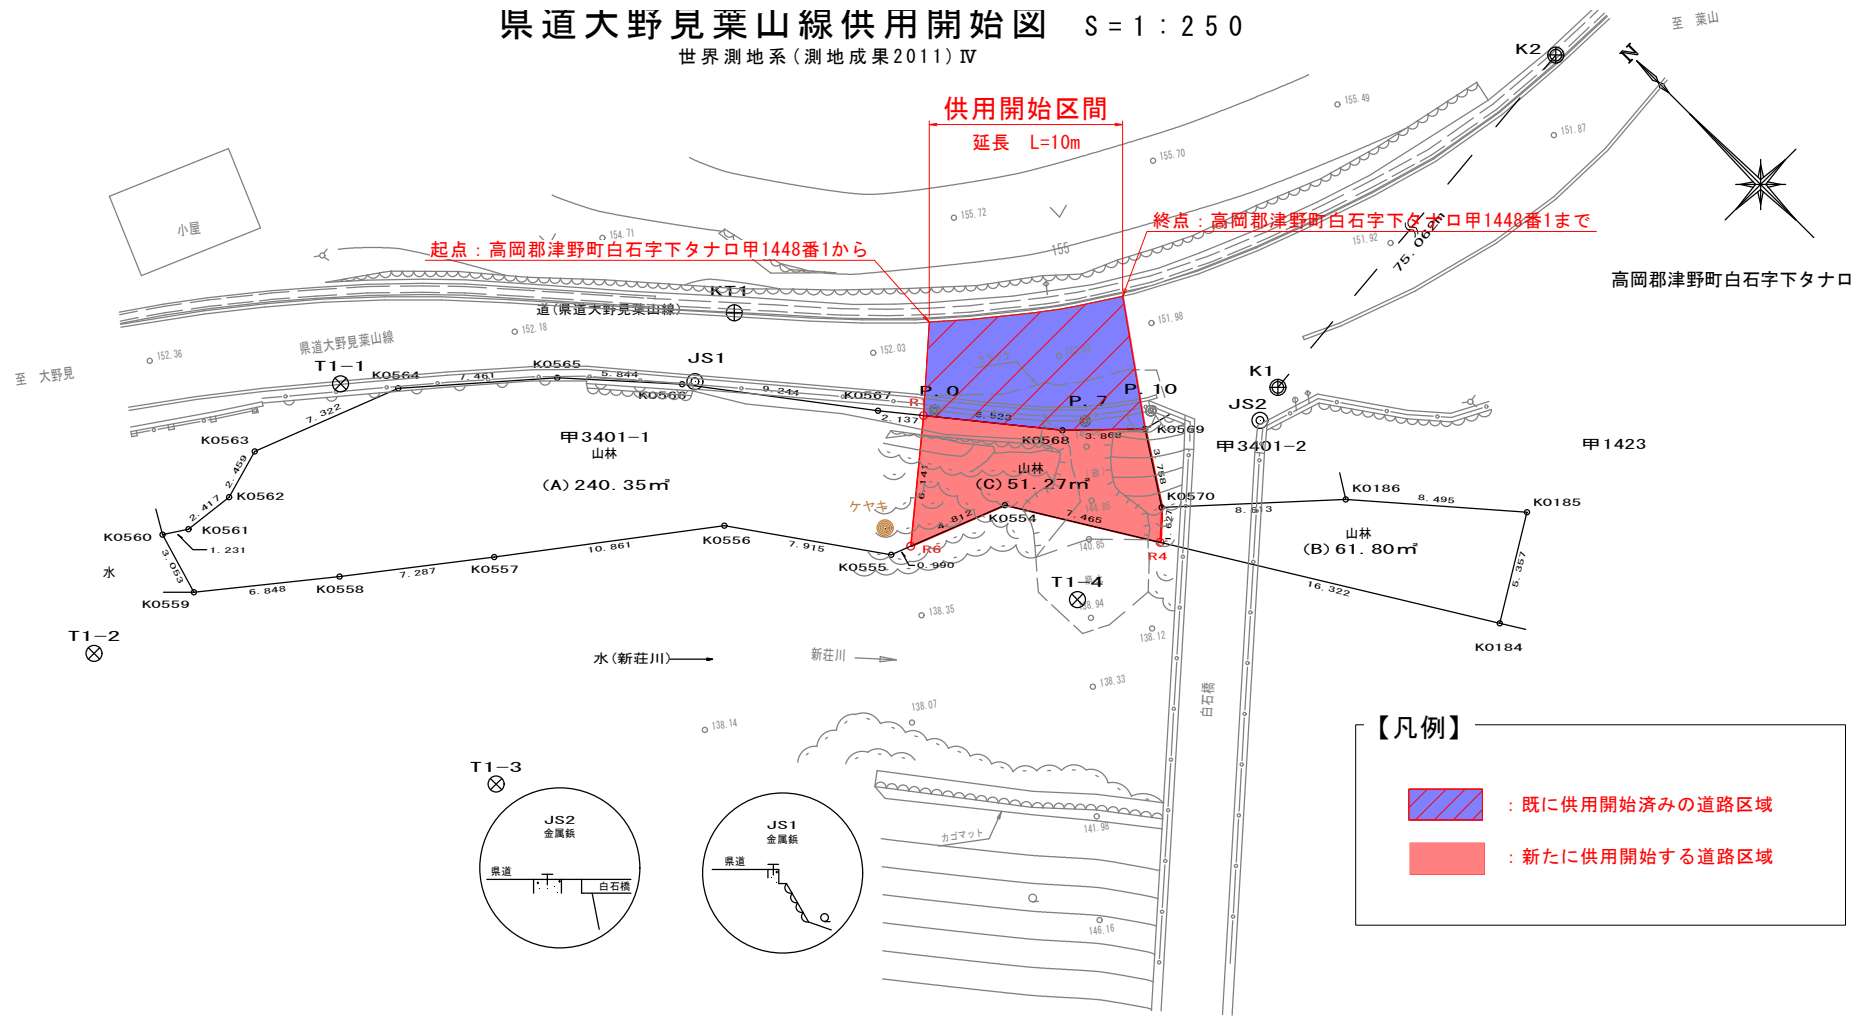

## 用地実測平面図

高岡郡津野町白石

委託業務名	6須崎-11 県道大野見	
発注者	須崎土木事務所	
測量完成年月日	令和6年9月6日	令和6年10月7日
受注者		
業務担当者		
調査者	計算者	検査者