計 画 平 面 図　S=1:250

高知県　宿毛市　小筑紫町伊与野

供用開始図

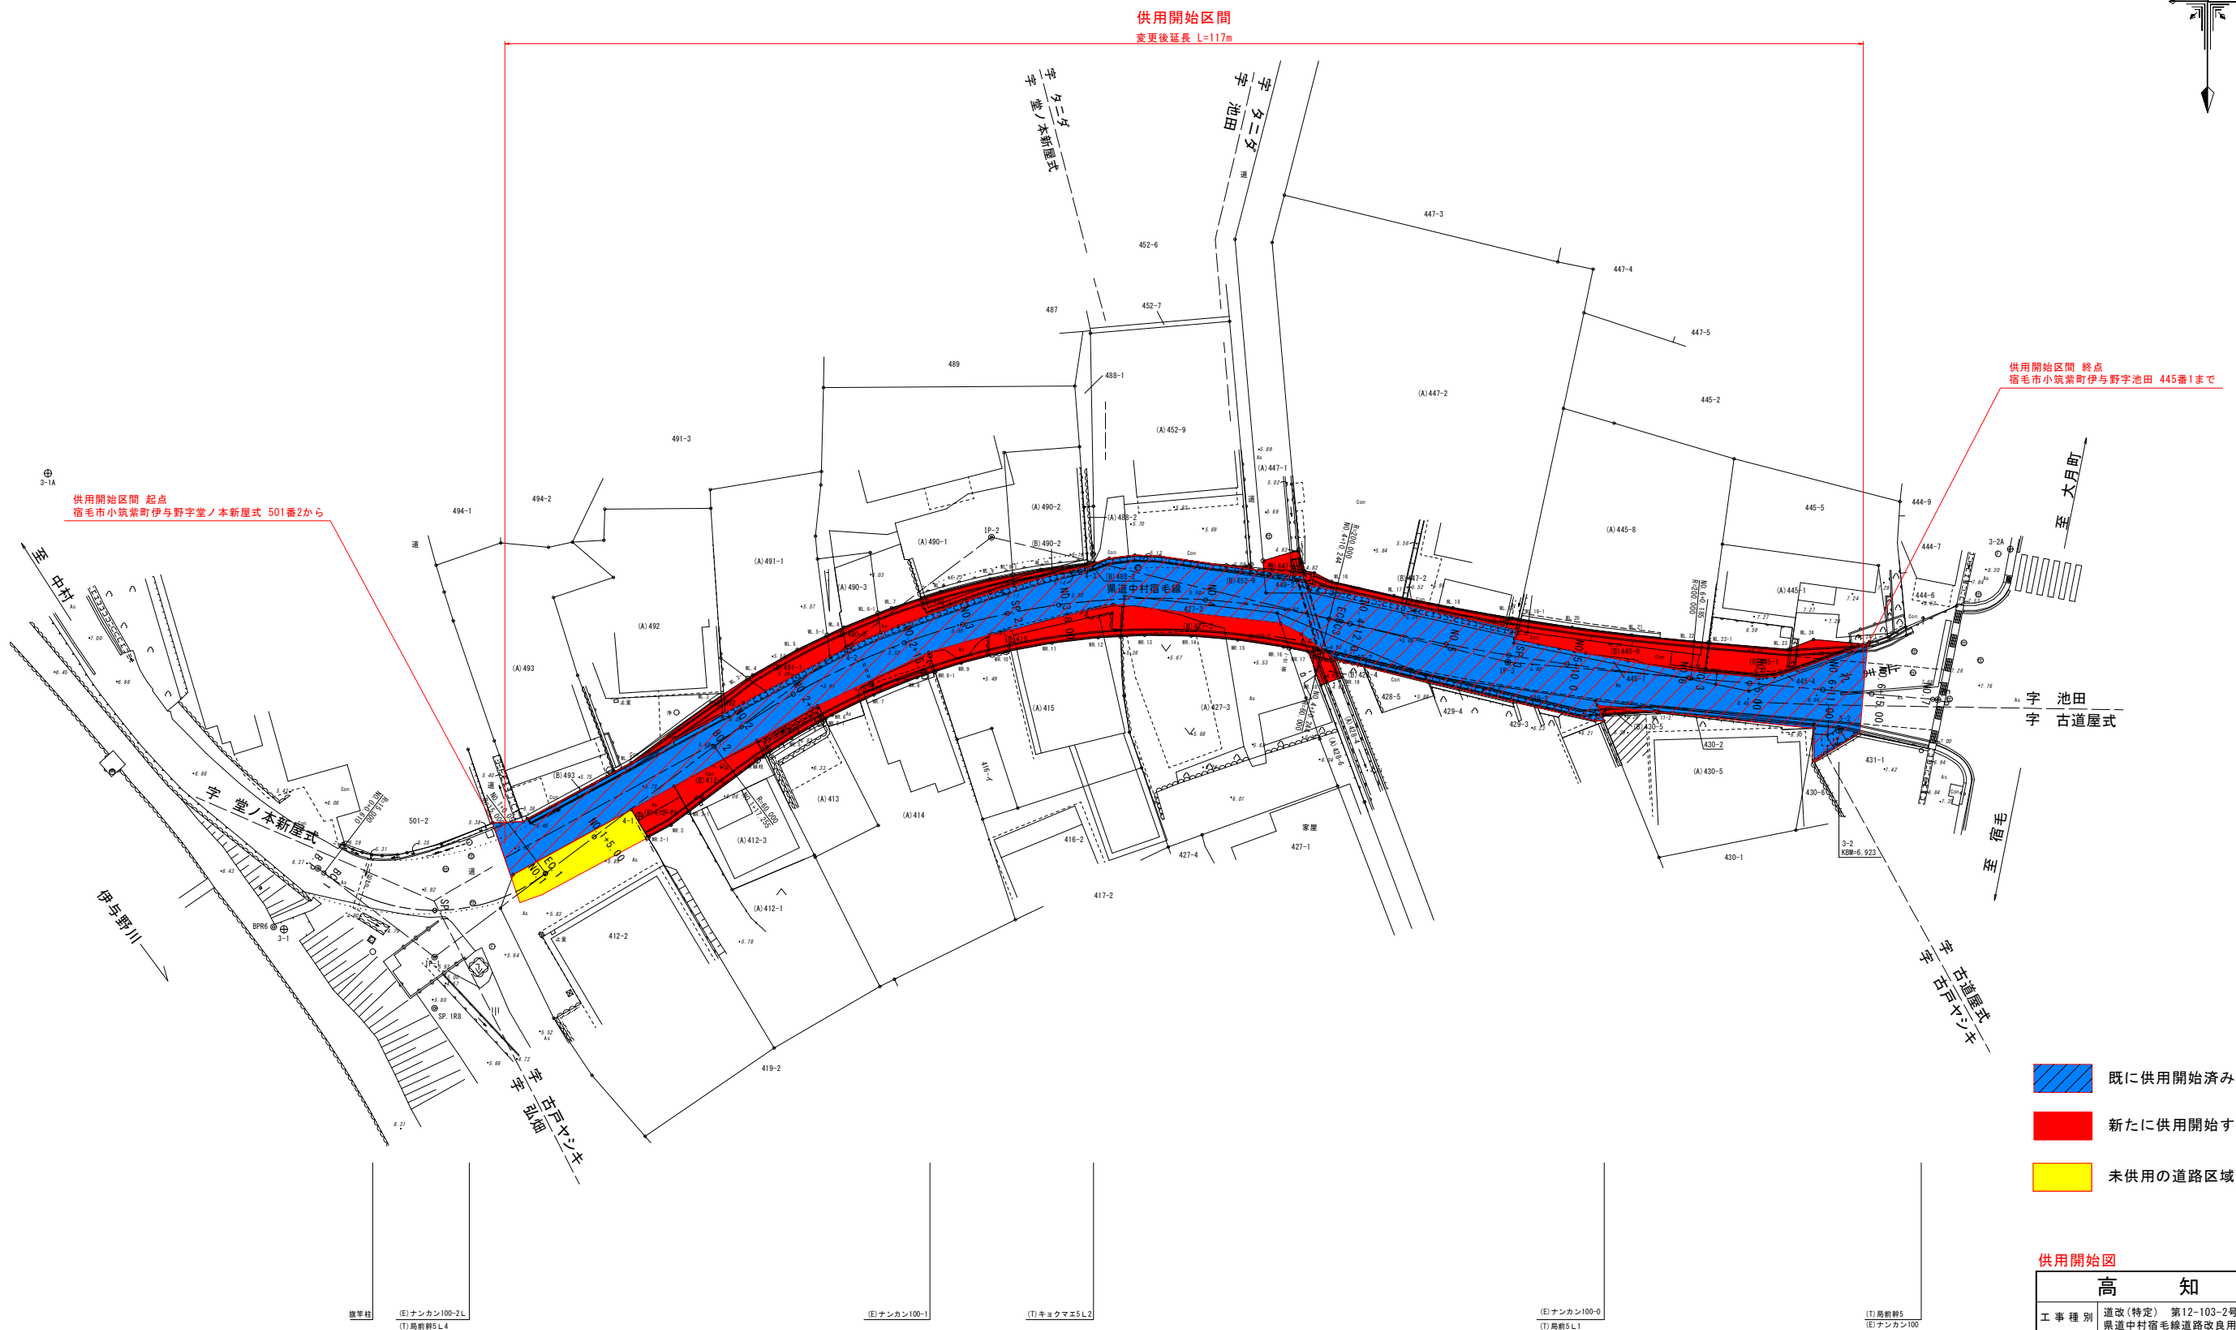

基 準 点 座 標 リ ス ト

点 名	X座標	Y座標	Z座標	点 種	杭 種	備 考
3-1	−12444.565	−72532.104	8.248	3級基準点	金属標	
3-2	−12460.887	−72659.021	6.923	〃	金属標	
4-1	−12453.808	−72561.096	5.833	4級基準点	金属鋲	標高は直接水準による
4-2	−12467.488	−72578.109	5.523	〃	金属鋲	標高は直接水準による
4-3	−12474.243	−72597.909	5.482	〃	金属鋲	標高は直接水準による
4-4	−12467.277	−72616.475	5.504	〃	金属鋲	標高は直接水準による
3-1A	−12481.792	−72512.836	6.945	〃	金属鋲	標高は直接水準による
3-2A	−12475.603	−72673.027	8.277	〃	金属鋲	標高は直接水準による

曲 線 表

IP	IP間方向角	IA	R	TL	SL	CL	IP間距離	X座標	Y座標
B.P	307° 14'52"						11.967	−12449.548	−72534.876
IP-1	232° 59'14"	74° 15'39.97"	15.000	11.357	3.814	19.441	56.923	−12442.305	−72544.402
IP-2	283° 35'17"	50° 36'02.72"	60.000	28.362	6.366	52.989	43.361	−12476.572	−72589.855
IP-3	275° 00'38"	8° 34'38.72"	200.000	14.998	0.562	29.940	35.241	−12466.385	−72632.002
E.P								−12463.307	−72667.109

供用開始図

高　　知　　県			
工事種別	道改（特定）　第12-103-2号 県道中村宿毛線道路改良用地測量設計委託業務		
図面名称	計 画 平 面 図	縮 尺	1:250
路線河川名	県道中村宿毛線		
工事箇所	高知県　宿毛市　小筑紫町伊与野		
設計種別		図面番号	1/15
事務所名	高知県幡多土木事務所 宿毛事務所		
会 社 名			