



# 供用開始図 S=1:1000

高知県 吾川郡いの町 上八川他

## <1工区>

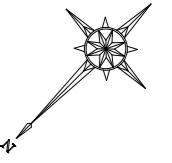

世界測地系

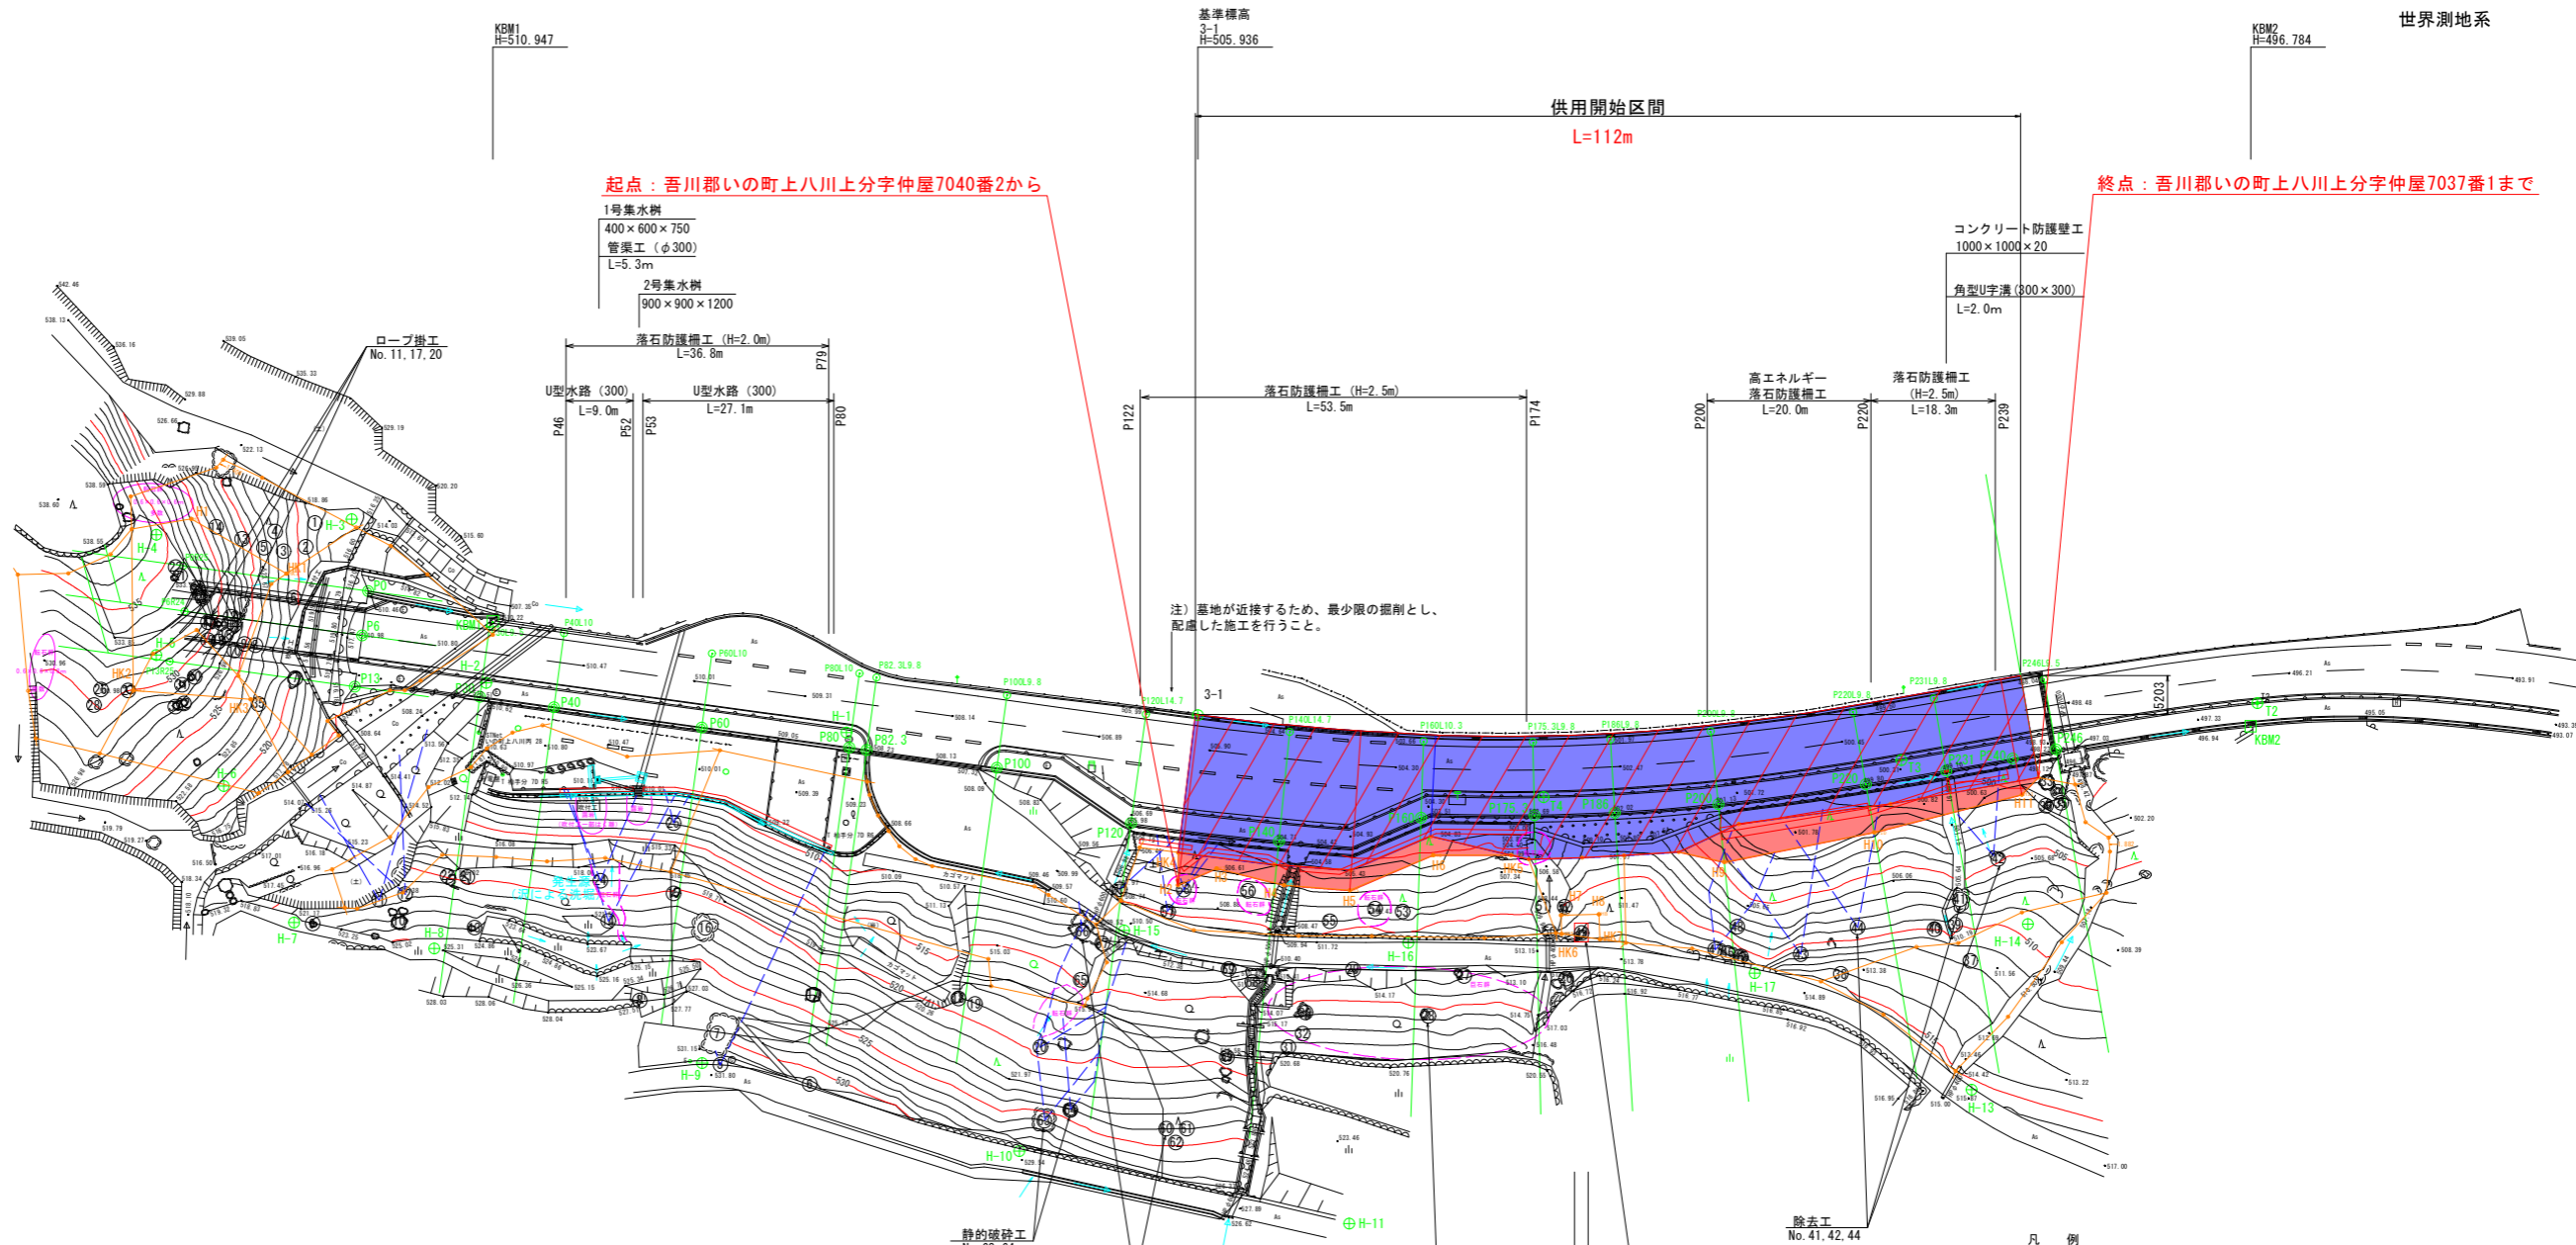

点名	X	Y
H-1	75843.697	-5489.538
H-2	75873.114	-5450.724
H-3	75870.252	-5422.462
H-4	75890.333	-5405.453
H-5	75901.715	-5416.936
H-6	75907.722	-5425.612
H-7	75913.992	-5455.191
H-8	75903.153	-5470.946
H-9	75888.661	-5507.139
H-10	75866.948	-5545.500
H-11	75842.595	-5583.592
H-12	75801.251	-5638.368
H-13	75771.008	-5629.863
H-14	75749.976	-5619.527
H-15	75726.156	-5574.548
H-16	75810.430	-5562.629
H-17	75780.476	-5598.282

点名	X	Y
T1	75677.861	-5652.986
T2	75707.308	-5620.326
T3	75746.424	-5591.999
T4	75783.822	-5561.629

- 凡例
- 既に供用開始済みの道路区域
  - 新たに供用開始する道路区域

凡例

	記号	記号
落石調査位置	①	安定度1~3
	②	安定度4~5
湧水	—	降雨時のみ
	---	
転石群等範囲	---	
転石影響範囲	---	

高知県			
工事種別	道交国防安(防災)第8116-018-1号 国道439号 防災・安全交付金測量調査設計委託業務		
図面名称	供用開始図	縮尺	S=1:1000
路線河川名	国道439号		
工事箇所	高知県 吾川郡いの町 上八川他		
設計種別			
事務所名	高知県中央土木事務所	図面番号	1/22
会社名			