


区域変更図

S=1:400

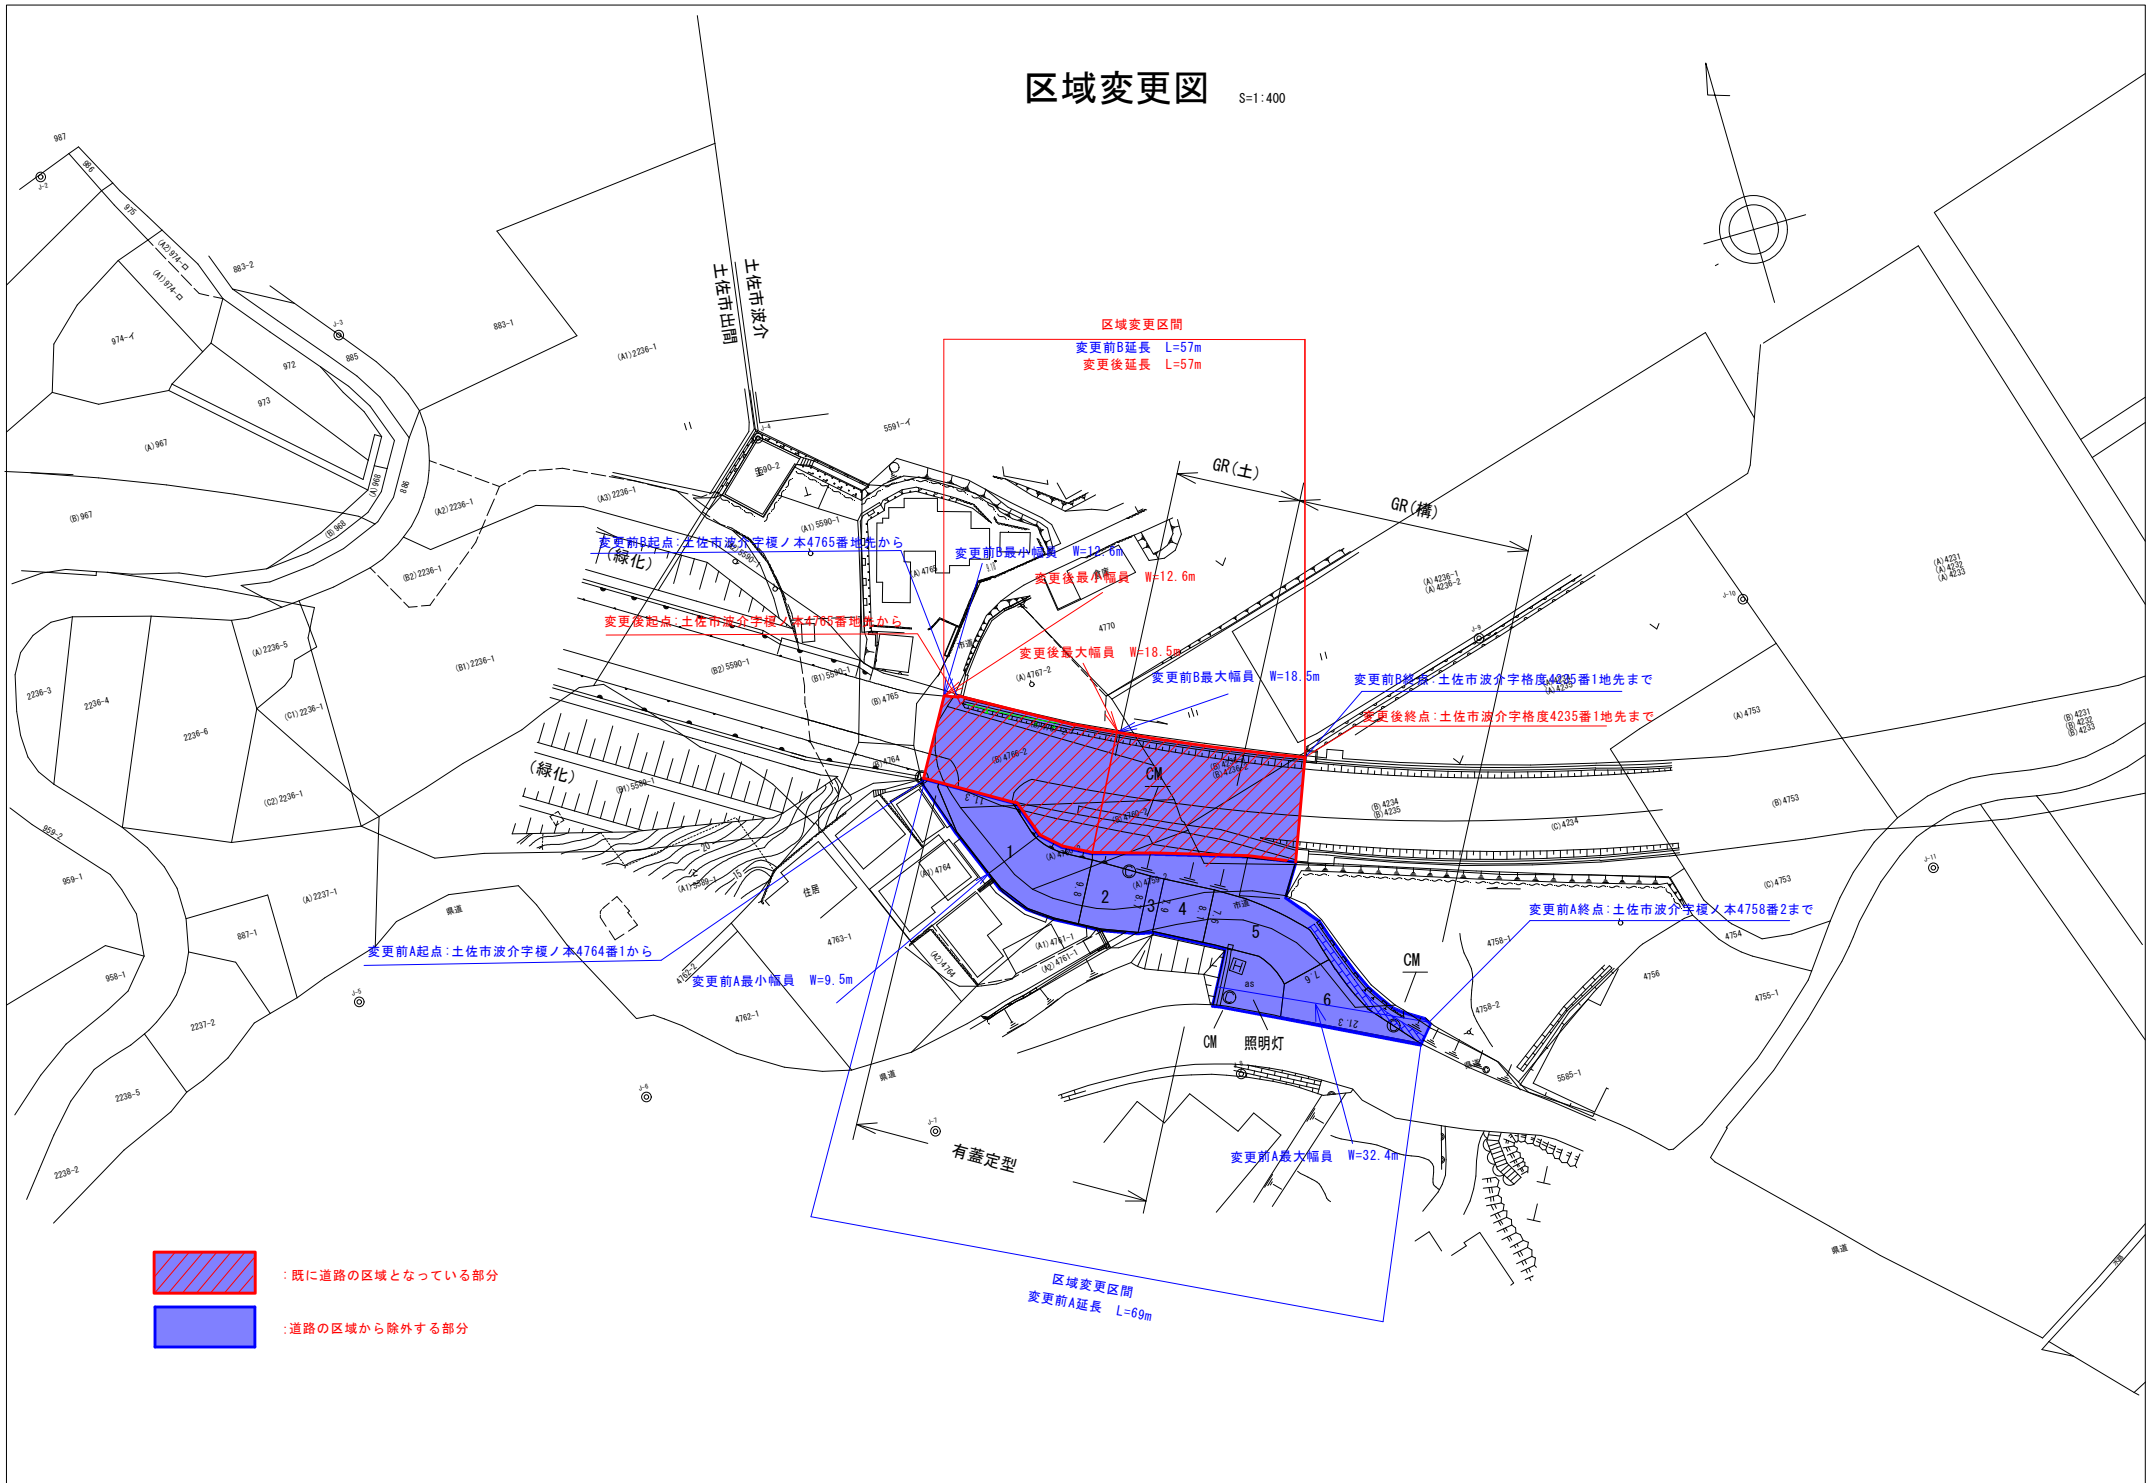

- : 既に道路の区域となっている部分
- : 道路の区域から除外する部分