
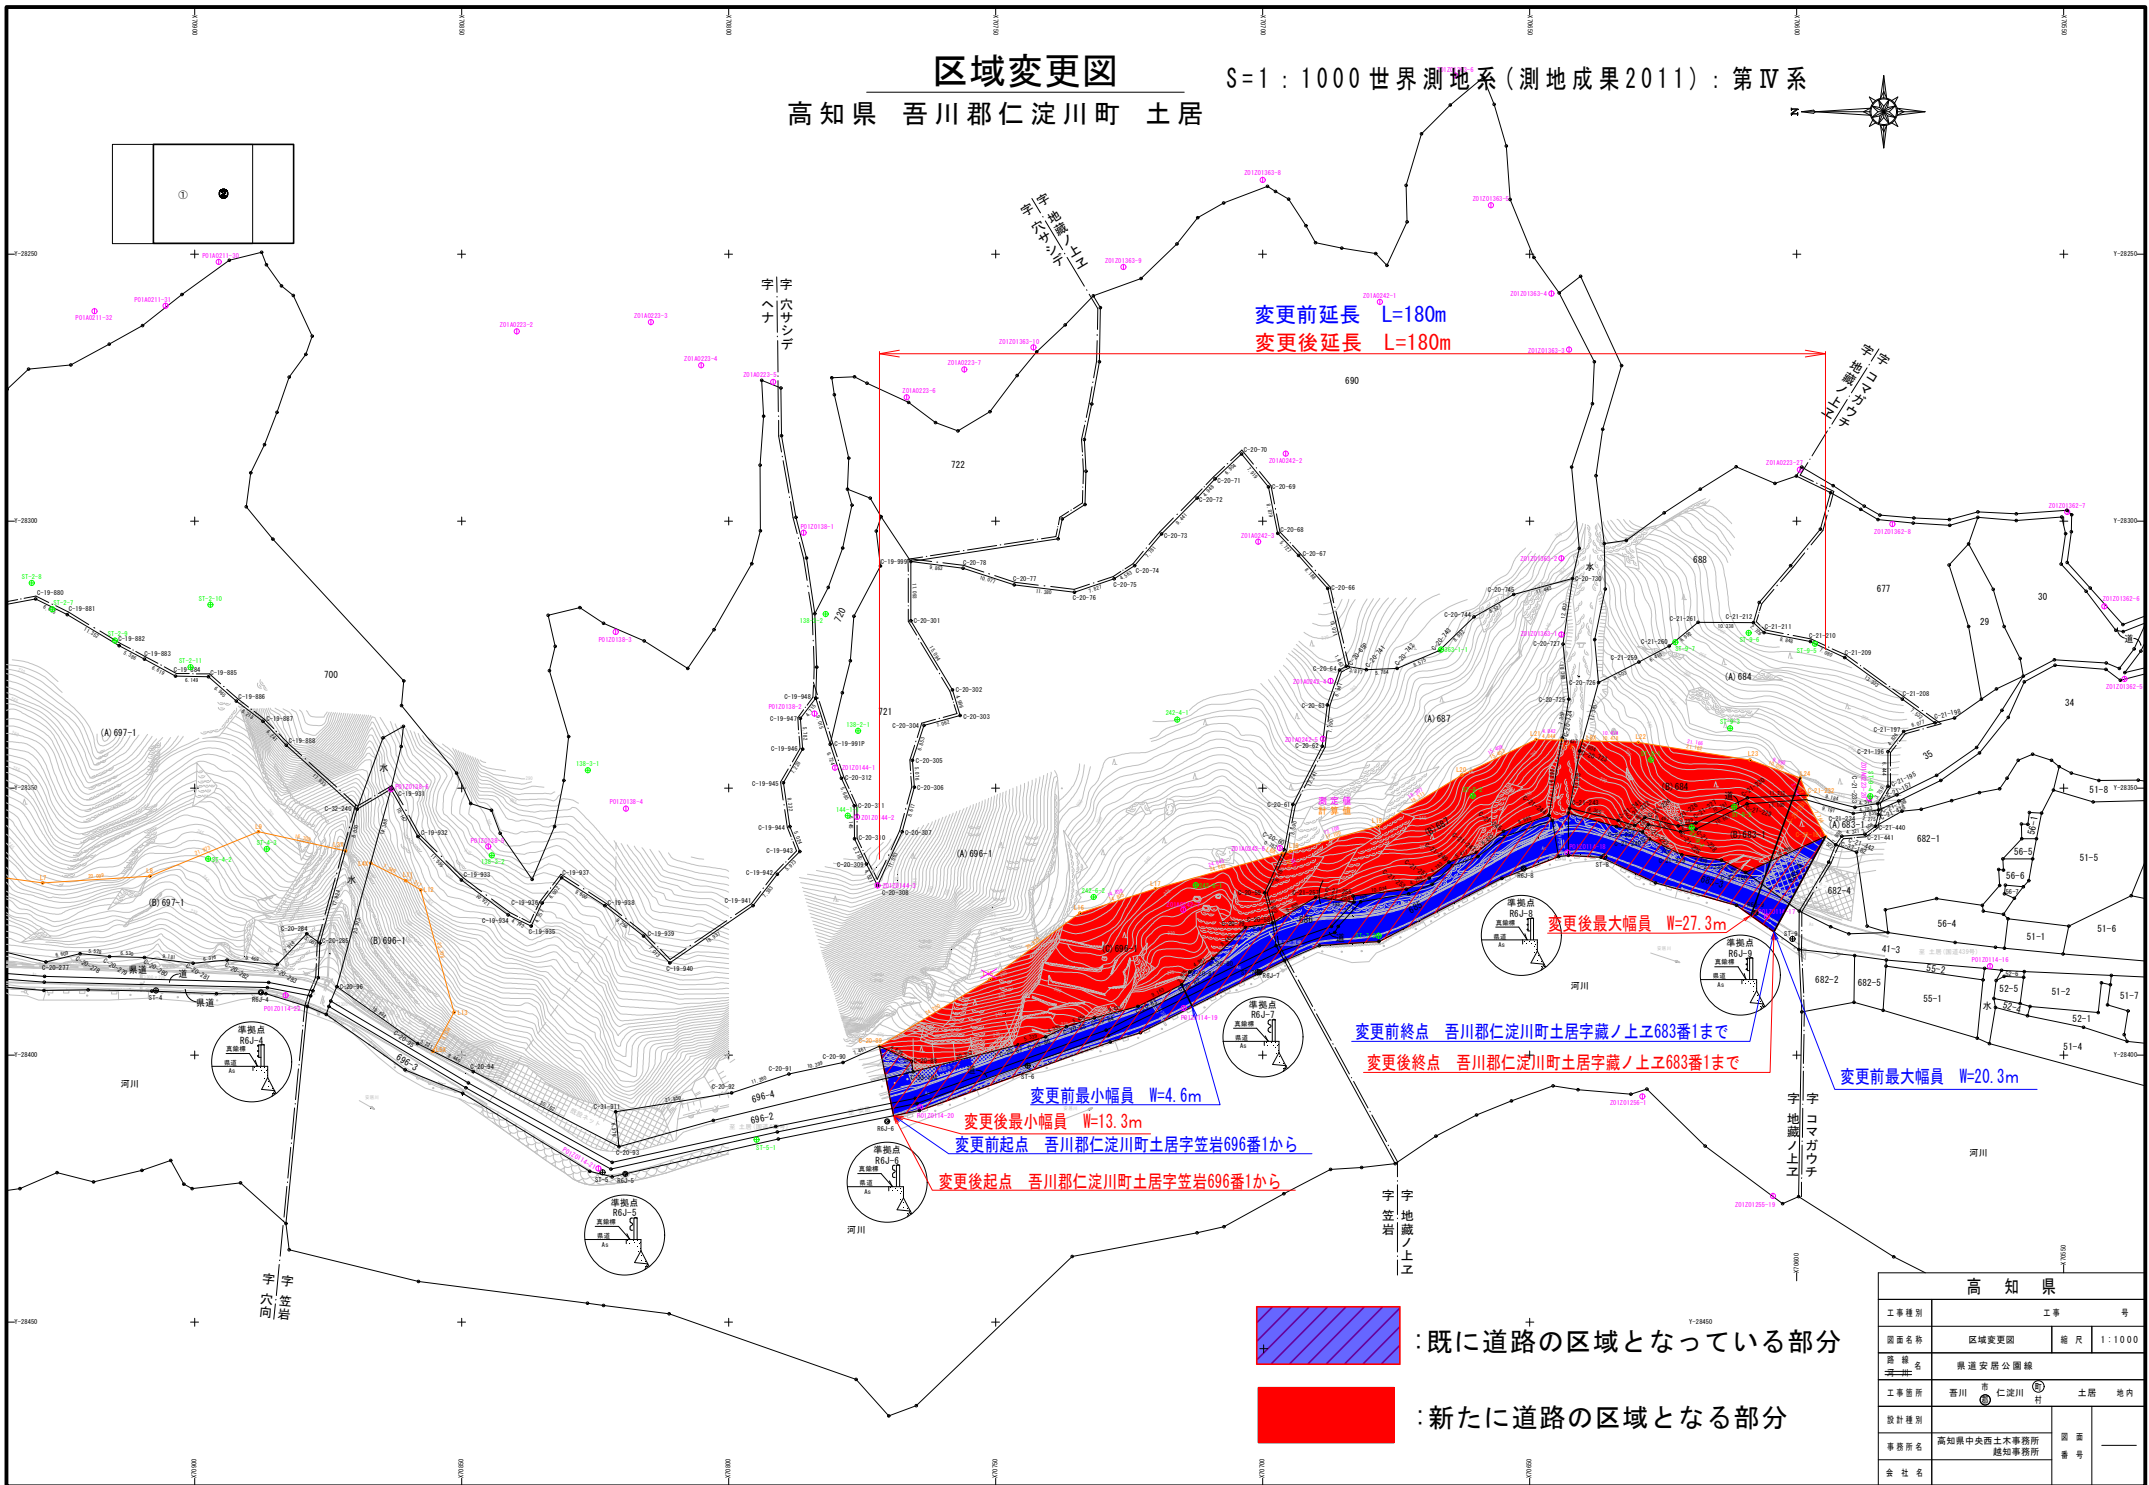


# 区域変更図

S=1:1000 世界測地系 (測地成果2011) : 第四系

高知県 吾川郡仁淀川町 土居

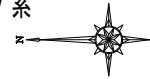

- : 既に道路の区域となっている部分
- : 新たに道路の区域となる部分

高知県		
工事種別	区域変更図	縮尺 1:1000
原簿名称	農道安原公園線	
路線名	吾川 仁淀川 土居 地内	
工事箇所	吾川 仁淀川 土居 地内	
設計種別	高知県中央土木事務所 越知事務所	
事務所名	高知県中央土木事務所 越知事務所	
会社名		