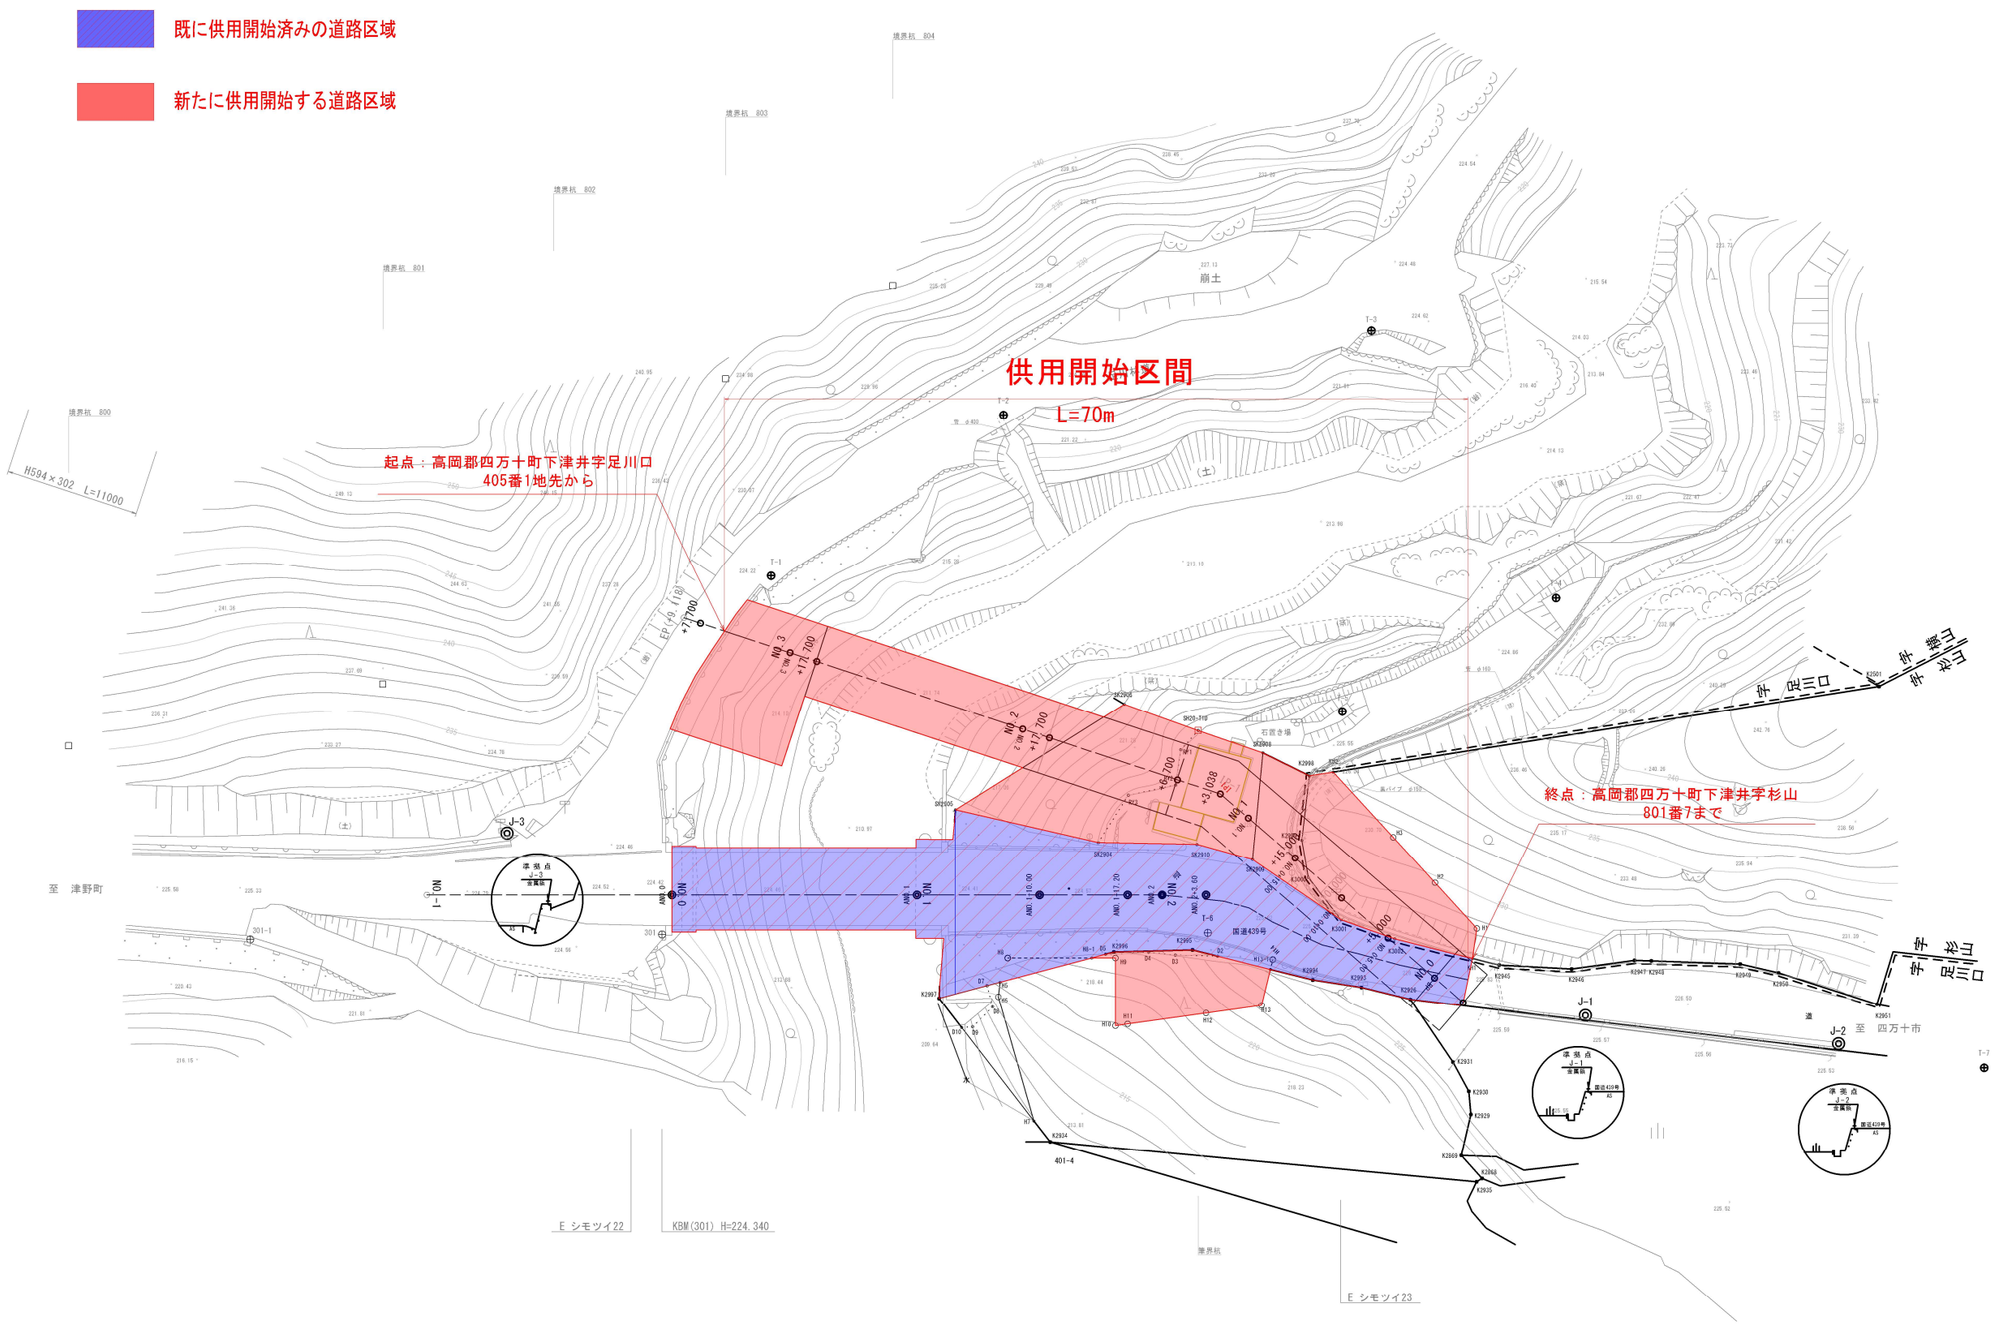供用開始平面図　S=1:250