


保健医療（福祉）調整本部設置レイアウト（案）

高知県庁 3階 危機管理部フロア（高知県災害対策本部）

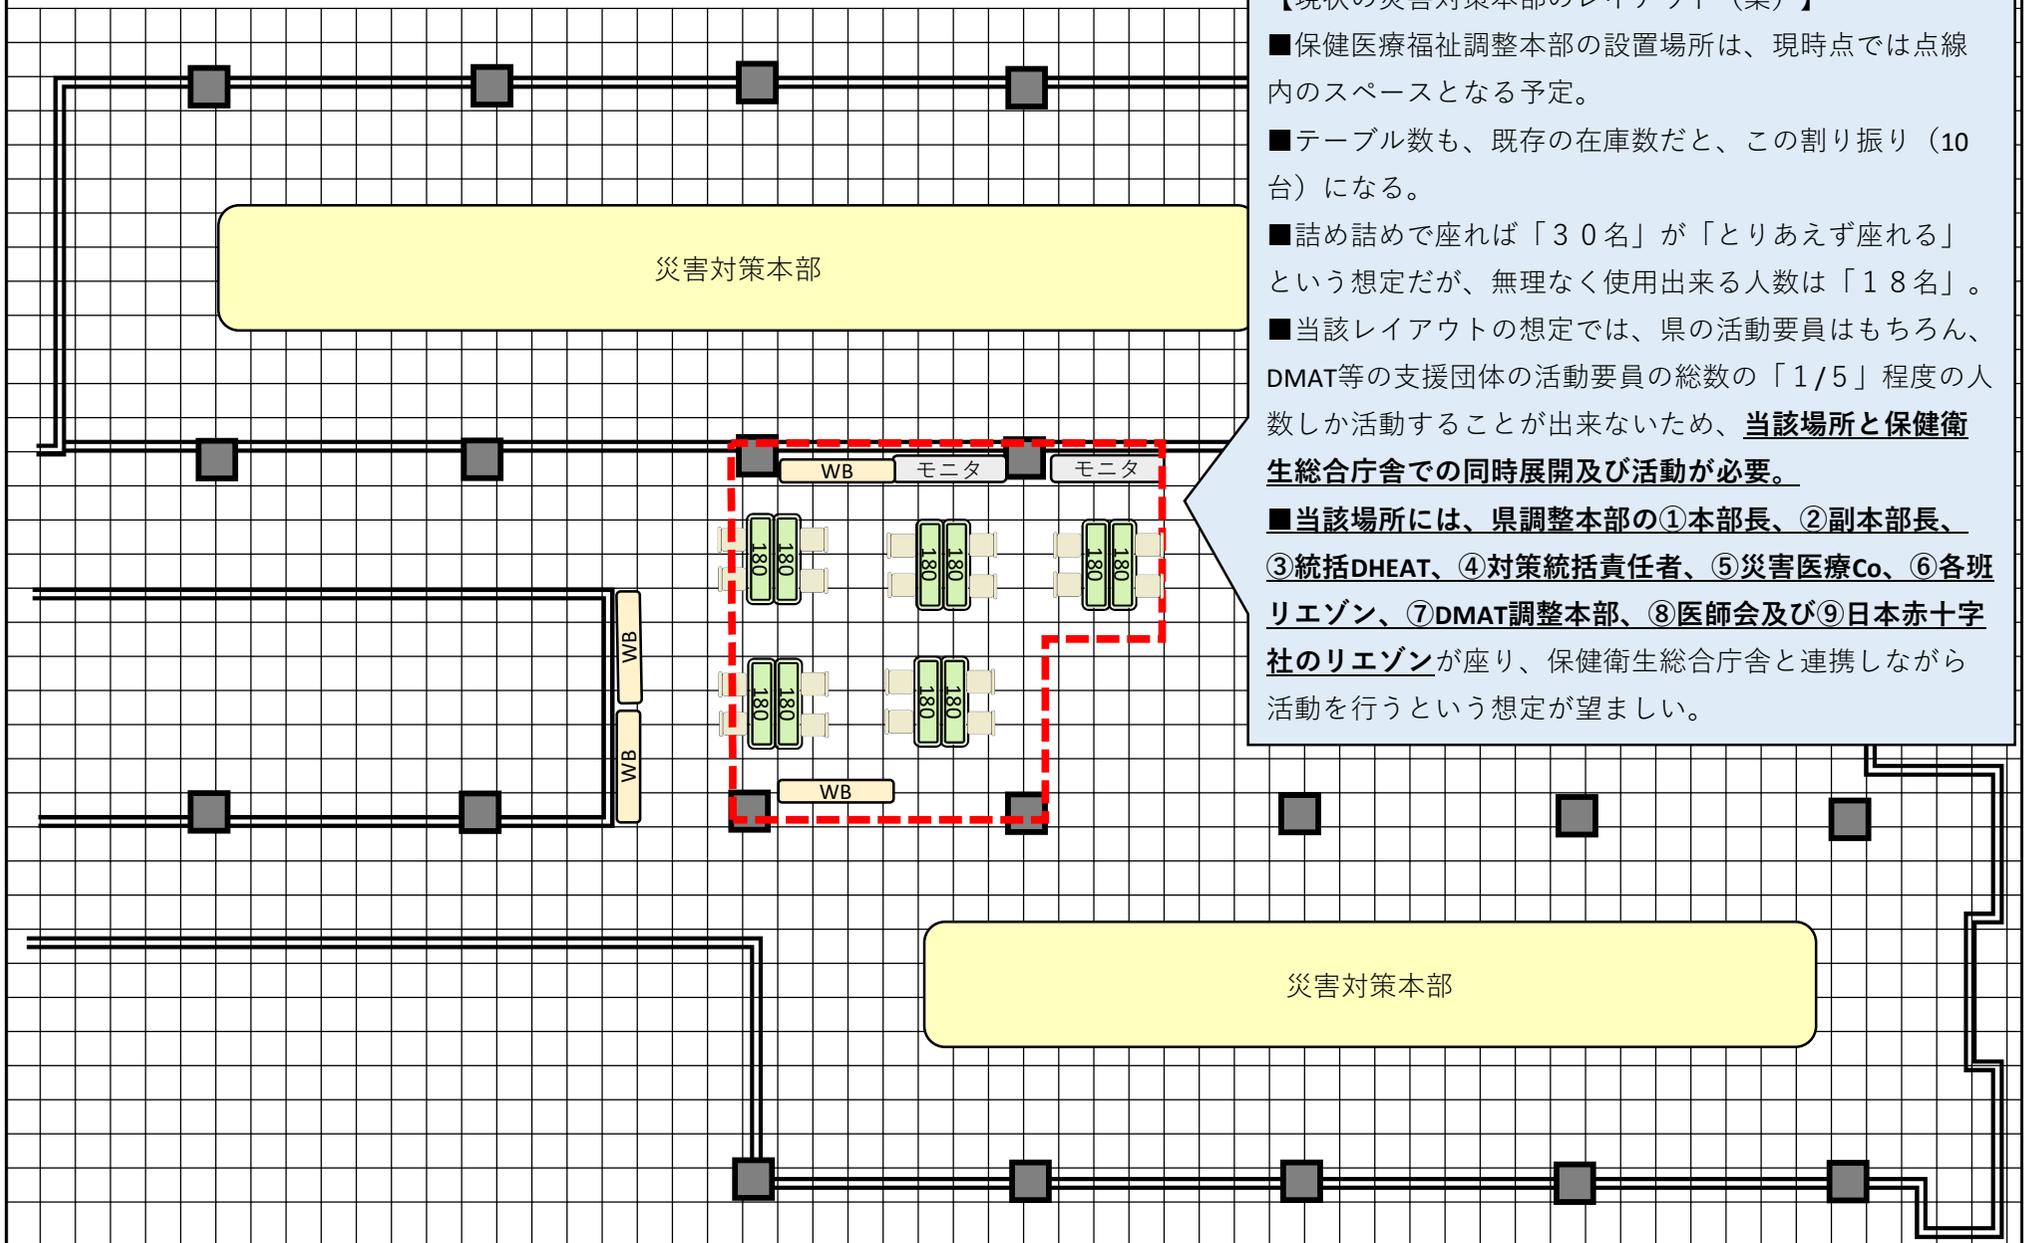


【現状の災害対策本部のレイアウト（案）】

- 保健医療福祉調整本部の設置場所は、現時点では点線内のスペースとなる予定。
- テーブル数も、既存の在庫数だと、この割り振り（10台）になる。
- 詰め詰めで座れば「30名」が「とりあえず座れる」という想定だが、無理なく使用出来る人数は「18名」。
- 当該レイアウトの想定では、県の活動要員はもちろん、DMAT等の支援団体の活動要員の総数の「1/5」程度の人数しか活動することが出来ないため、**当該場所と保健衛生総合庁舎での同時展開及び活動が必要。**
- 当該場所には、**県調整本部の①本部長、②副本部長、③統括DHEAT、④対策統括責任者、⑤災害医療Co、⑥各班リエゾン、⑦DMAT調整本部、⑧医師会及び⑨日本赤十字社のリエゾン**が座り、保健衛生総合庁舎と連携しながら活動を行うという想定が望ましい。


保健医療（福祉）調整本部設置レイアウト（案）

高知県保健衛生総合庁舎 1階 大会議室・中会議室

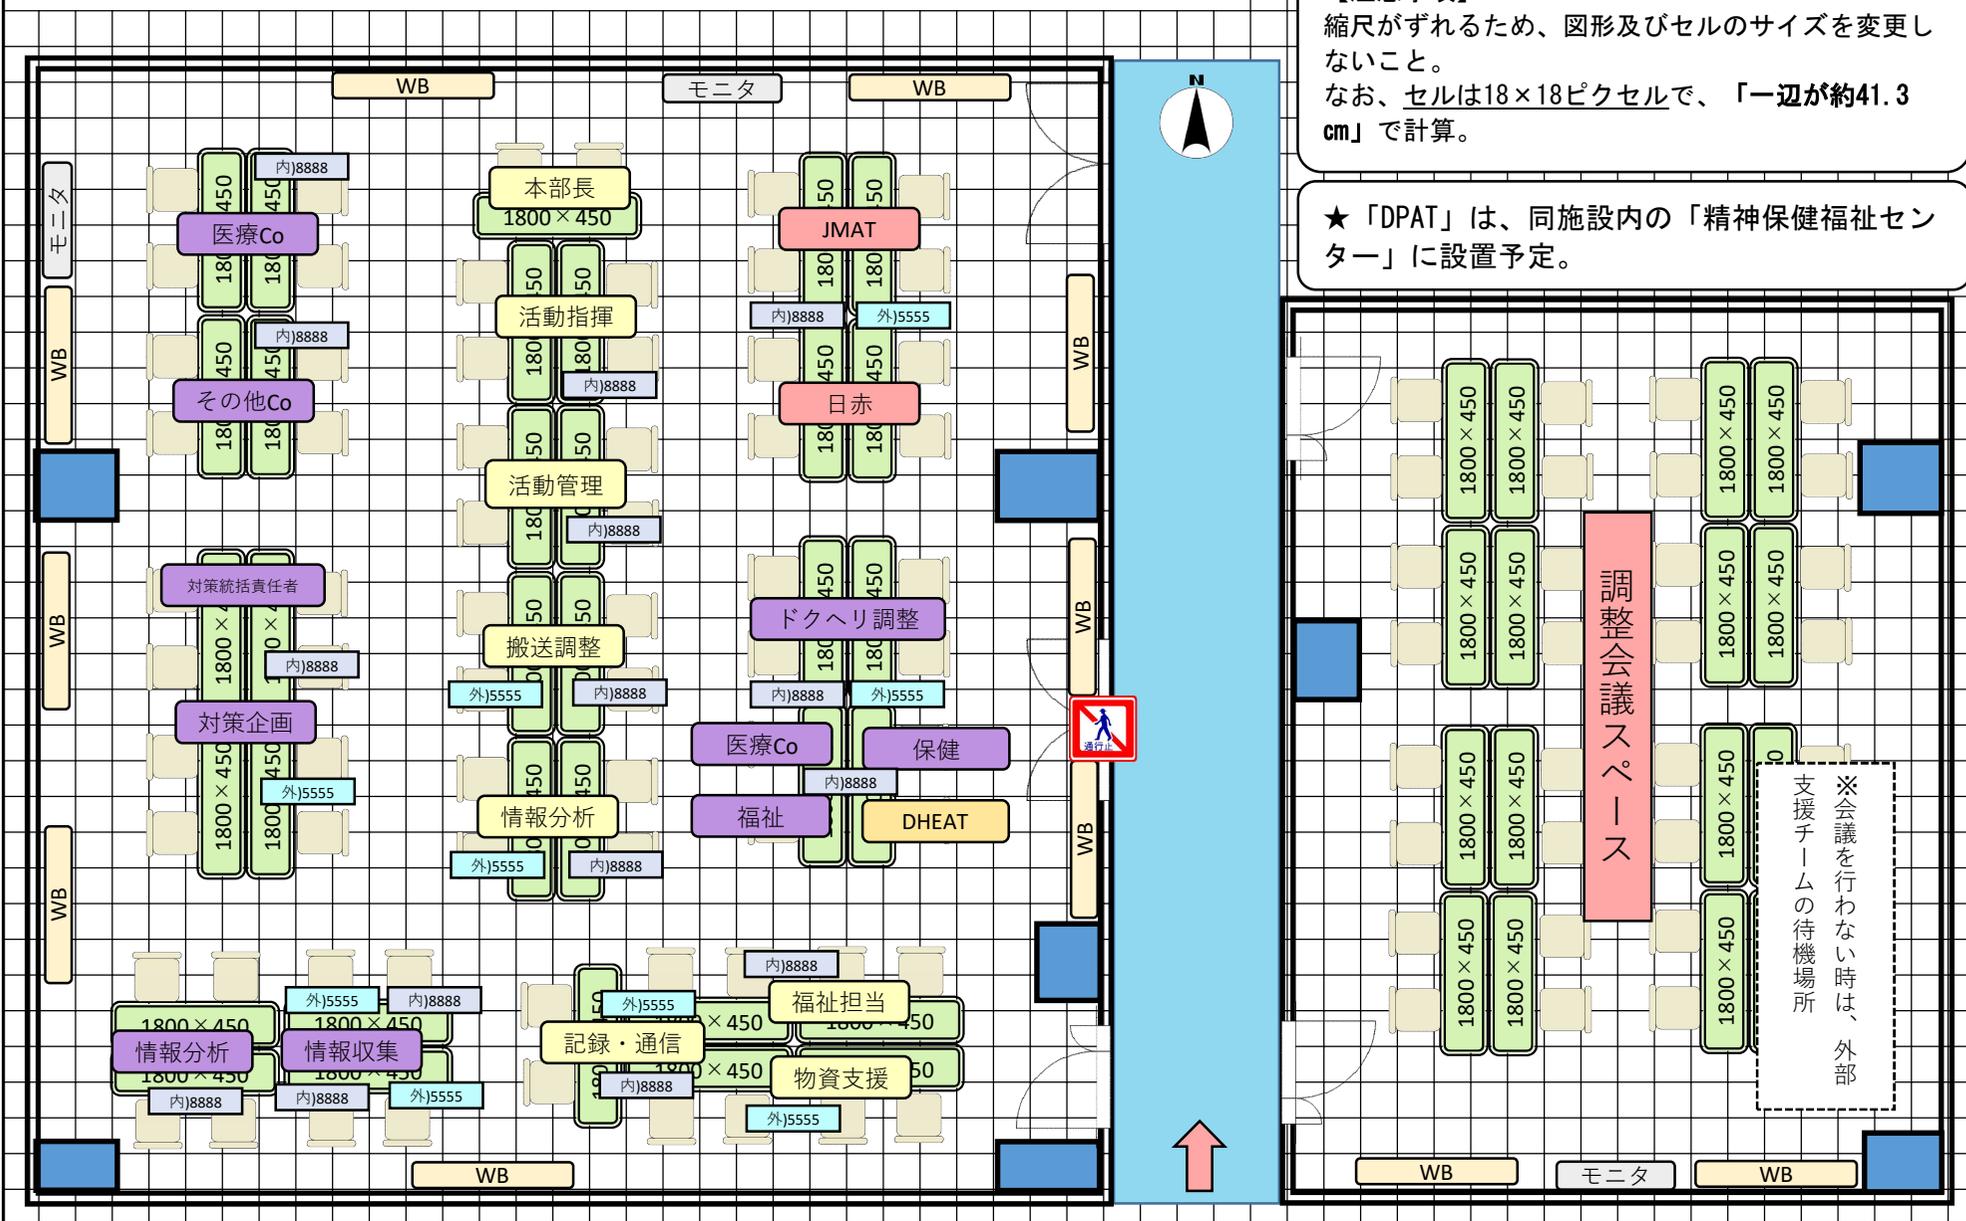


【注意事項】
縮尺がずれるため、図形及びセルのサイズを変更しないこと。
なお、セルは18×18ピクセルで、「一辺が約41.3cm」で計算。

★「DPAT」は、同施設内の「精神保健福祉センター」に設置予定。

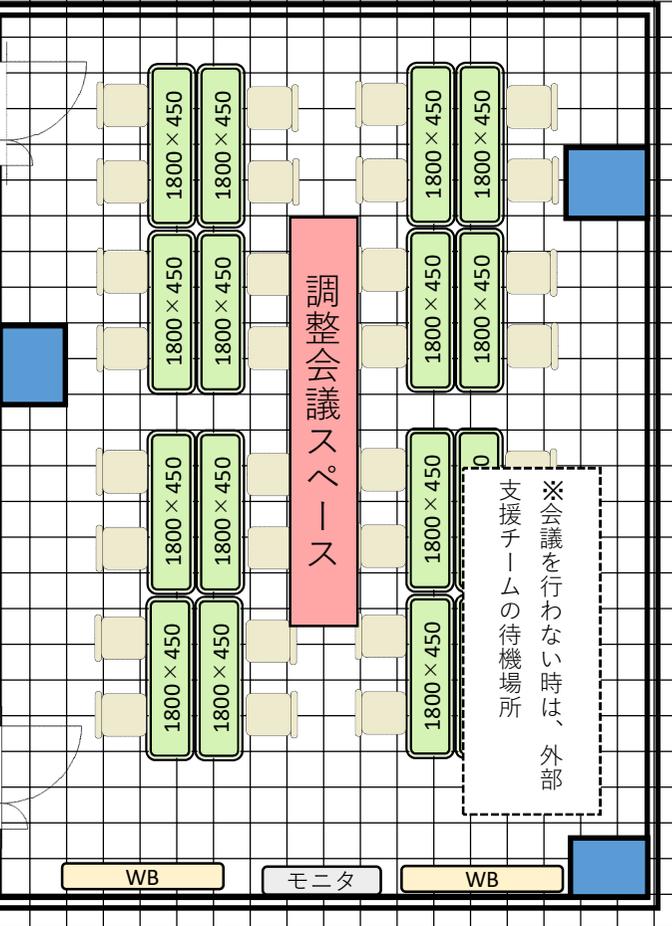

保健医療（福祉）調整本部設置レイアウト（案）

高知県保健衛生総合庁舎 5階 会議室（北・南）

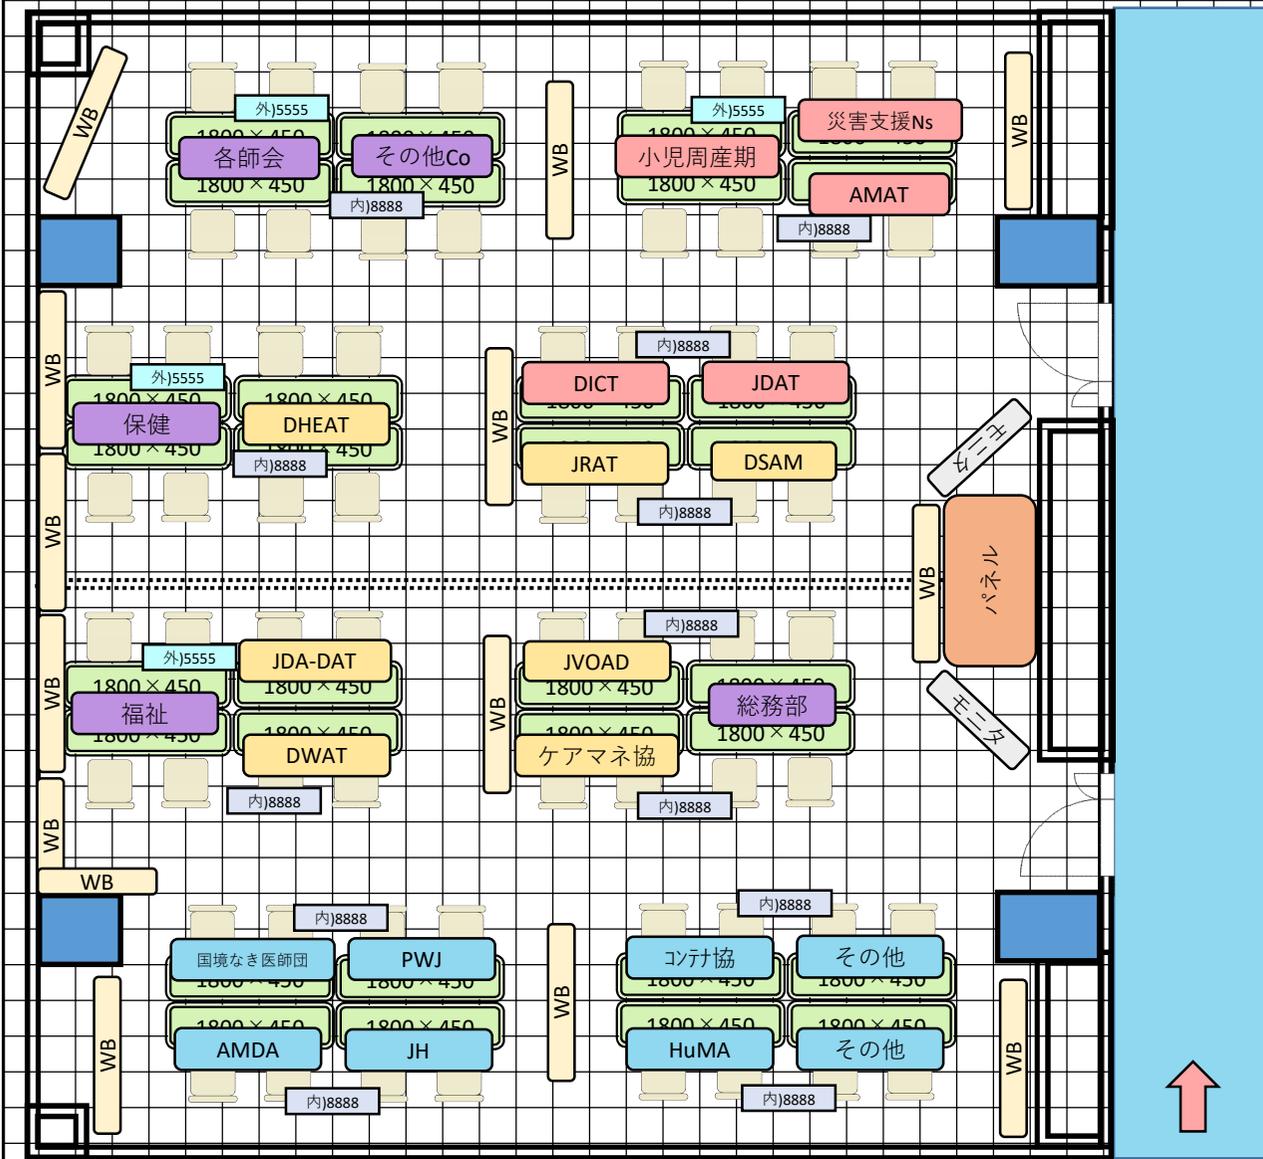

【注意事項】

縮尺がずれるため、図形及びセルのサイズを変更しないこと。
 なお、セルは18×18ピクセルで、「一辺が約41.3cm」で計算。

《展開時のルール》

- 基本的には1階会議室から展開する。
- 5階会議室の南部分には、調整会議用の会議スペースを設けておく。
- 保健、福祉については、本体を5階に置き、1階にはリエゾンを置く。

【レイアウト上での色分等】

- …高知県の調整本部関係
- …DMAT調整本部関係
- …医療関係の支援団体
- …保健福祉関係の支援団体
- …保健医療福祉関係の支援団体
- 外)5555 …外線電話
- 内)8888