


■壁面設備記号

| 記号 | 品名 |
|-------|--------|
| ● | スイッチ |
| ● | コンセント |
| ○ ○ ○ | 配管 |
| ▬ | ファンコイル |

■天井設備記号

| 記号 | 品名 |
|----|------------------------|
| □ | 蛍光灯 (1270x240) 下照H2320 |
| □ | 蛍光灯 (1250x200) 下照H2094 |

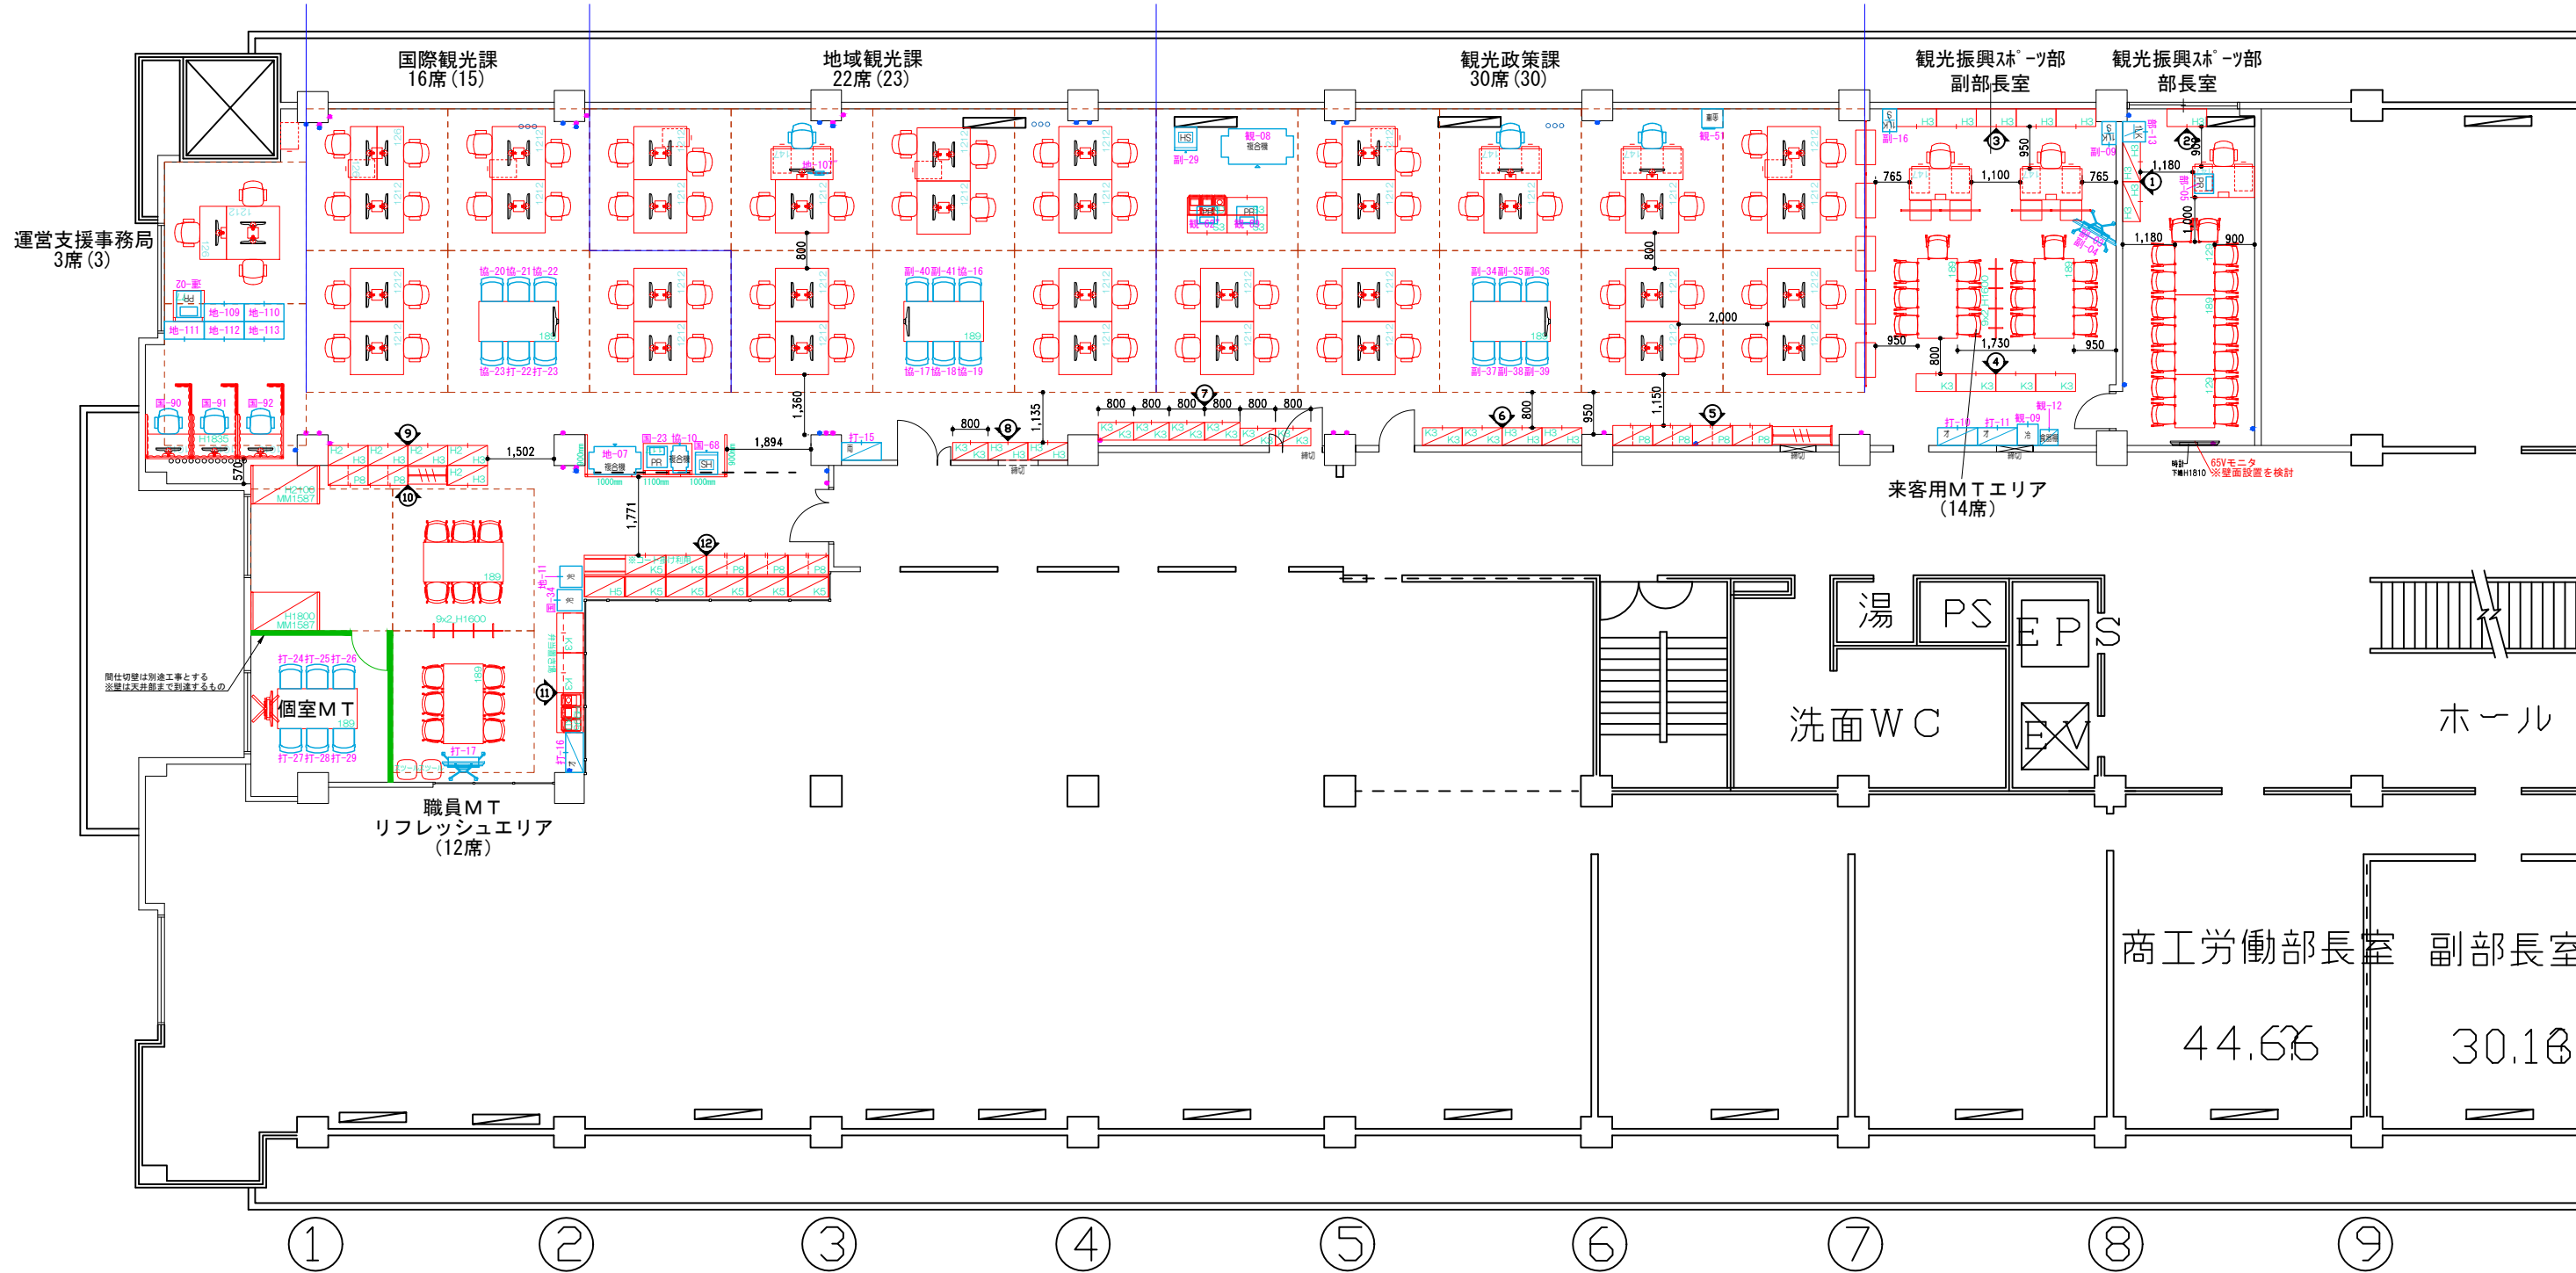

高知県観光振興スポーツ部

5階 レイアウトプラン (全体図)


SCALE
1/150
(A3)

■壁面設備記号

| 記号 | 品名 |
|-------|--------|
| ● | スイッチ |
| ● | コンセント |
| ○ ○ ○ | 配管 |
| ▬ | ファンコイル |

■天井設備記号

| 記号 | 品名 |
|----|------------------------|
| ○ | 蛍光灯 (1270x240) 下照H2320 |
| ○ | 蛍光灯 (1250x200) 下照H2094 |

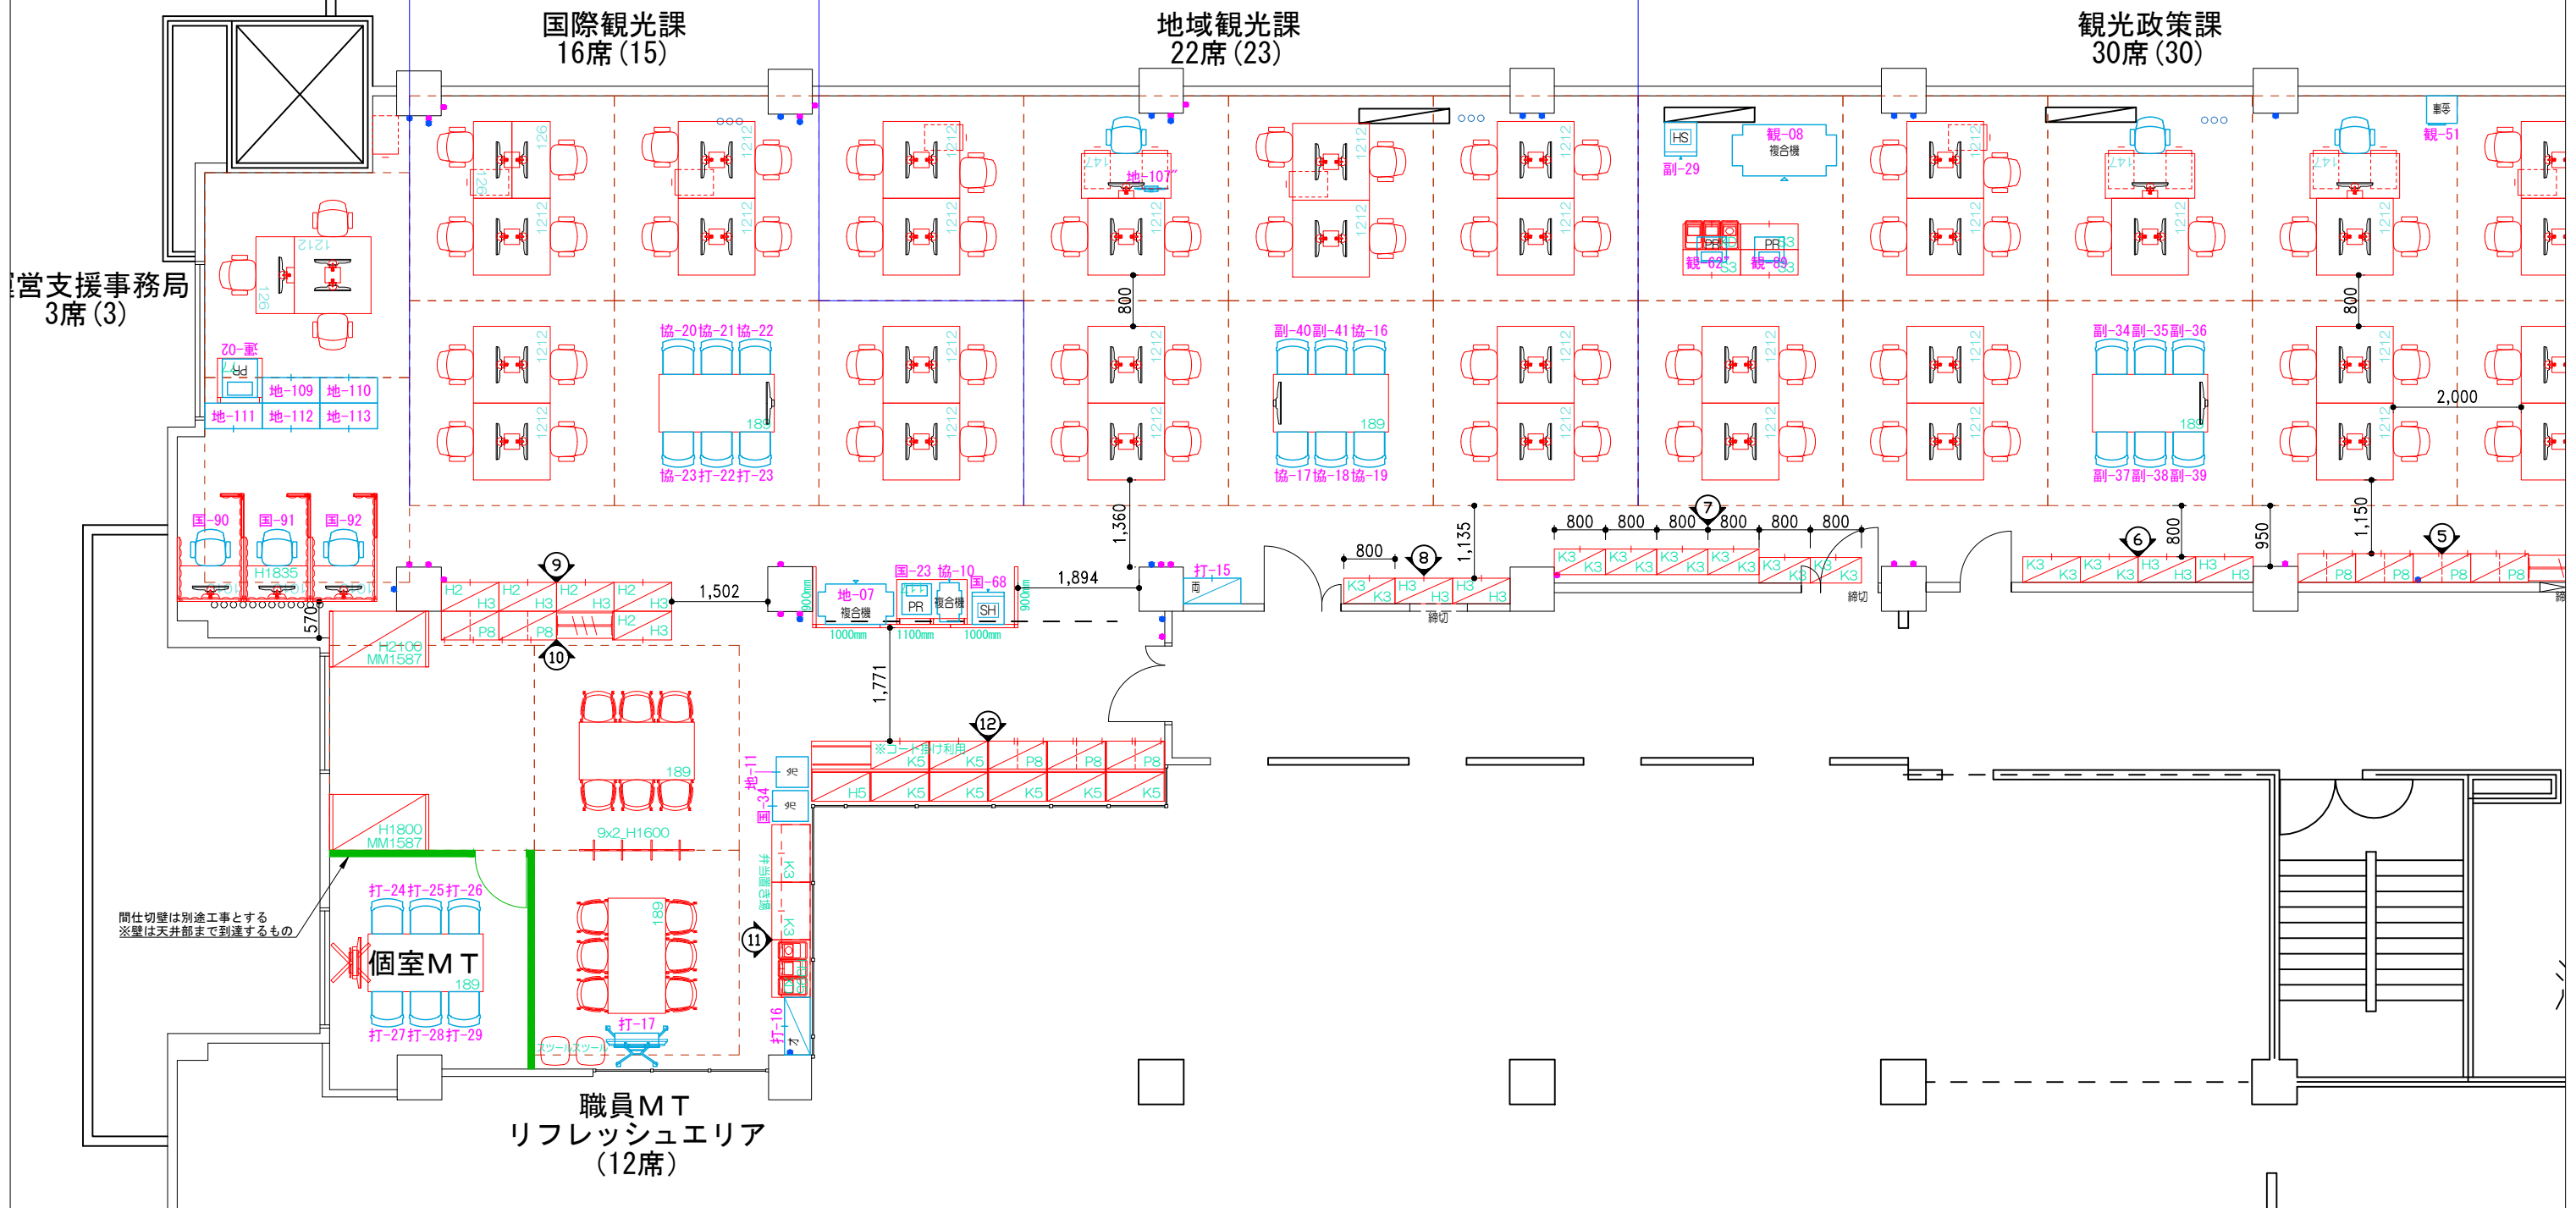

間仕切壁は別途工事とする
※壁は天井部まで到達するもの

高知県観光振興スポーツ部

5階 レイアウトプラン (全体図)


SCALE
1/100
(A3)

■壁面設備記号

| 記号 | 品名 |
|-------|--------|
| ● | スイッチ |
| ● | コンセント |
| ○ ○ ○ | 配管 |
| ▬ | ファンコイル |

■天井設備記号












| 記号 | 品名 |
|----|------------------------|
| ○ | 蛍光灯 (1270x240) 下照H2320 |
| ○ | 蛍光灯 (1250x200) 下照H2094 |

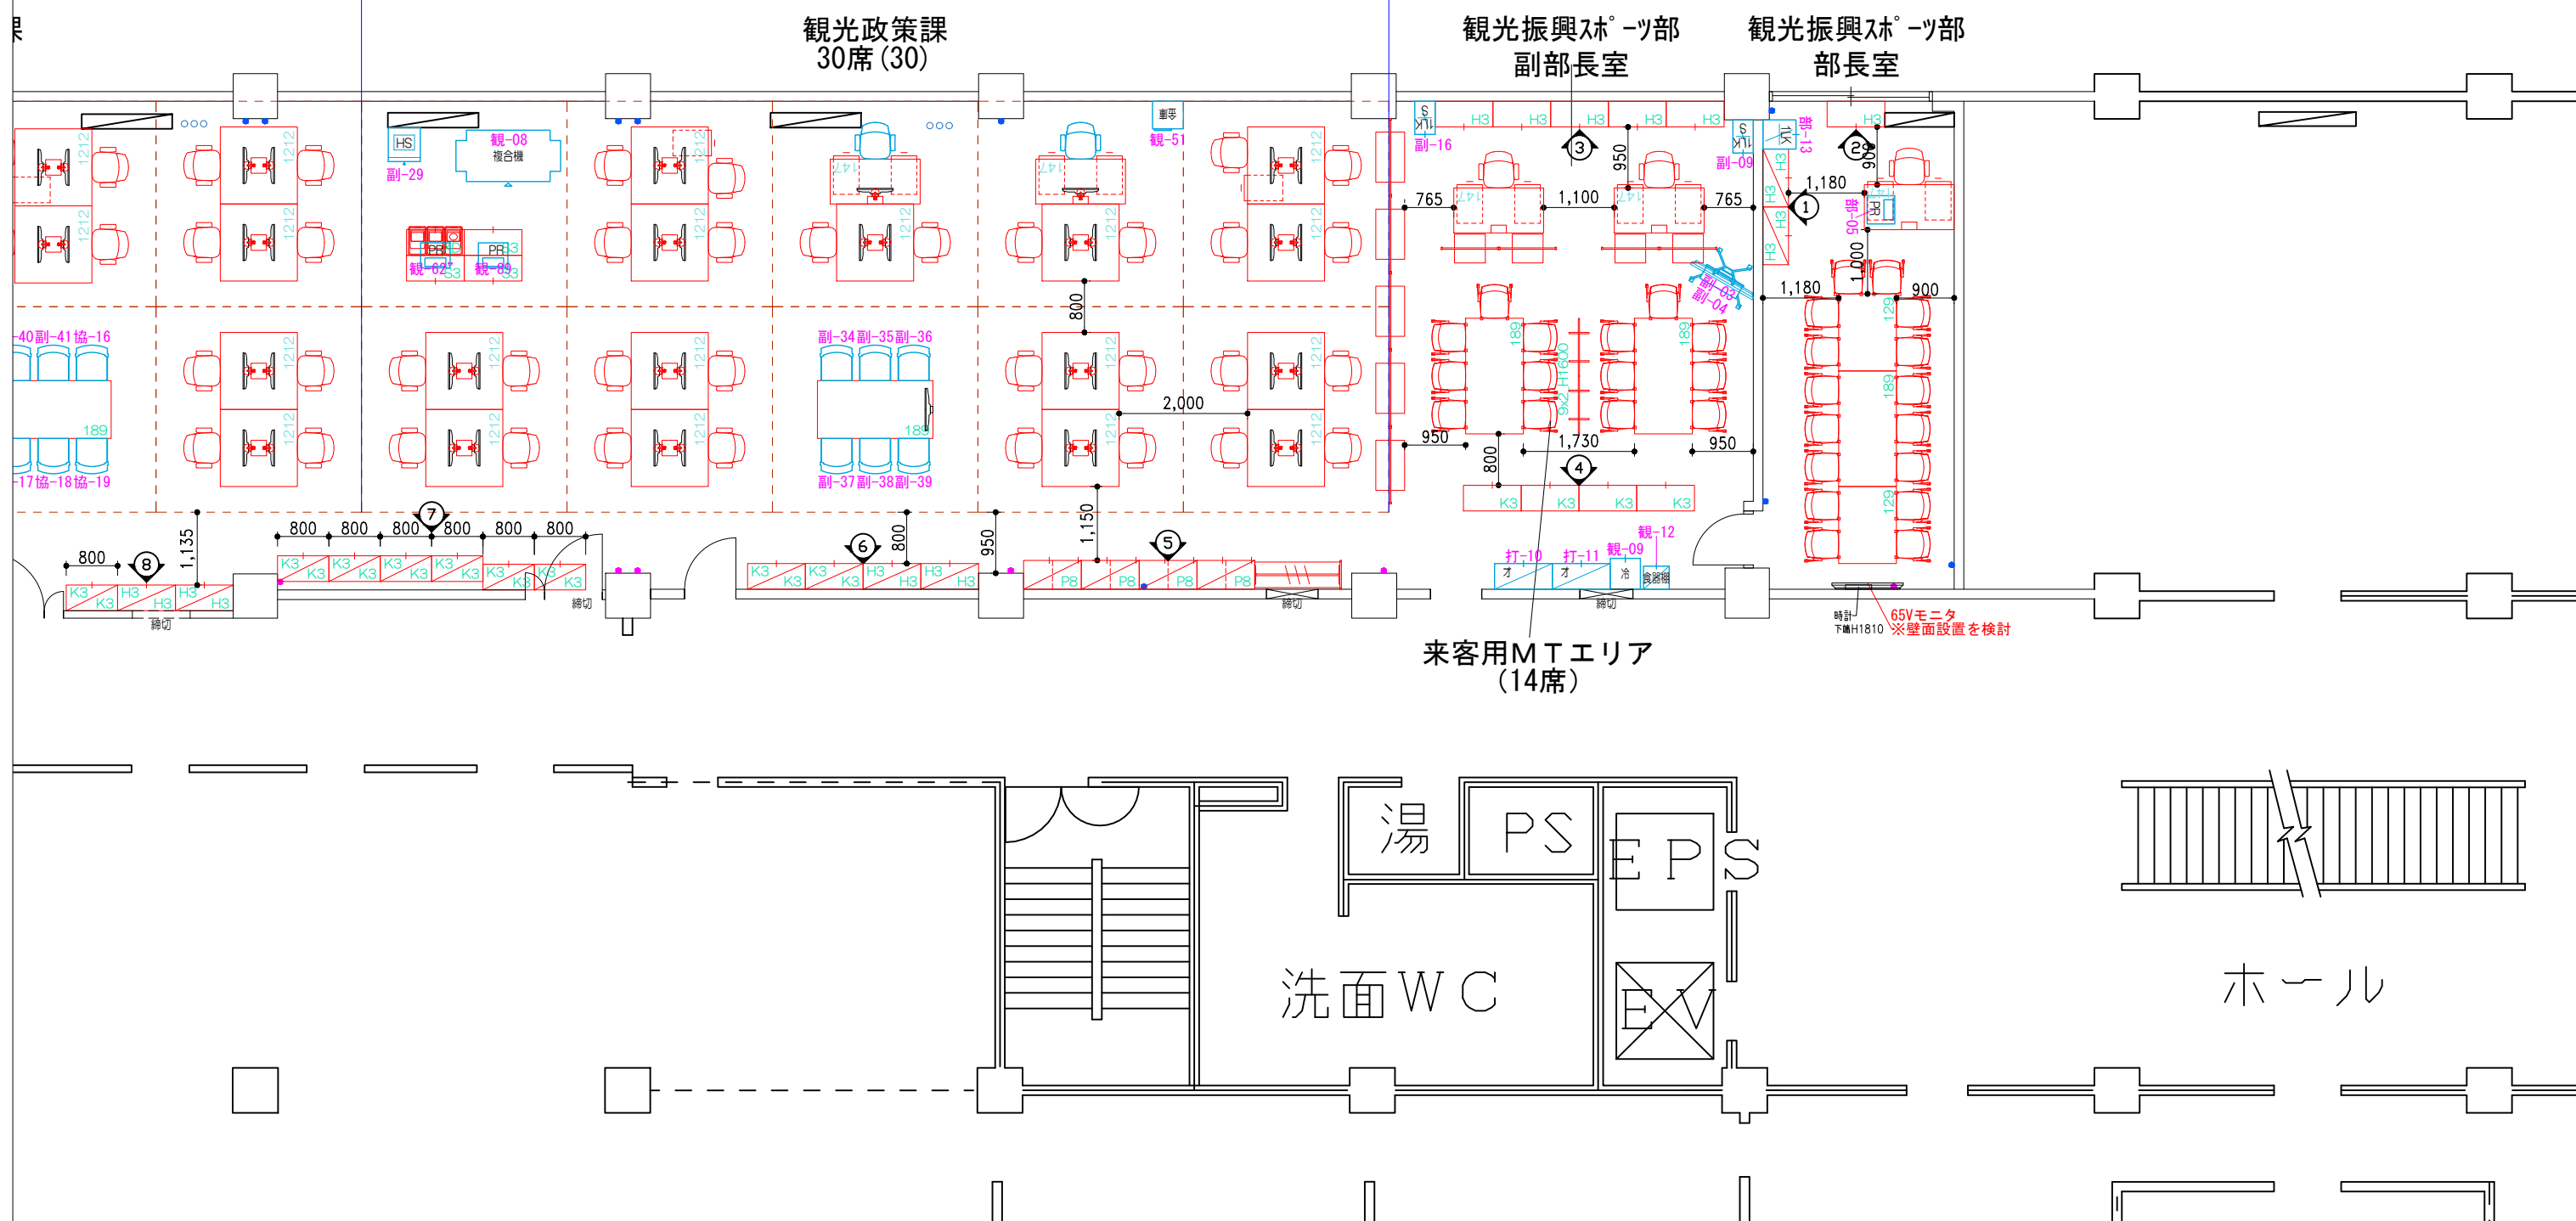

高知県観光振興スポーツ部

5階 レイアウトプラン (全体図)

SCALE
1/100
(A3)

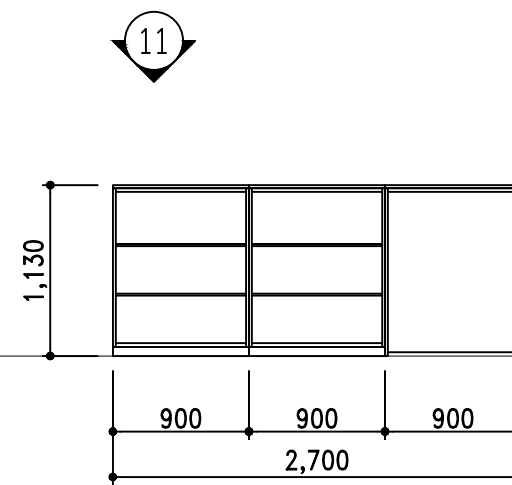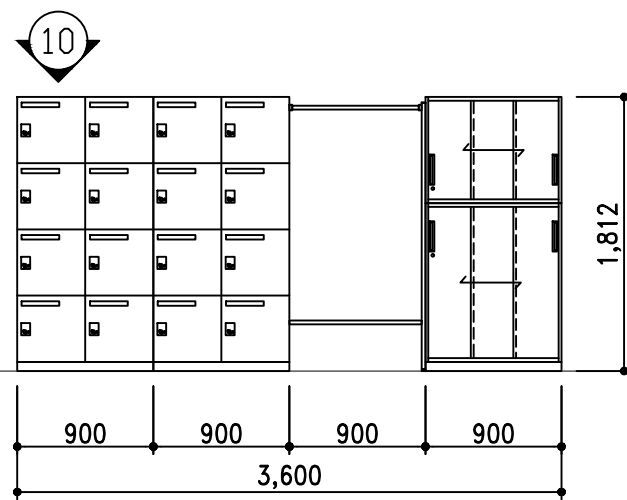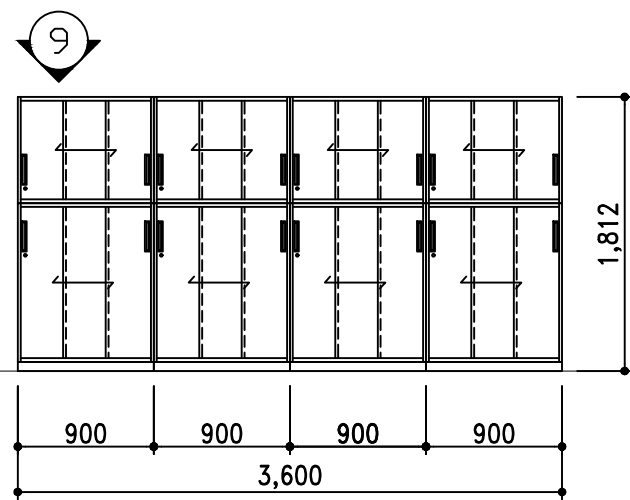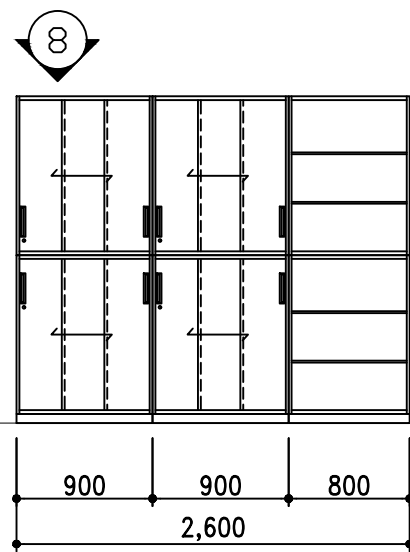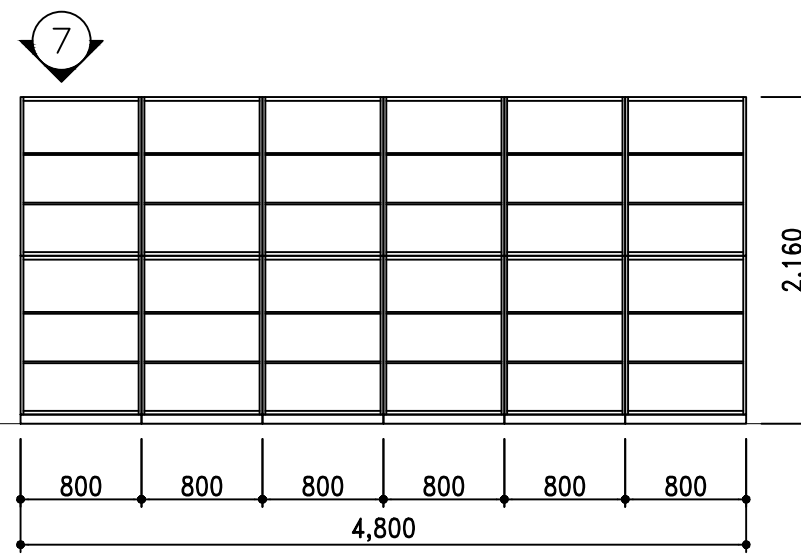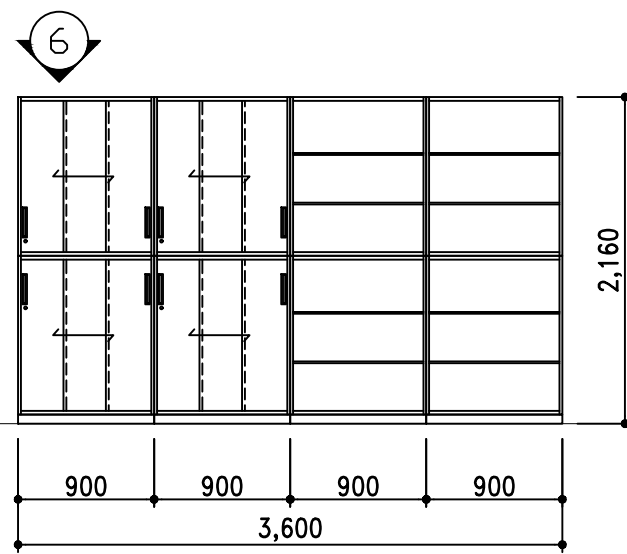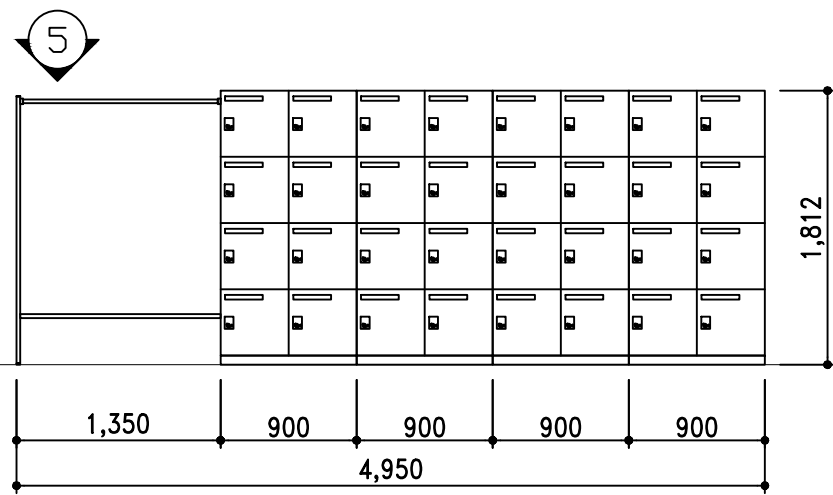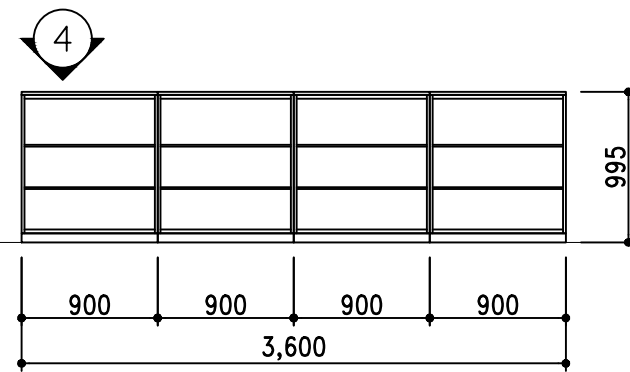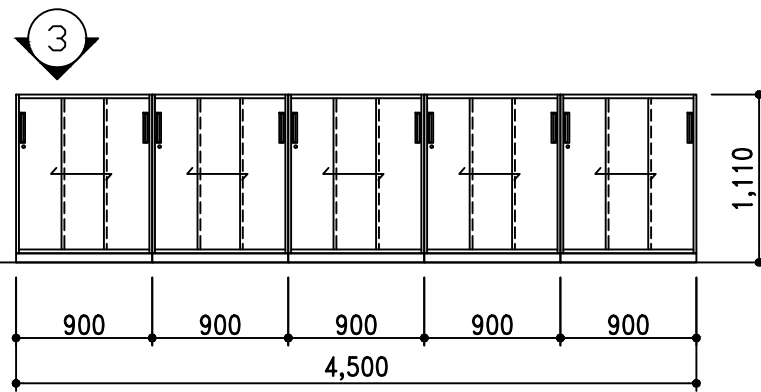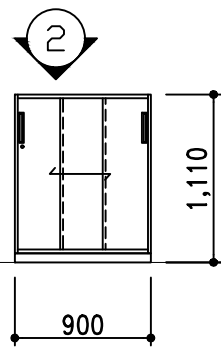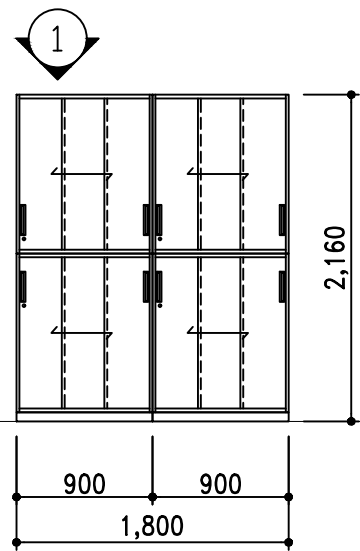

高知県観光振興スポーツ部


5階 収納庫展開図

SCALE
1/50
(A3)

12 前列



12 後列

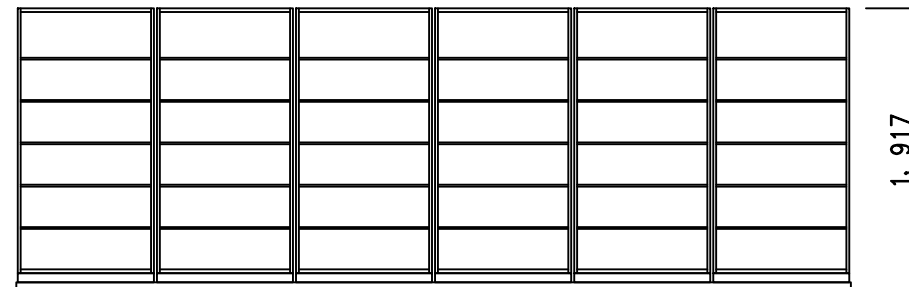

1,917

1,917

5,520

No. 91
ソロブース_パネル割付

