
供用開始図　S=1:1000

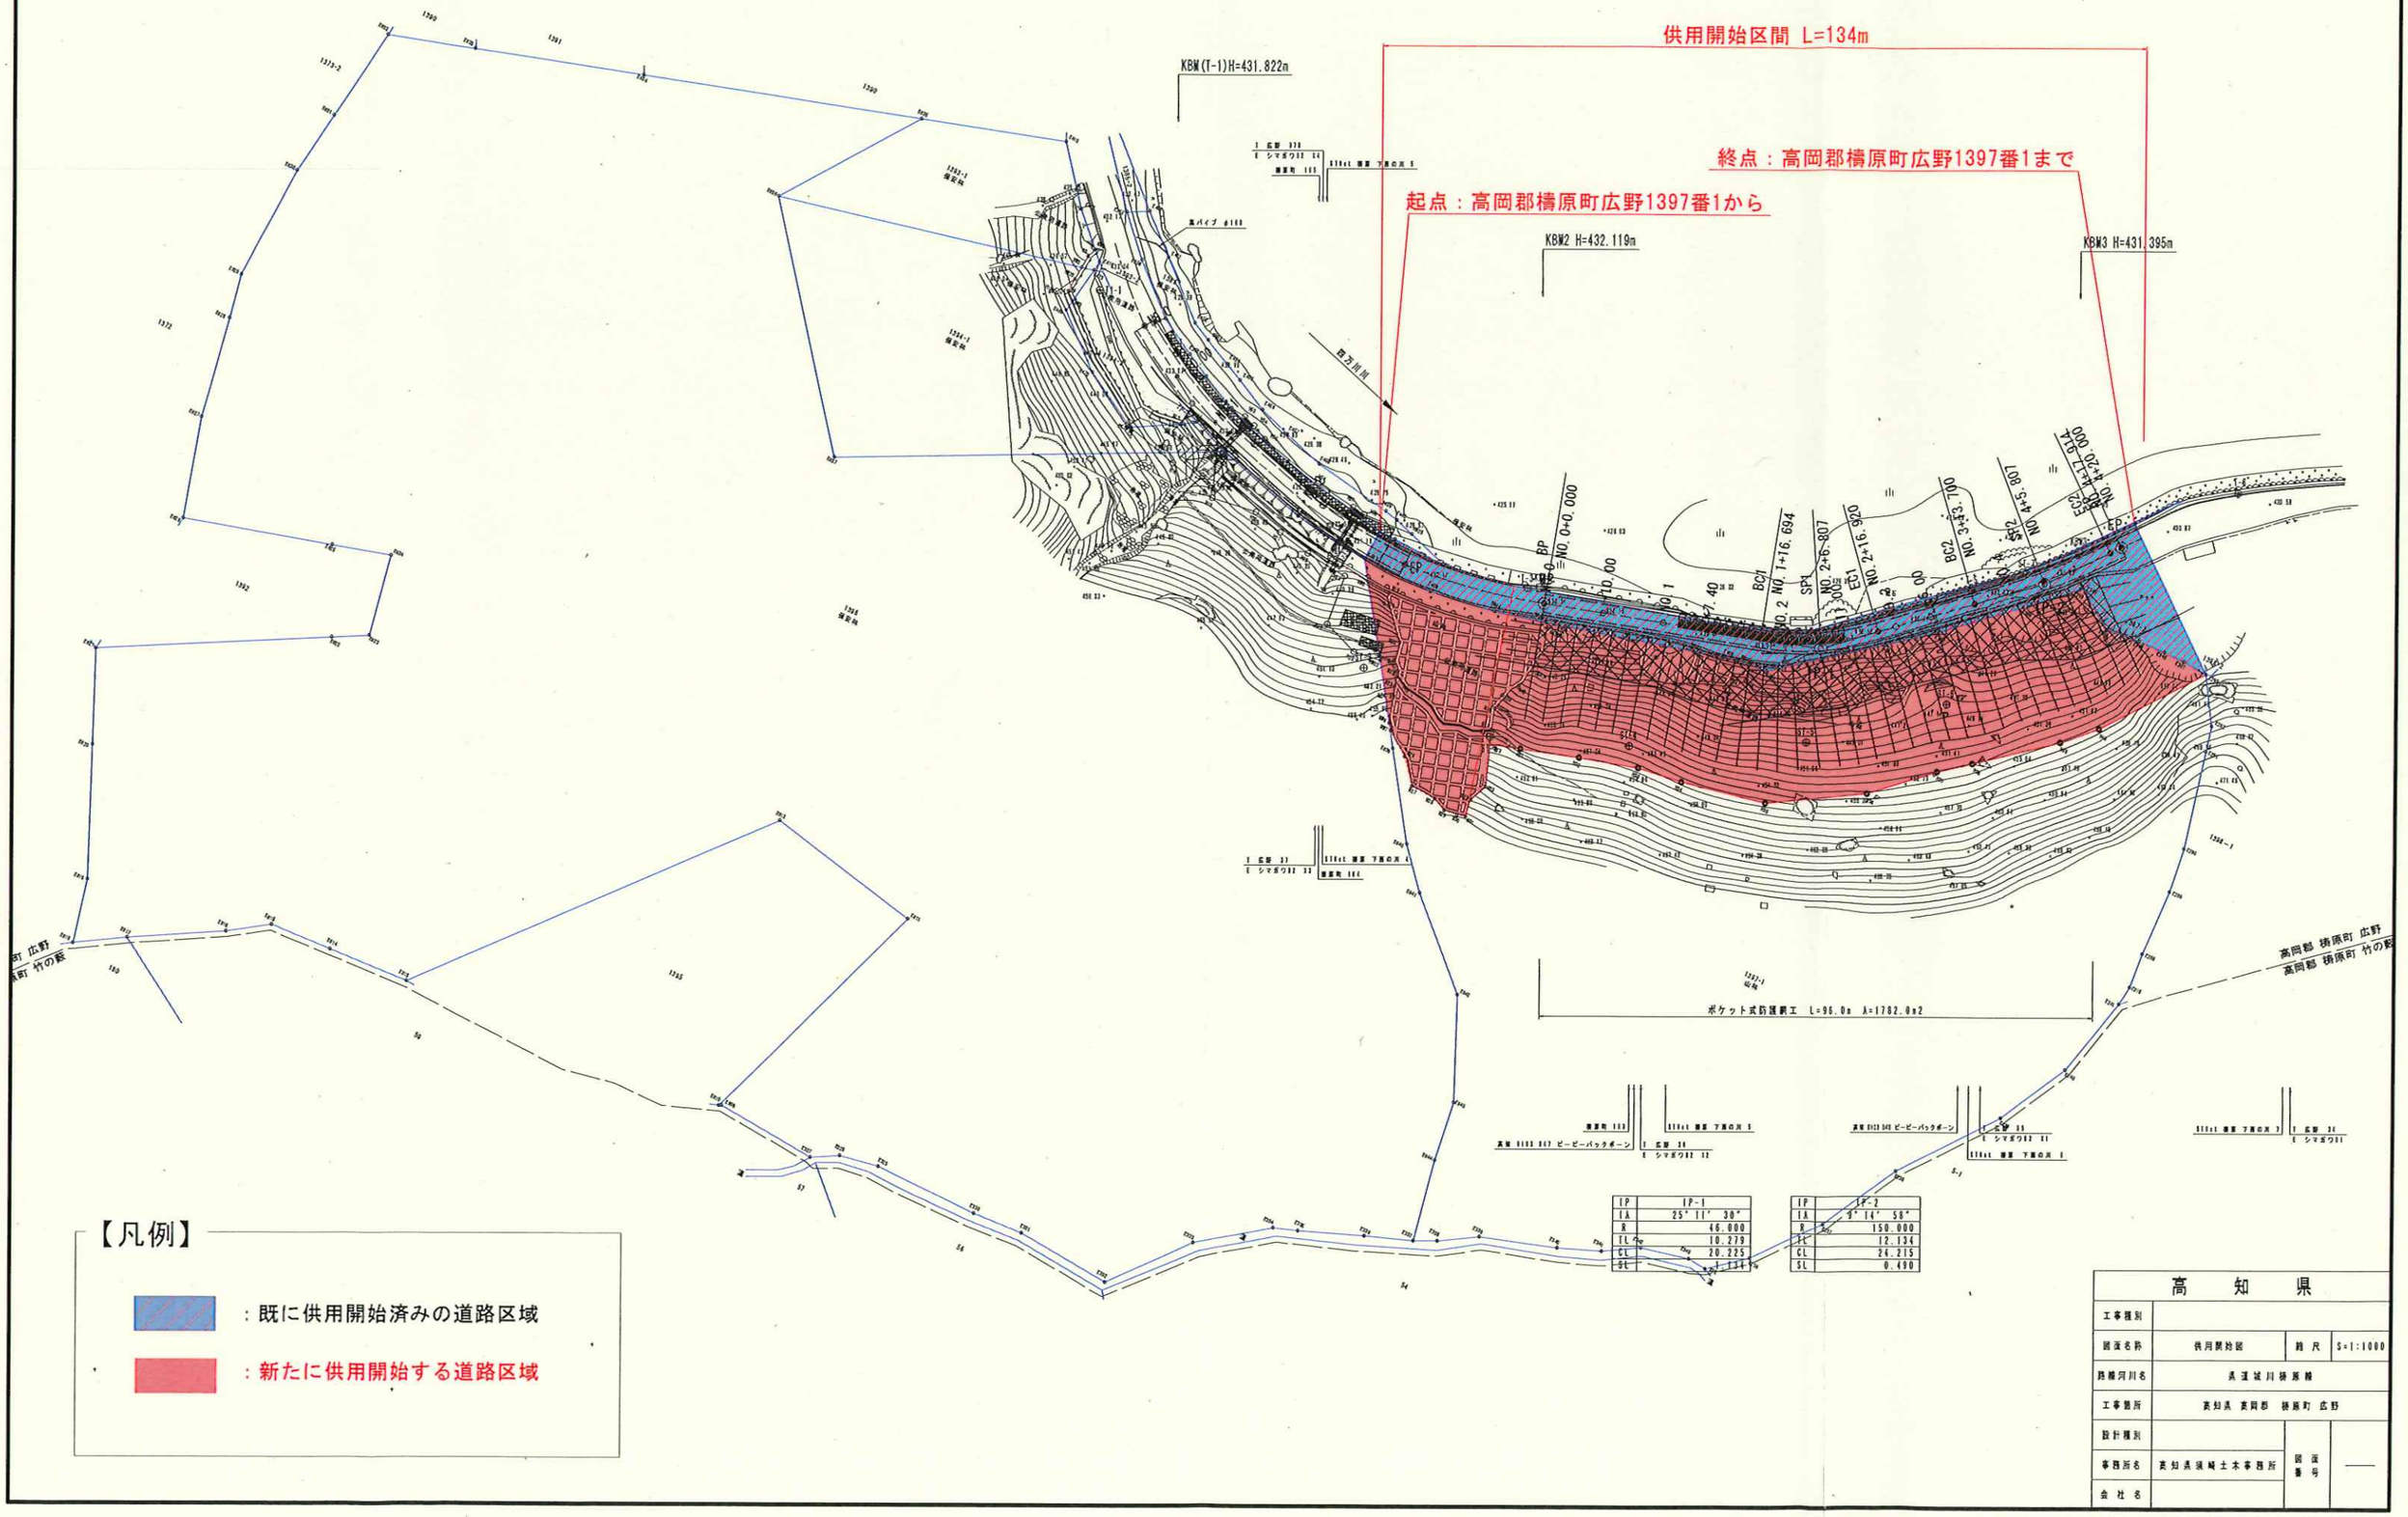

【凡例】

：既に供用開始済みの道路区域

：新たに供用開始する道路区域

高知県			
工事種別			
図面名称	供用開始図	縮尺	S=1:1000
路線河川名	県道城川檮原線		
工事箇所	高知県 高岡郡 檮原町 広野		
設計種別		図面番号	——
事務所名	高知県須崎土木事務所		
会社名			