供 用 開 始 図

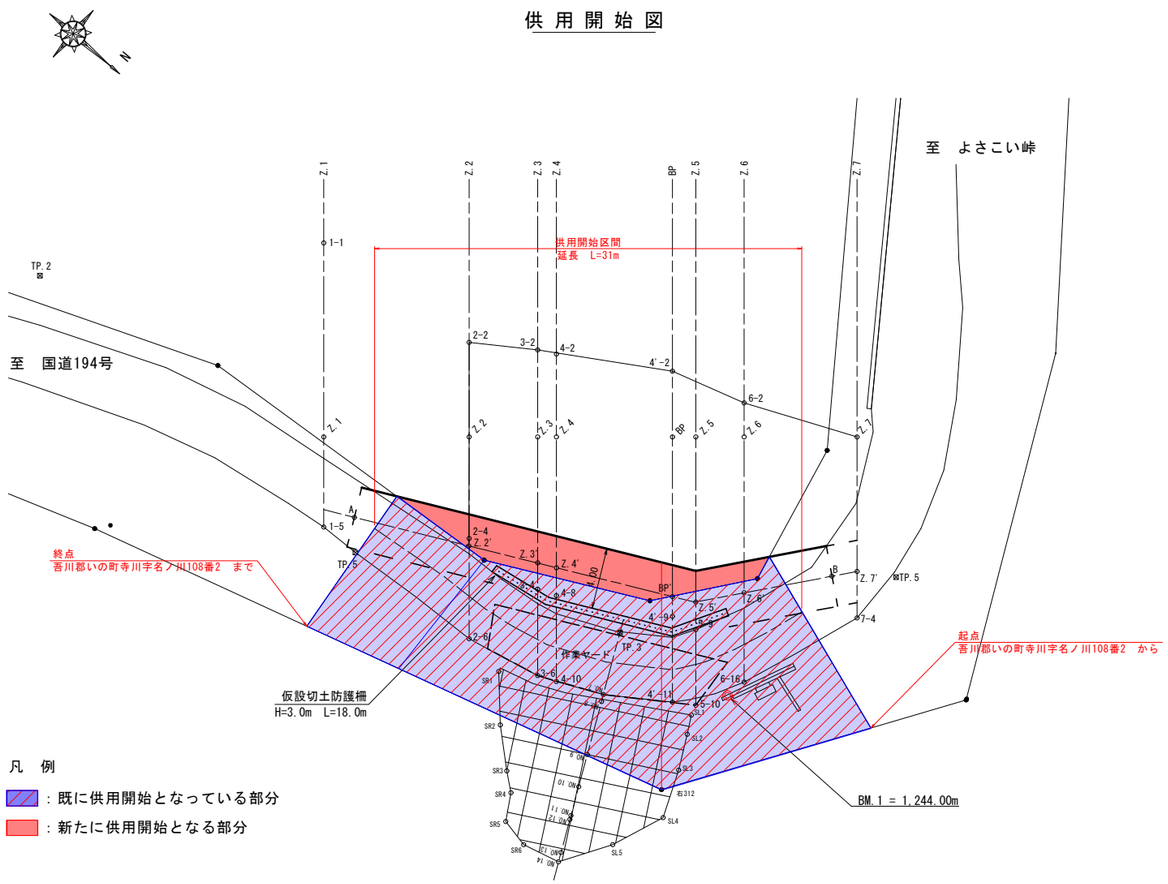

凡　例

：既に供用開始となっている部分

：新たに供用開始となる部分

工事名	名ノ川山(264)　復旧治山工事
図面名	区域変更図
年度	令　和　8　年　度　（　設　計　）
縮尺	1/200 (A1)　1/400 (A3)　1/566 (A4)
会社名	
所管	嶺 北 森 林 管 理 署