
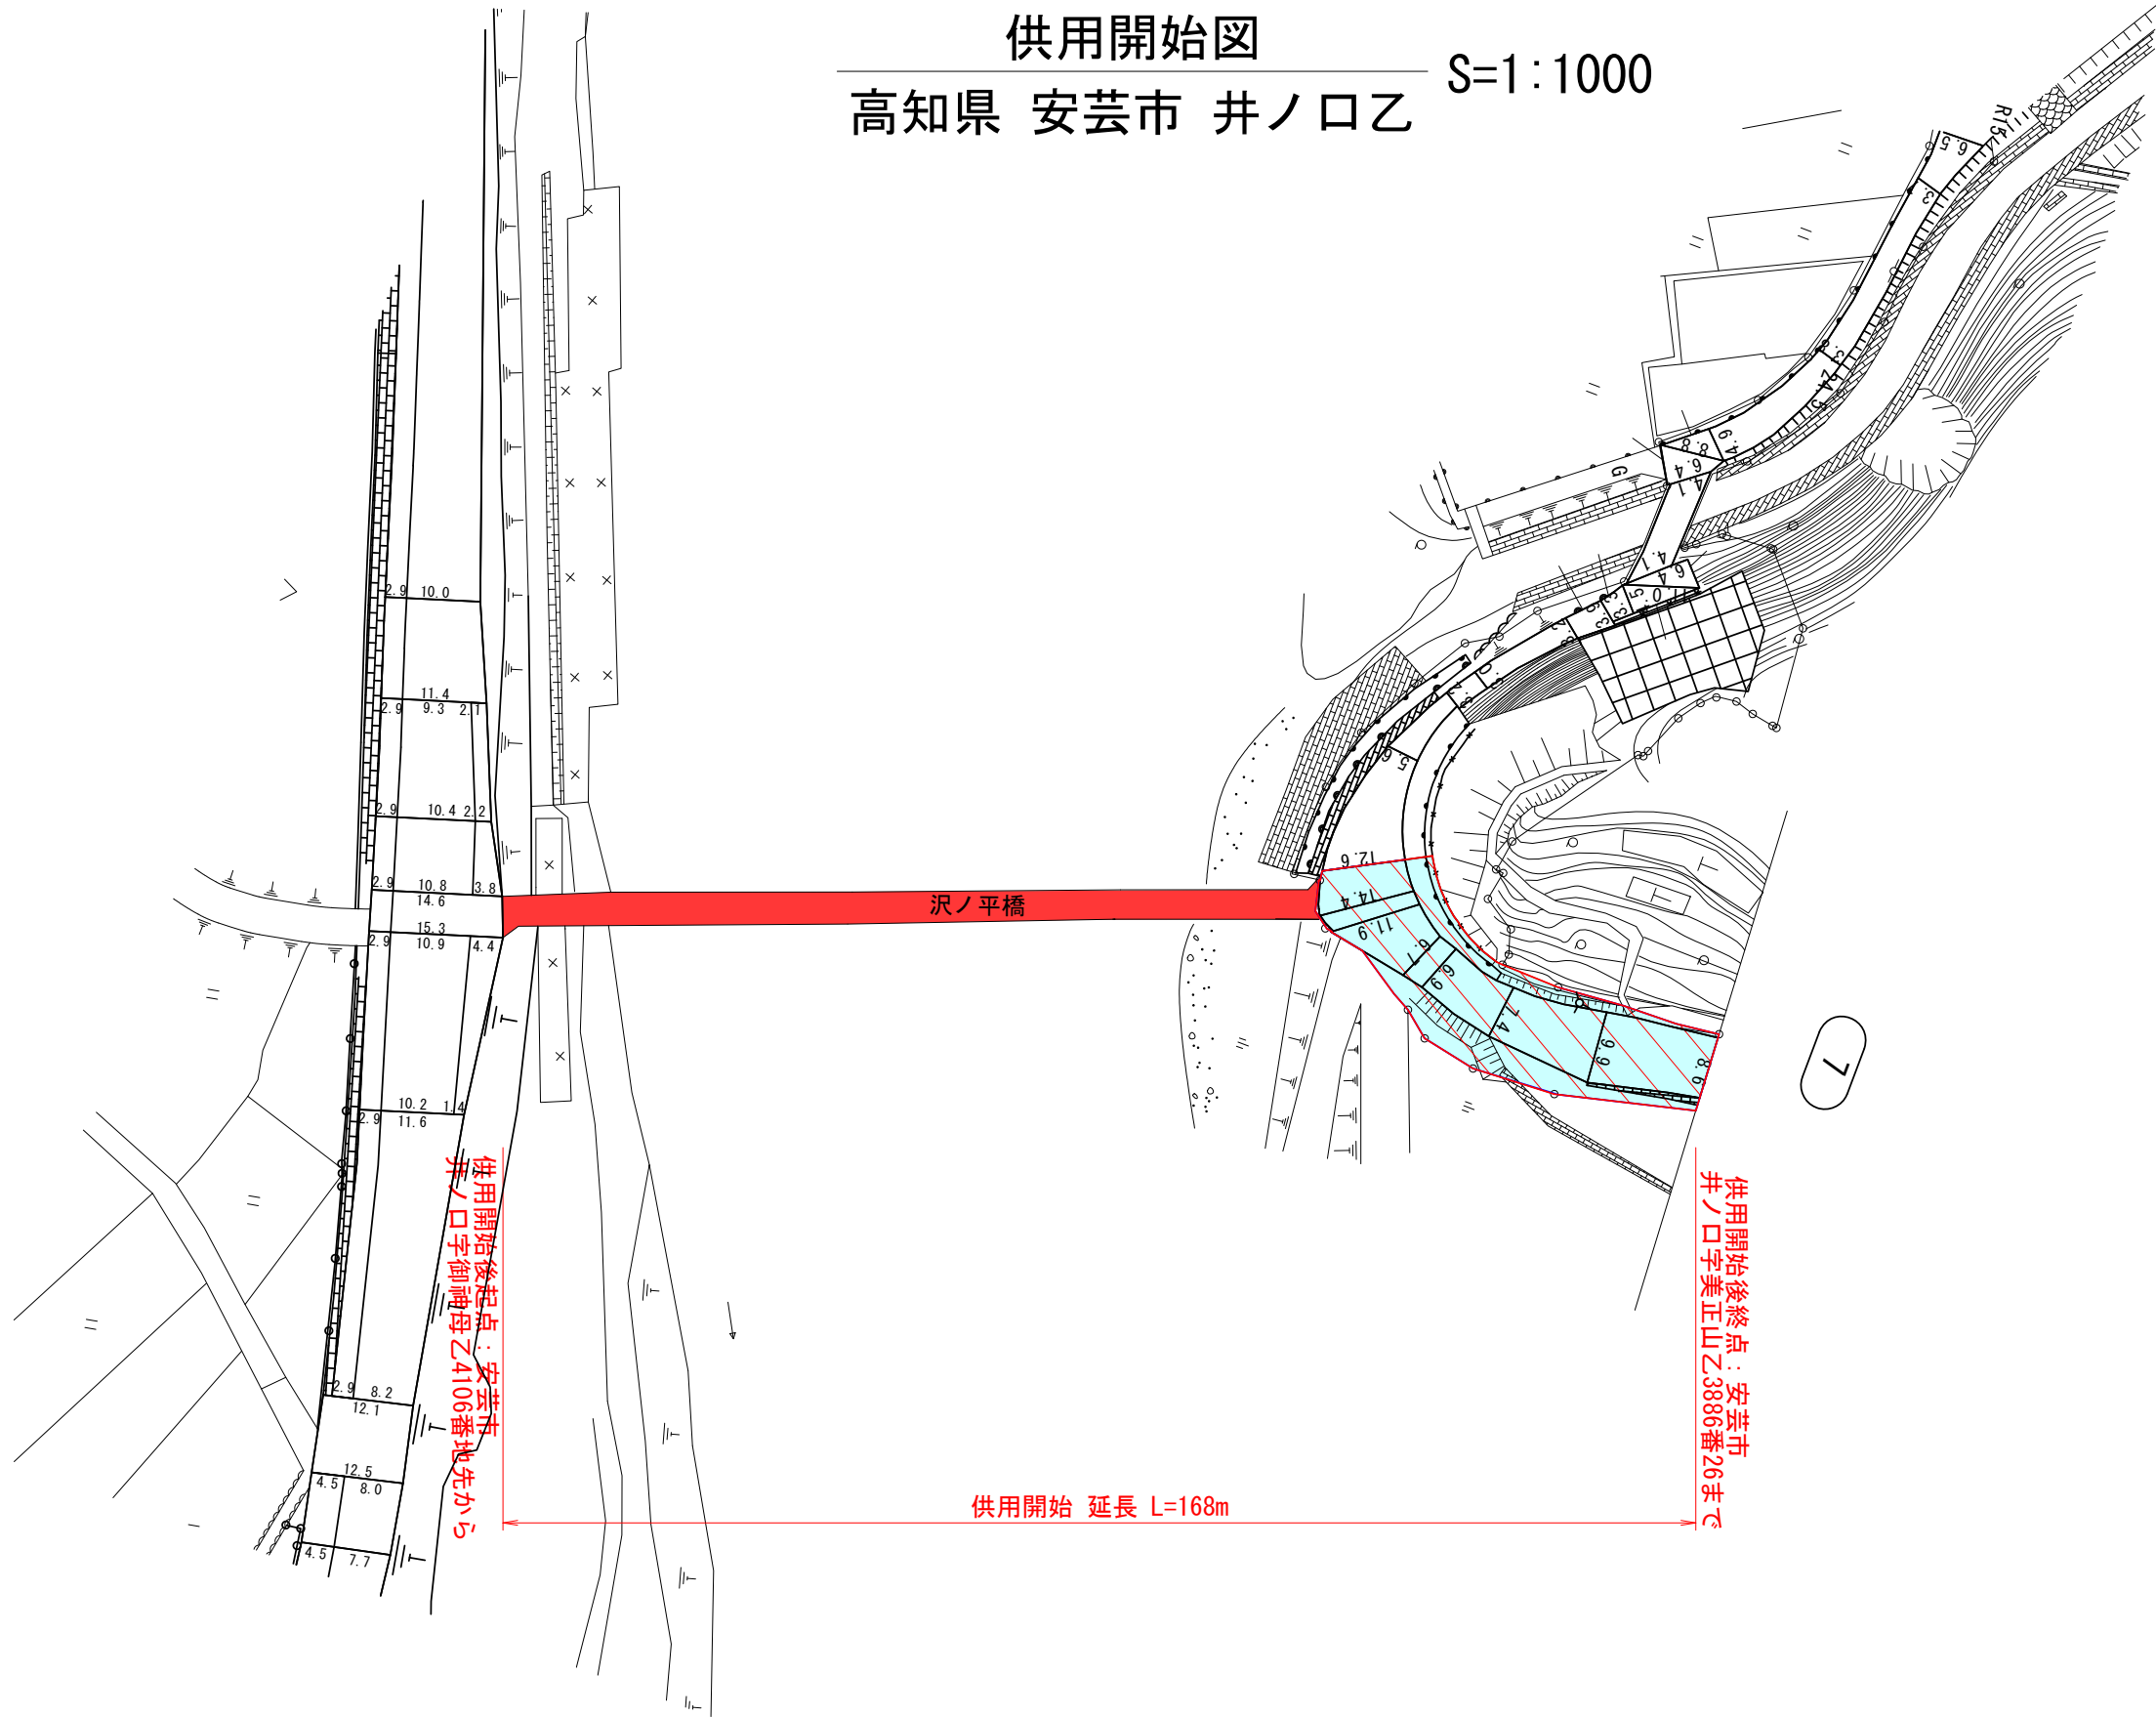
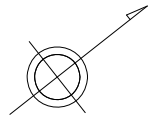



供用開始図
 高知県 安芸市 井ノ口乙 S=1:1000

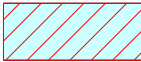

-  : 既に供用開始済みの道路区域
-  : 新たに供用を開始する道路区域