

# 区域変更図

県道四国カルスト公園縦断線  
2工区 用地平面図 S=1:500

高岡郡 津野町 芳生野 地区  
世界測地系 (測地成果2011)

変更前起点：高岡郡津野町芳生野字天狗瀧乙4922番27から


変更前終点：高岡郡津野町芳生野字天狗瀧乙4922番1まで

変更後起点：高岡郡津野町芳生野字天狗瀧乙4922番27から

変更後終点：高岡郡津野町芳生野字天狗瀧乙4922番1まで

## 区域変更区間

変更前 L=272m  
変更後 L=272m

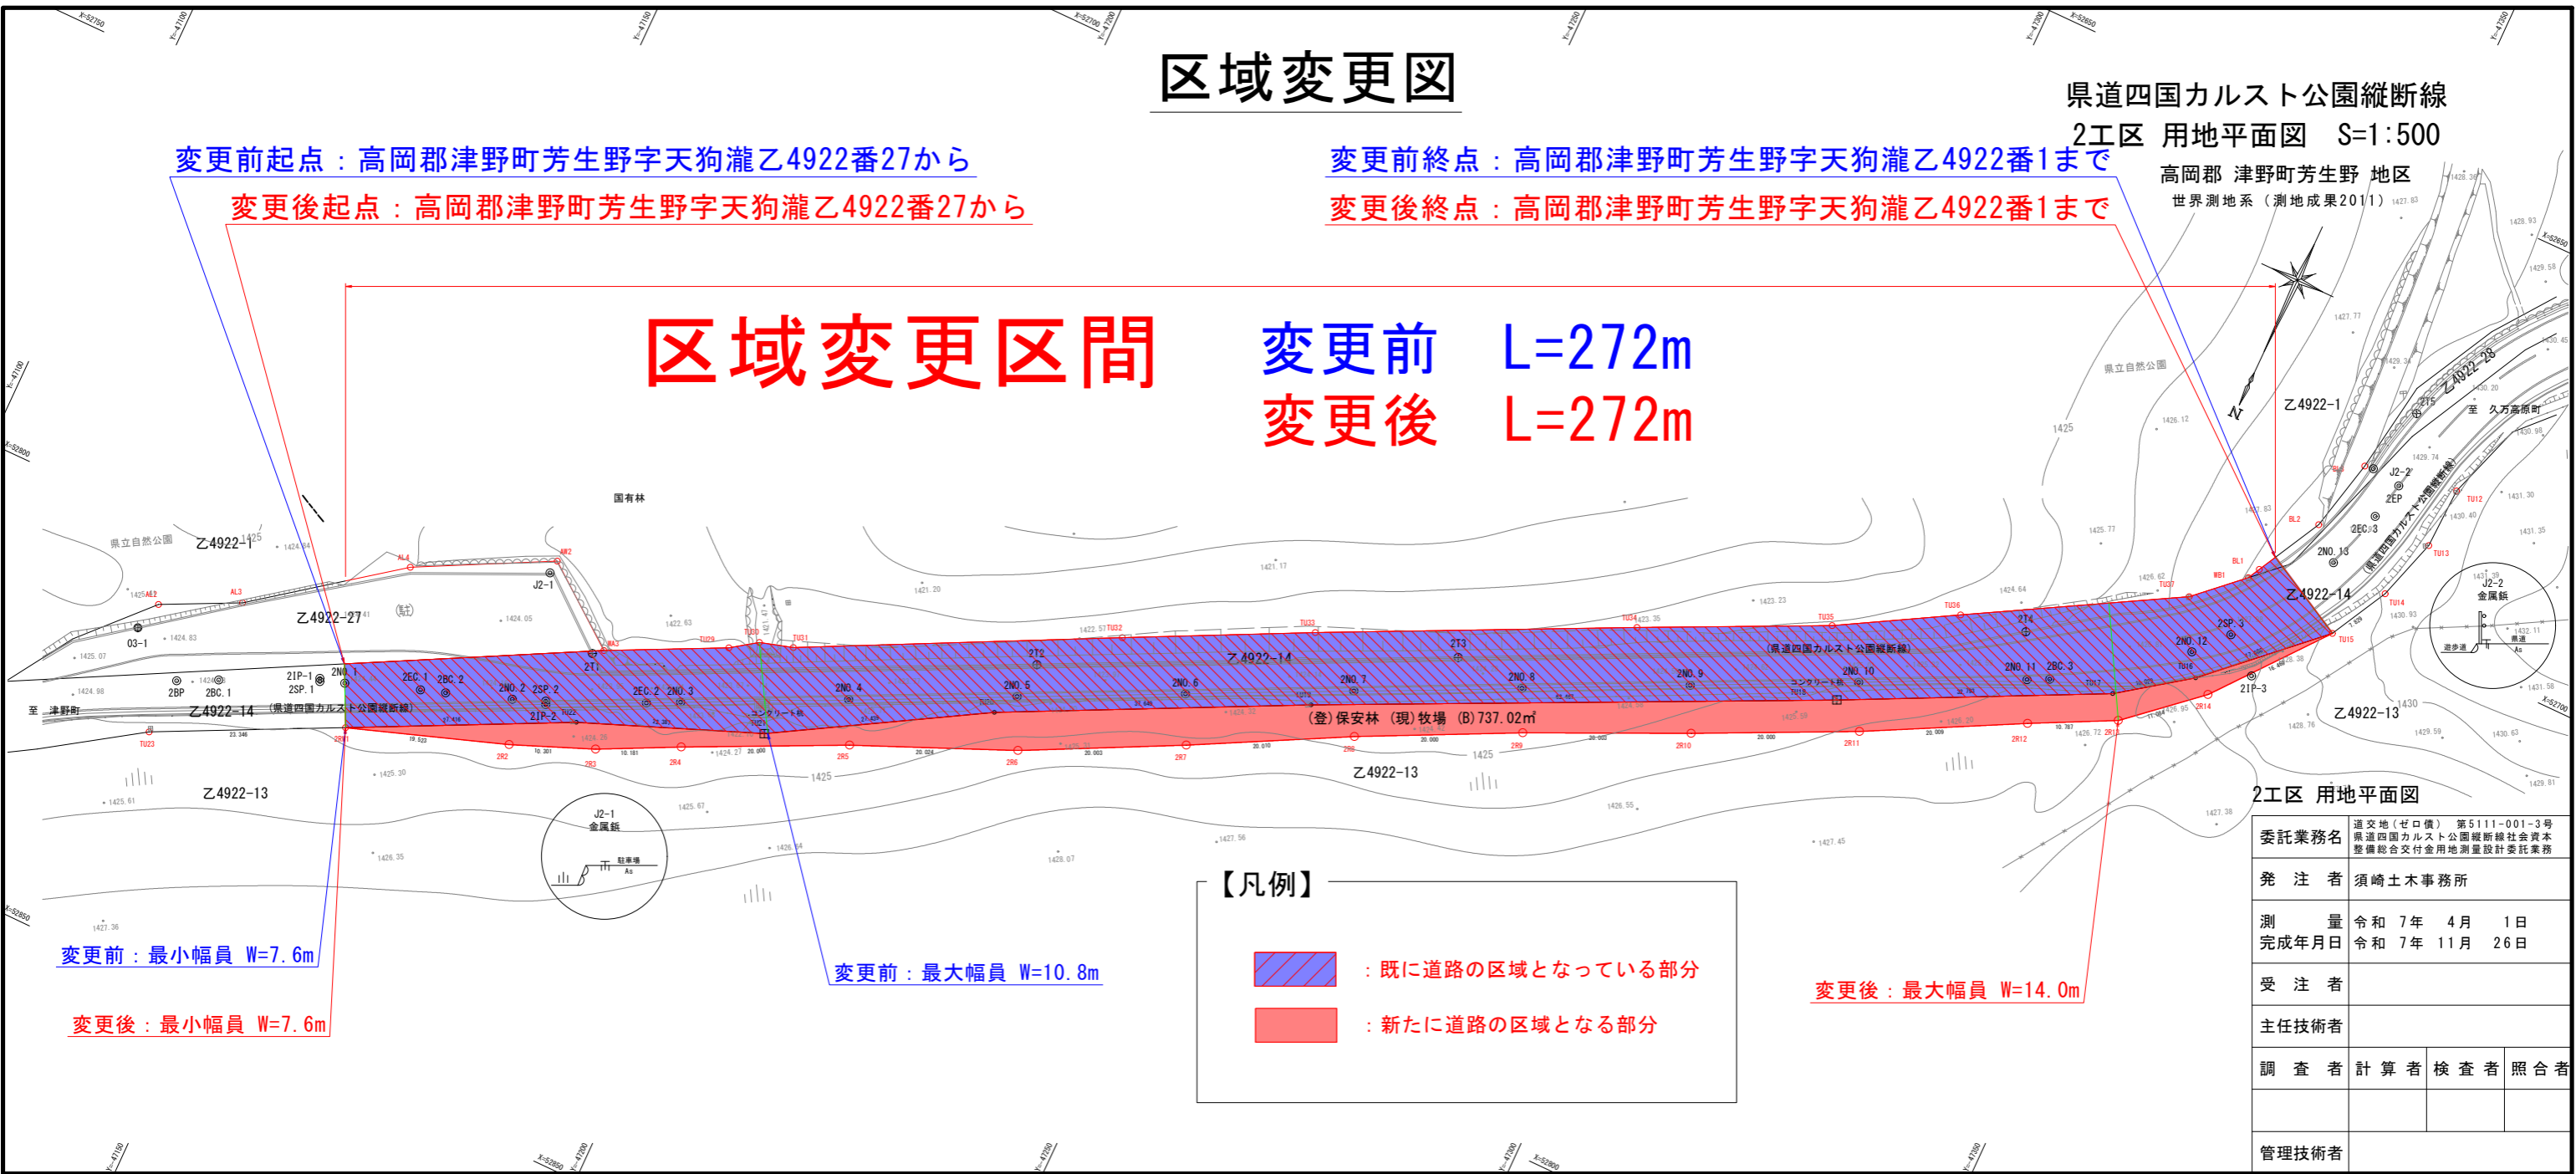

変更前：最小幅員 W=7.6m

変更後：最小幅員 W=7.6m

変更前：最大幅員 W=10.8m

変更後：最大幅員 W=14.0m

### 【凡例】

- : 既に道路の区域となっている部分
- : 新たに道路の区域となる部分

### 2工区 用地平面図

委託業務名	道交地(ゼロ償) 第5111-001-3号 県道四国カルスト公園縦断線社会資本 整備総合交付金用地測量設計委託業務		
発注者	須崎土木事務所		
測量 完成年月日	令和 7年 4月 1日	令和 7年 11月 26日	
受注者			
主任技術者			
調査者	計算者	検査者	照合者
管理技術者			