


# 区域変更区間

変更前 L=232m  
 変更後 L=232m


変更前起点：高岡郡橋原町太田戸341番1から  
 変更後起点：高岡郡橋原町太田戸341番1から

変更前終点：高岡郡橋原町太田戸341番1まで  
 変更後終点：高岡郡橋原町太田戸341番1まで

県道四国カルスト公園縦断線  
 6工区 用地平面図 S=1:500  
 高岡郡 橋原町太田戸 地区  
 世界測地系(測地成果2011)

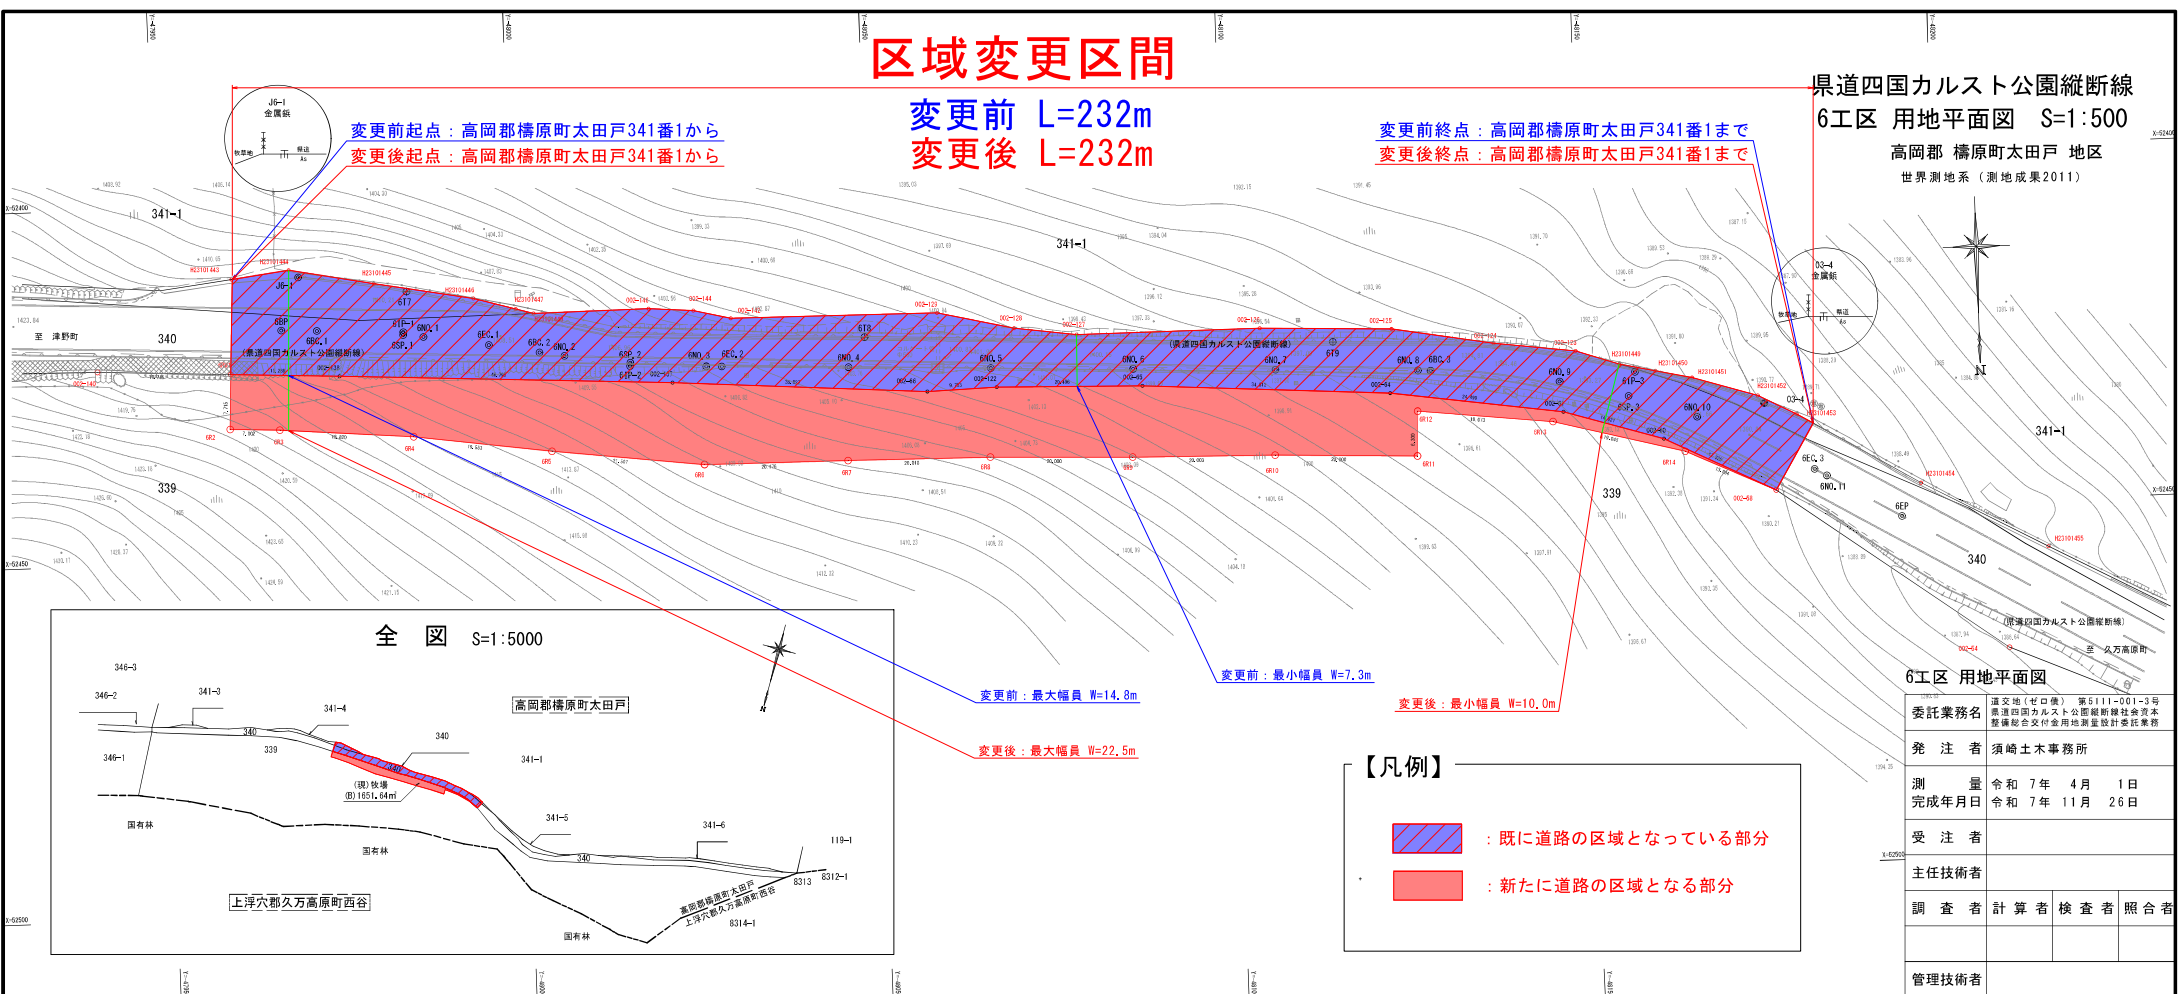

全図 S=1:5000

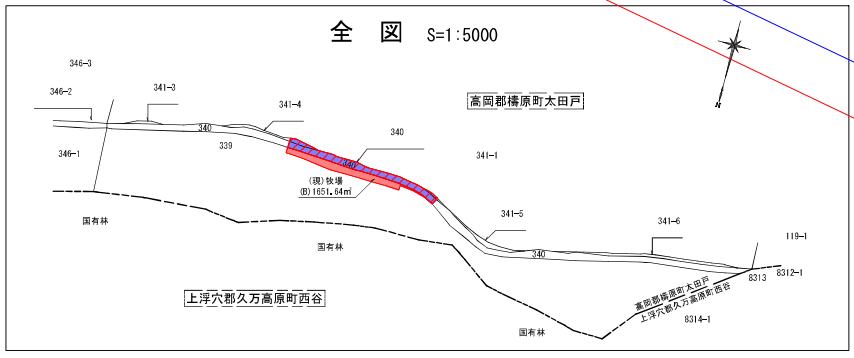

変更前：最大幅員 W=14.8m  
 変更後：最大幅員 W=22.5m

変更前：最小幅員 W=7.3m

変更後：最小幅員 W=10.0m

### 【凡例】

- : 既に道路の区域となっている部分
- : 新たに道路の区域となる部分

6工区 用地平面図

委託業務名	道交地(蛇口線) 第5111-001-3号 県道四国カルスト公園縦断線新幹線社会资本整備総合交付金用地測量設計委託業務		
発注者	須崎土木事務所		
測量完成年月日	令和7年4月1日	令和7年11月26日	
受注者			
主任技術者			
調査者	計算者	検査者	照合者
管理技術者			