


平 面 図 H=1/600

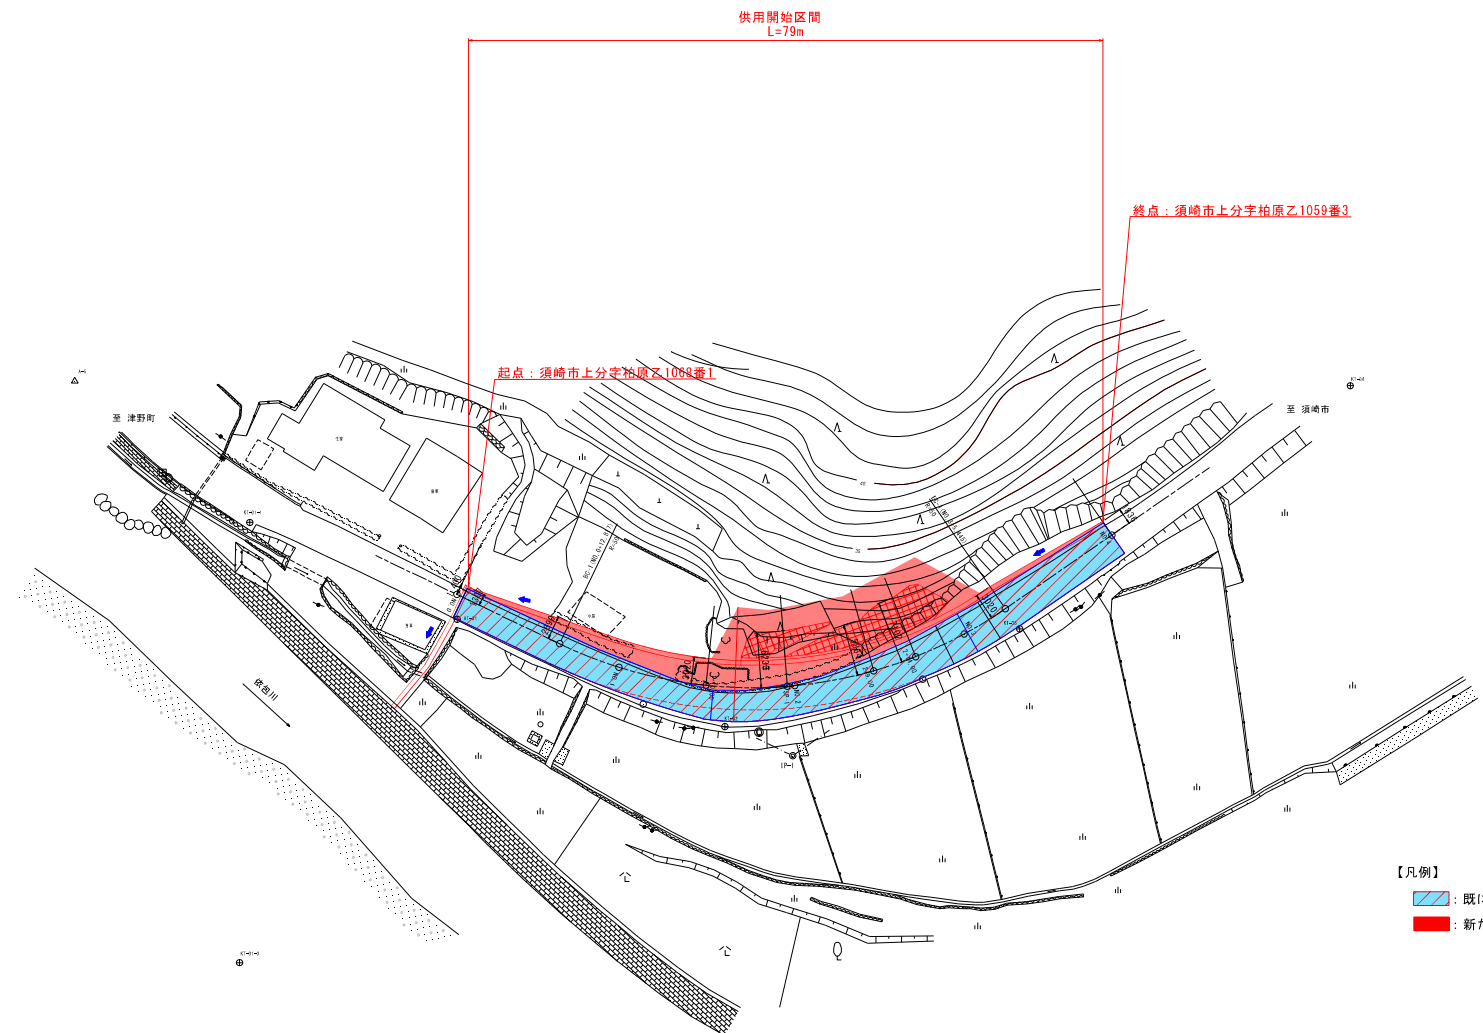

【凡例】

- 既に供用開始済みの道路区域
- 新たに供用開始する道路区域

高 知 県			
工事種別	工 事 号		
図面名称	平面図	縮 尺	1/300
路線河川名	瀬田中須崎線		
工事箇所	高知県 須崎市 上分		
設計種別			
事務所名	高知県須崎土木事務所	図 面 号	1 / 1
会 社 名			