

区域変更平面図

(高知県 四万十市 間崎地内) S=1:1000



既に道路の区域となっている部分



新たに道路の区域となる部分



区域変更区間

変更前L=415m

変更後L=415m

変更後終点：四万十市間崎字上ミコノナロ149番1まで

変更前終点：四万十市間崎字上ミコノナロ149番1まで

変更後起点：四万十市間崎字夜狩山1668番56から


変更前起点：四万十市間崎字夜狩山1668番56から

変更後最小幅員W=13.0m

変更前最小幅員W=12.3m

変更前最大幅員W=49.3m

変更後最大幅員W=63.2m

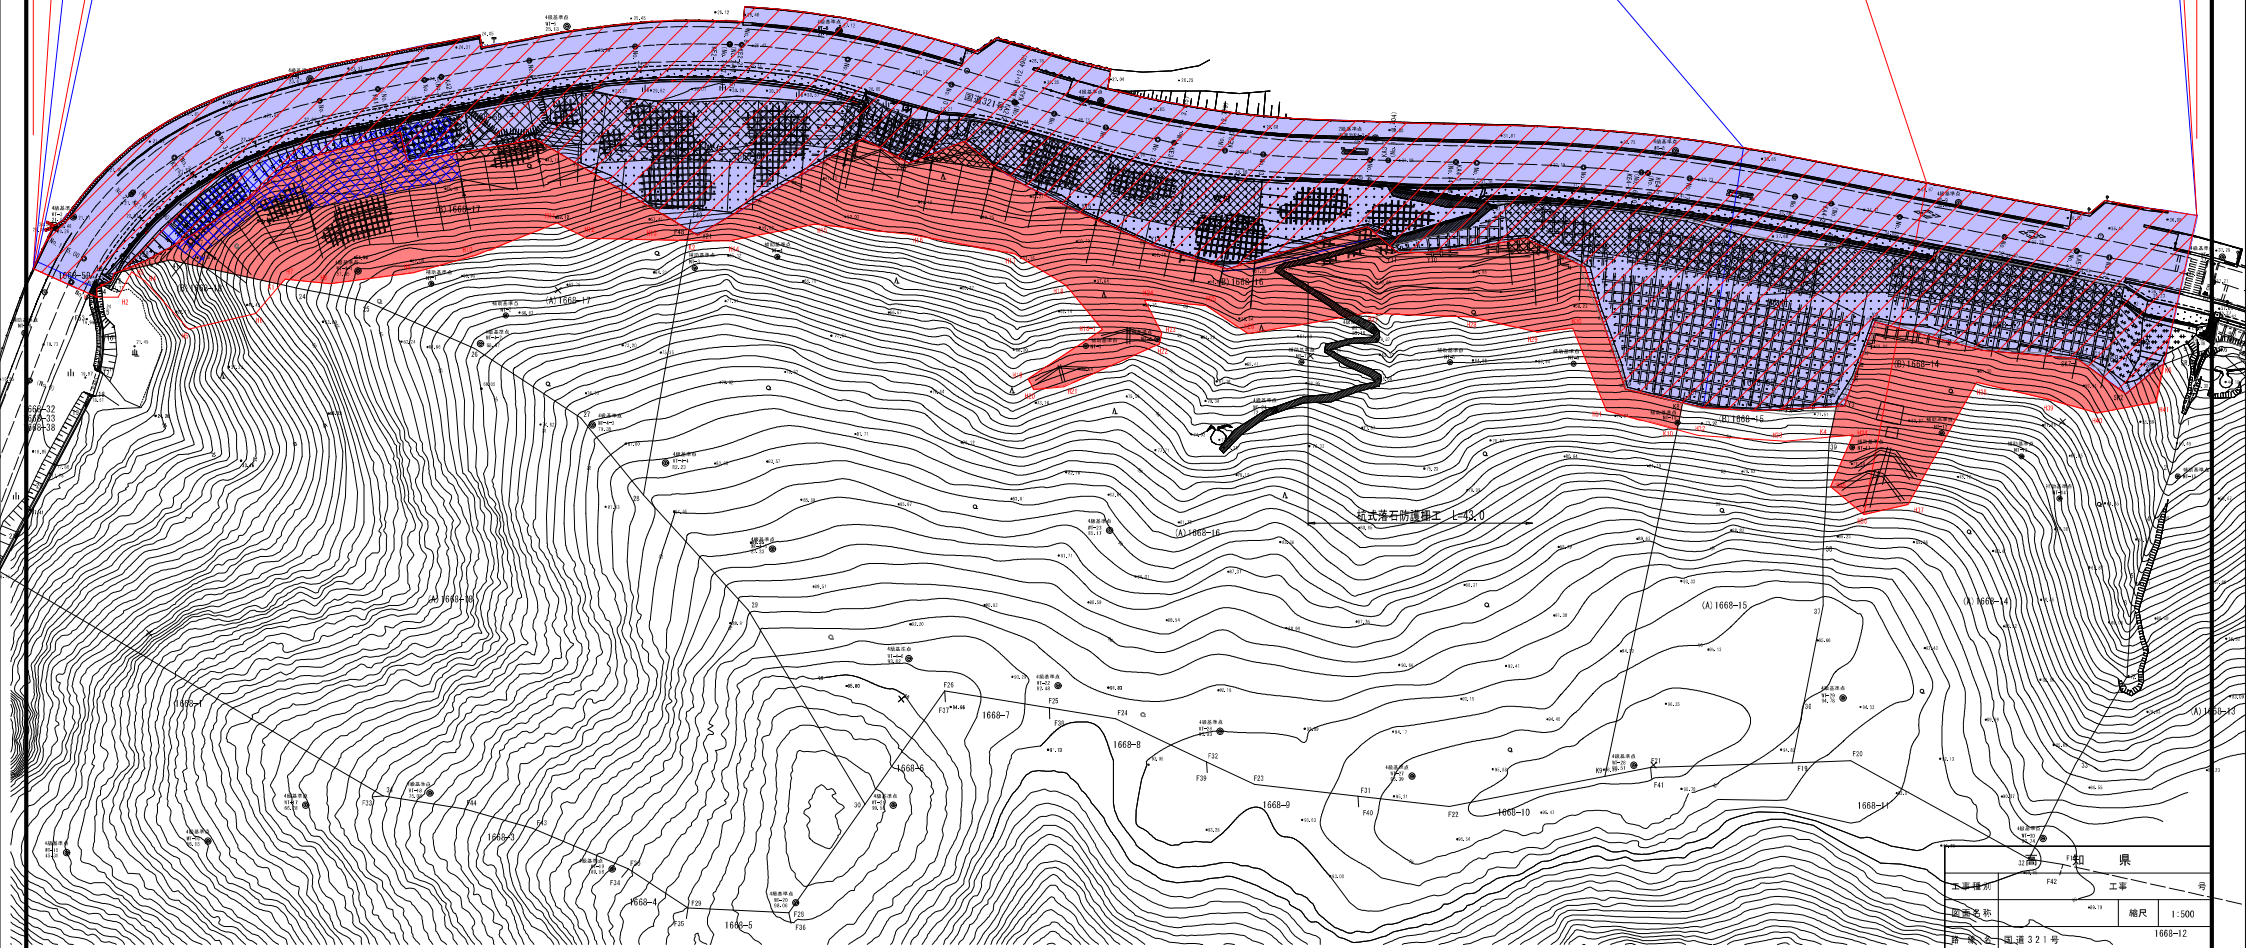

高知県		四万十市	
工事種別	工事	図尺	1:500
図面名称	道路321号	1668-12	
工事箇所	高知県四万十市津富洲		
設計種別			
事務所名			
会社名			