



国道194号 区域変更図

高知県 吾川郡いの町 清水上分 S=1:1000

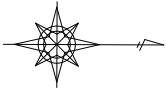

字 下トンボラ
上トンボラ

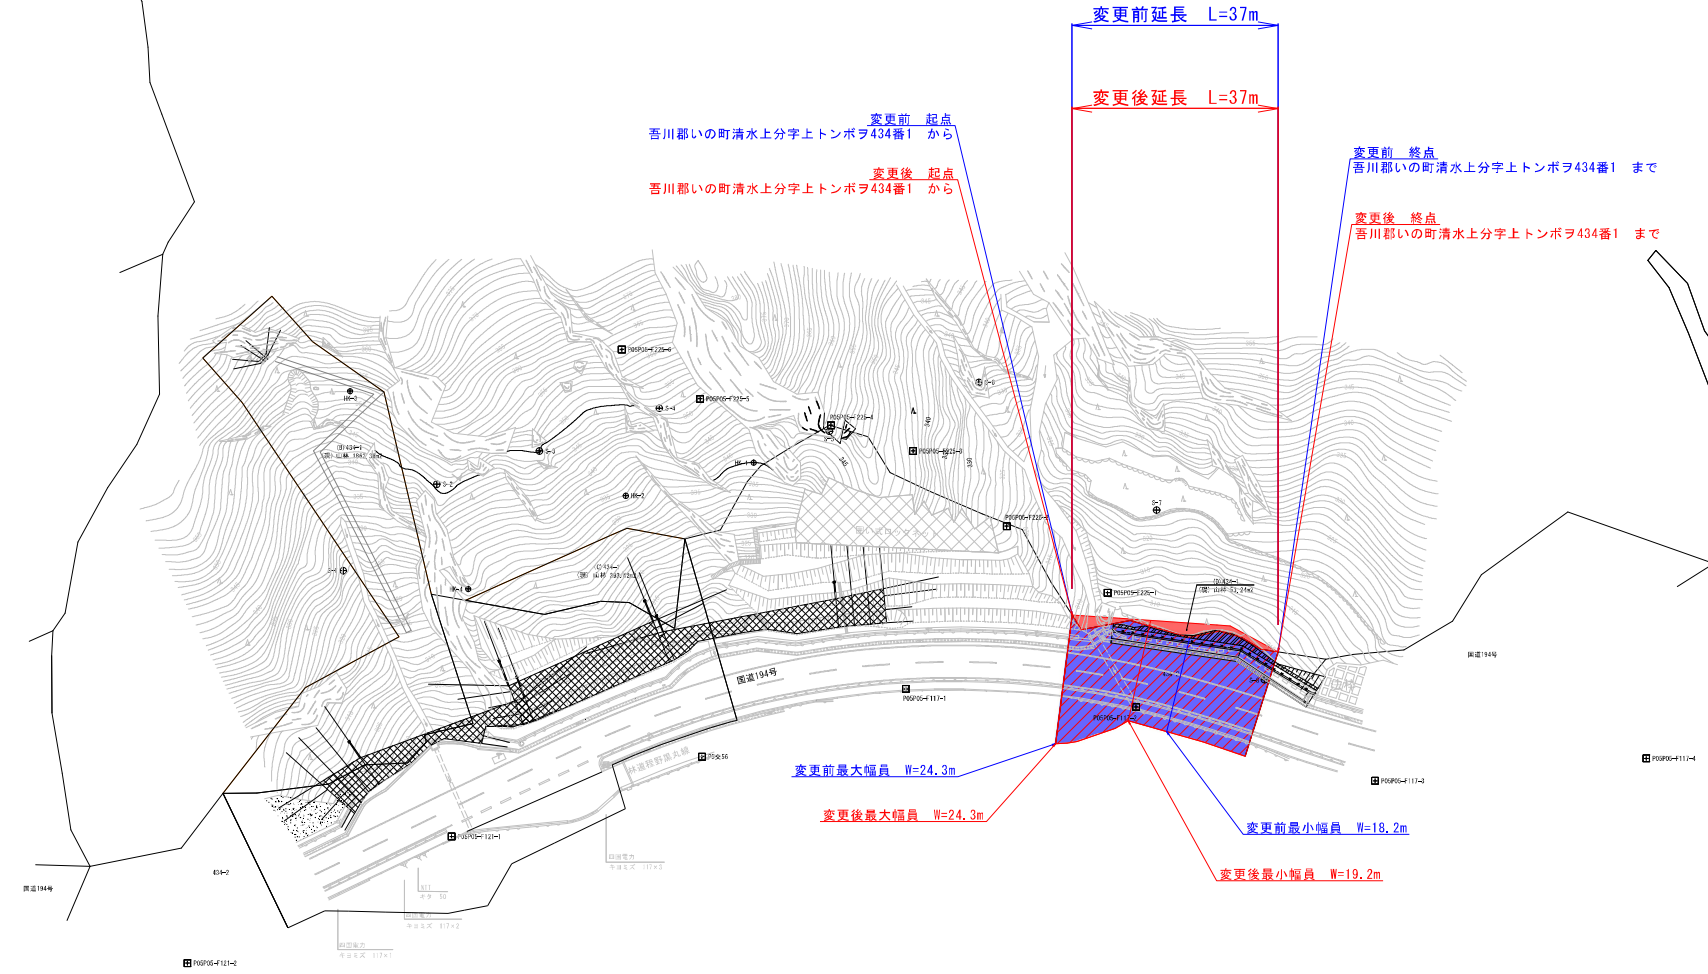

既に道路の区域となっている部分

新たに道路の区域となる部分

高 知 県			
工事種別	国道194号 道路災害対策工事		
図面名称	区域変更図	縮尺	図示
路線名	国道194号		
工事箇所	高知県 吾川郡いの町 清水上分		
設計種別			
事務所名	高知県中央西土木事務所	図面 番号	1
会社名			1