

計画平面図原図(1/3)
(四万十市岩田地内)



座標系第Ⅳ系
世界測地系

S=1:1000

0 20 40m

変更後A最大幅員 W=26.3m

変更前最大幅員 W=30.5m

変更前最小幅員 W=11.3m

変更後A最小幅員 W=11.3m

変更前終点：四万十市岩田字大人谷20番1まで

変更後A終点：四万十市岩田字大人谷20番1まで


変更後B終点：四万十市岩田字大人谷20番1まで

-  既に道路の区域となっている部分
-  新たに道路の区域となる部分


変更後B L=1,160m

変更後A L=1,196m

変更前 L=1,196m

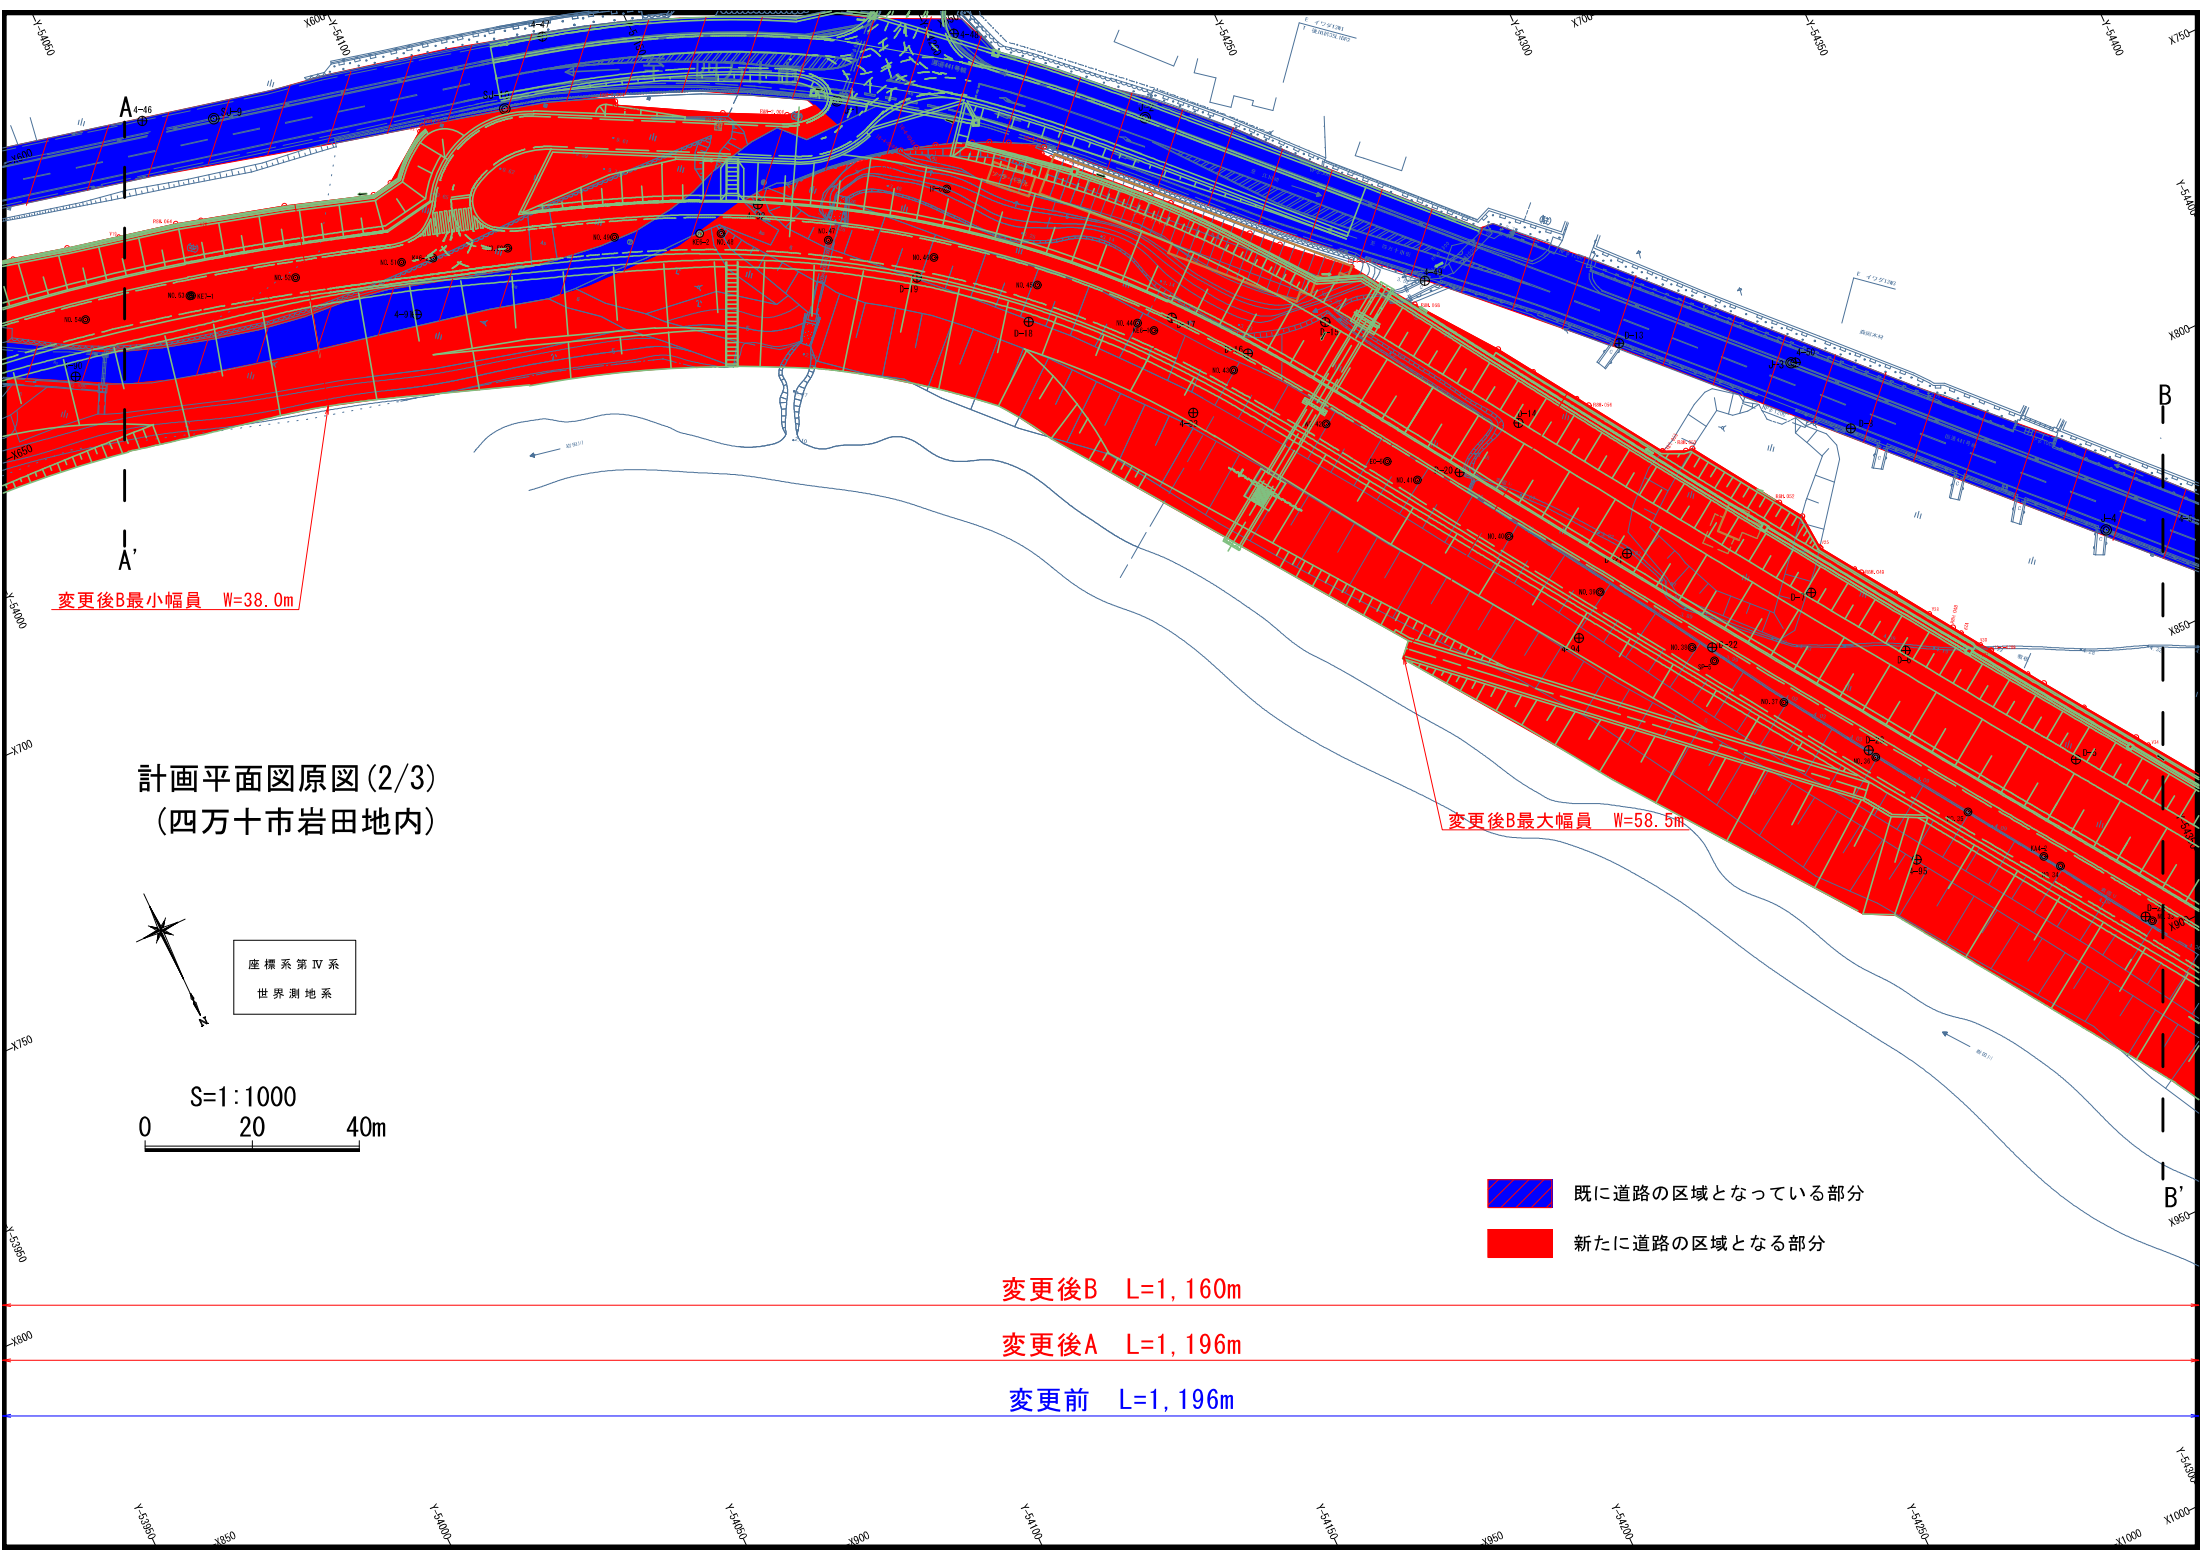

計画平面図原図(2/3)
(四万十市岩田地内)

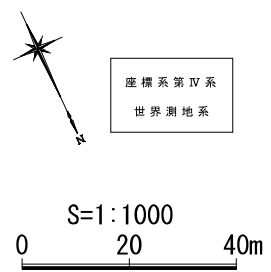

座標系 第Ⅳ系
世界測地系

-  既に道路の区域となっている部分
-  新たに道路の区域となる部分

変更後B L=1,160m
変更後A L=1,196m
変更前 L=1,196m

変更後B L=1,160m

変更後A L=1,196m

変更前 L=1,196m

計画平面図原図(3/3)
(四万十市岩田地内)

-  既に道路の区域となっている部分
-  新たに道路の区域となる部分



座標系第IV系

世界測地系

S=1:1000

0 20 40m

変更前起点：四万十市岩田字タ'ヤシ468番から

変更後A起点：四万十市岩田字タ'ヤシ468番から

変更後B起点：四万十市岩田字タ'ヤシ468番から

