
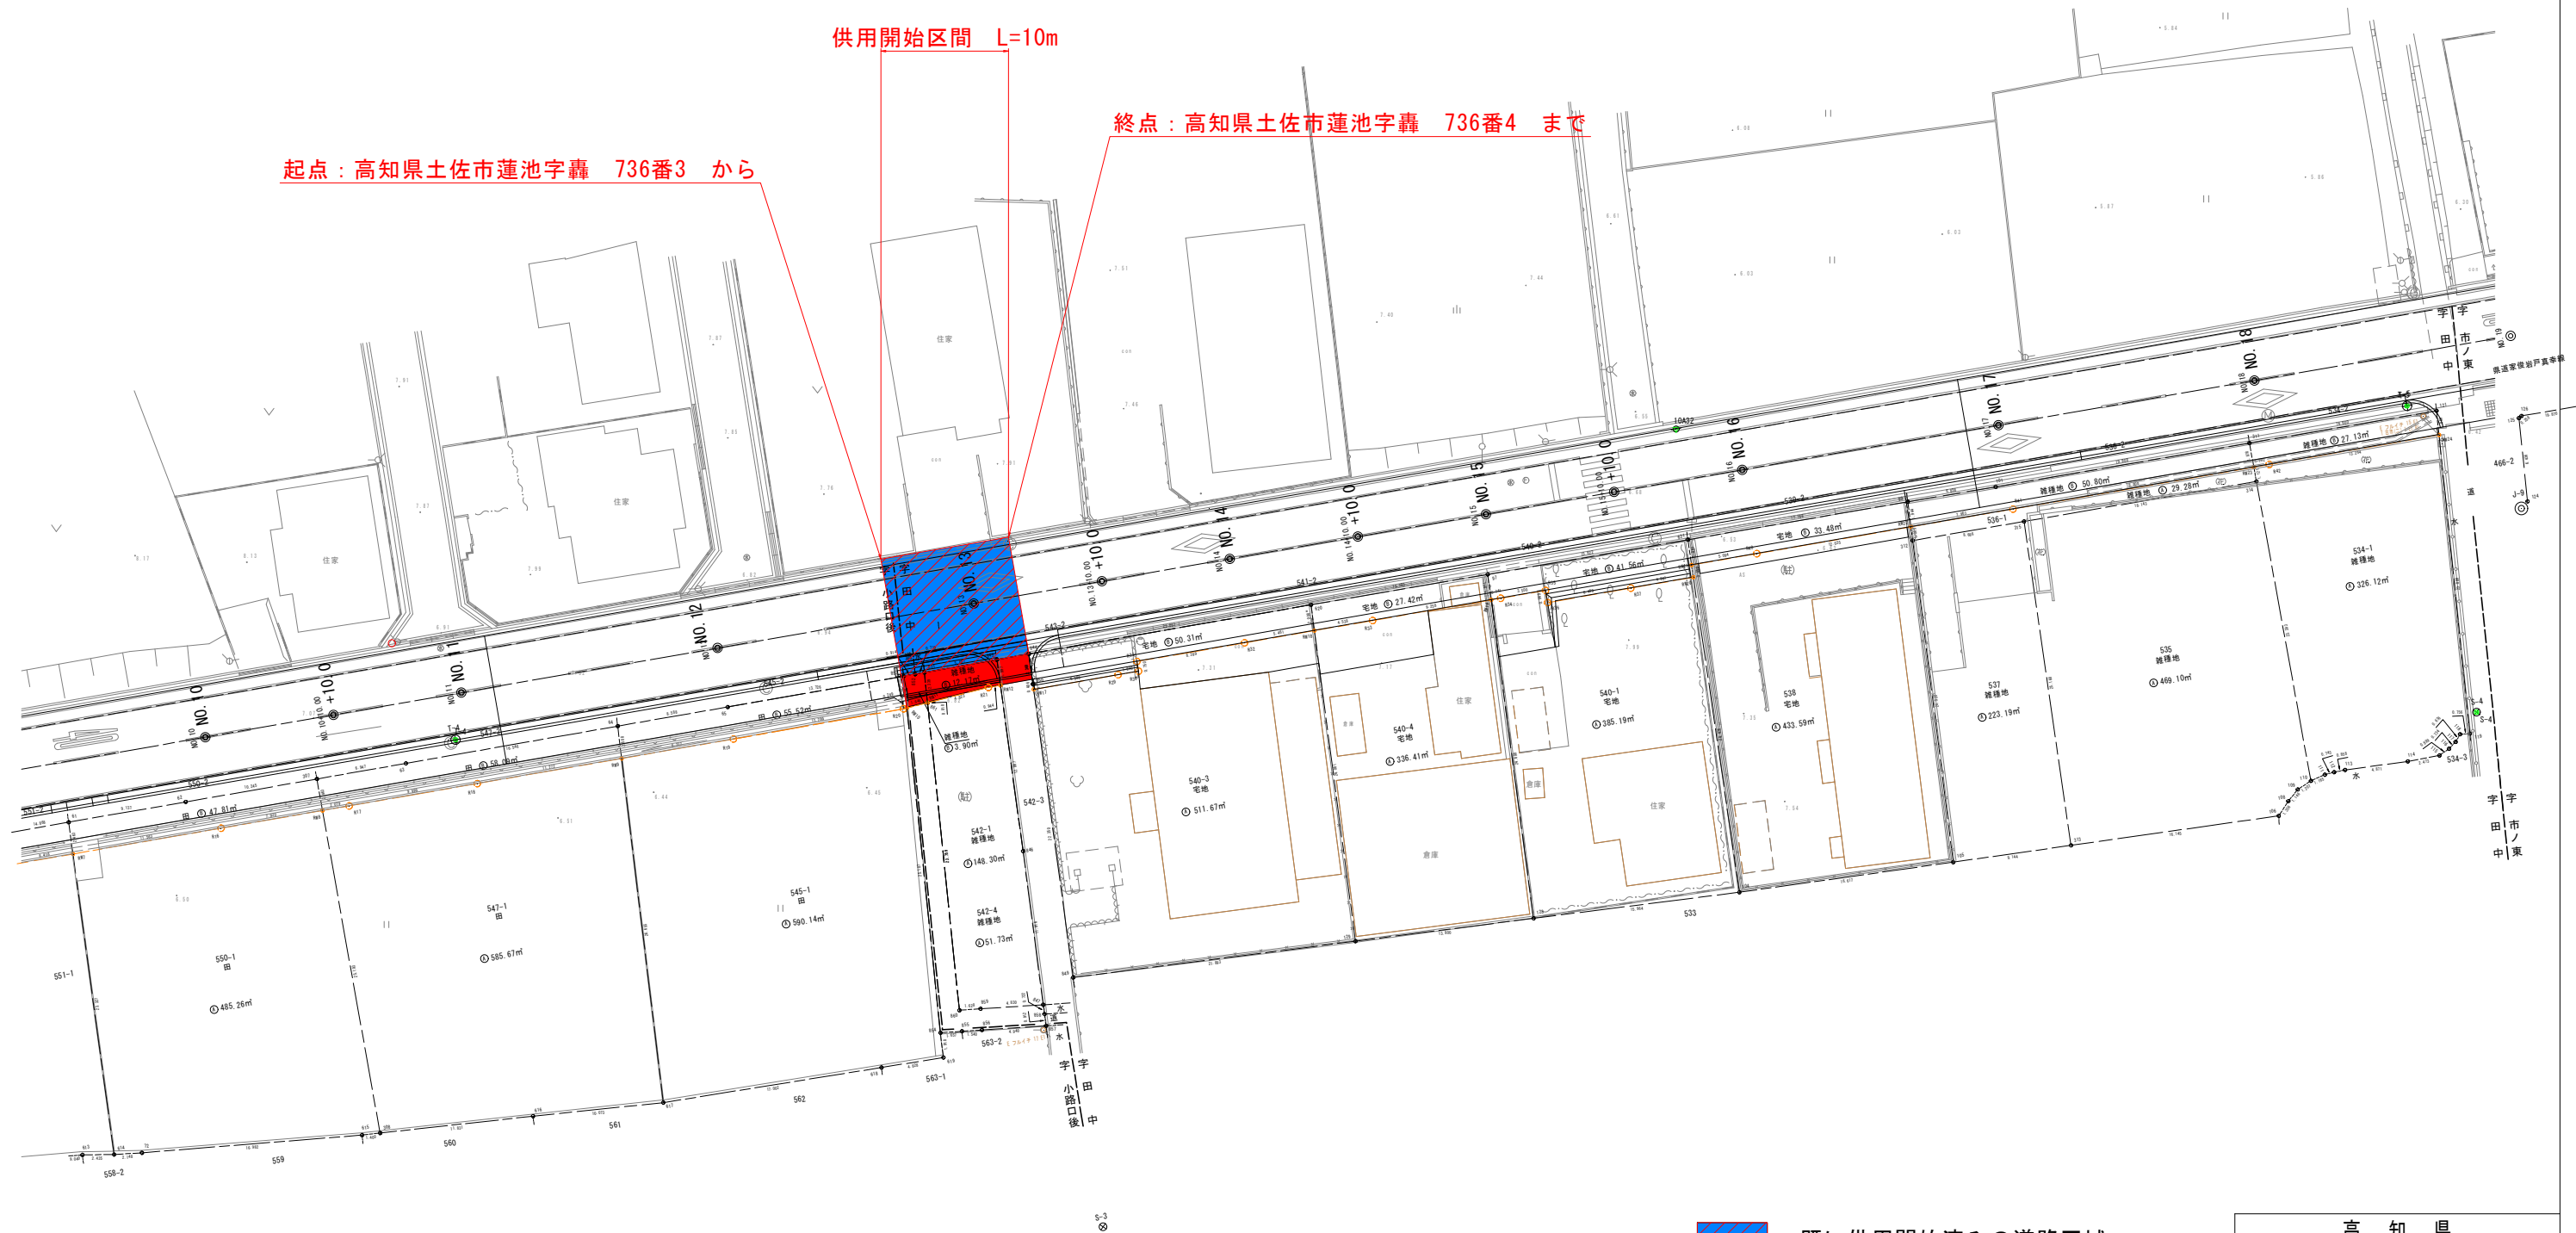


S=1 : 250

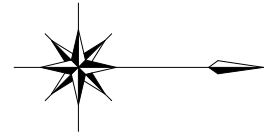

新たに供用開始する道路区域

高 知 県			
工事種別			
図面名称	供用開始平面図	縮 尺	S=1:250
路線河川名	県道家俊岩戸真幸線		
工事箇所	高知県 土佐市 蓮池		
設計種別	供用開始図	図 面 書 号	1 — 1
事務所名	高知県中央西土木事務所		
会 社 名			