


平面図

S=1:500

区域変更区間

変更前 延長L=191m 変更後 延長L=191m

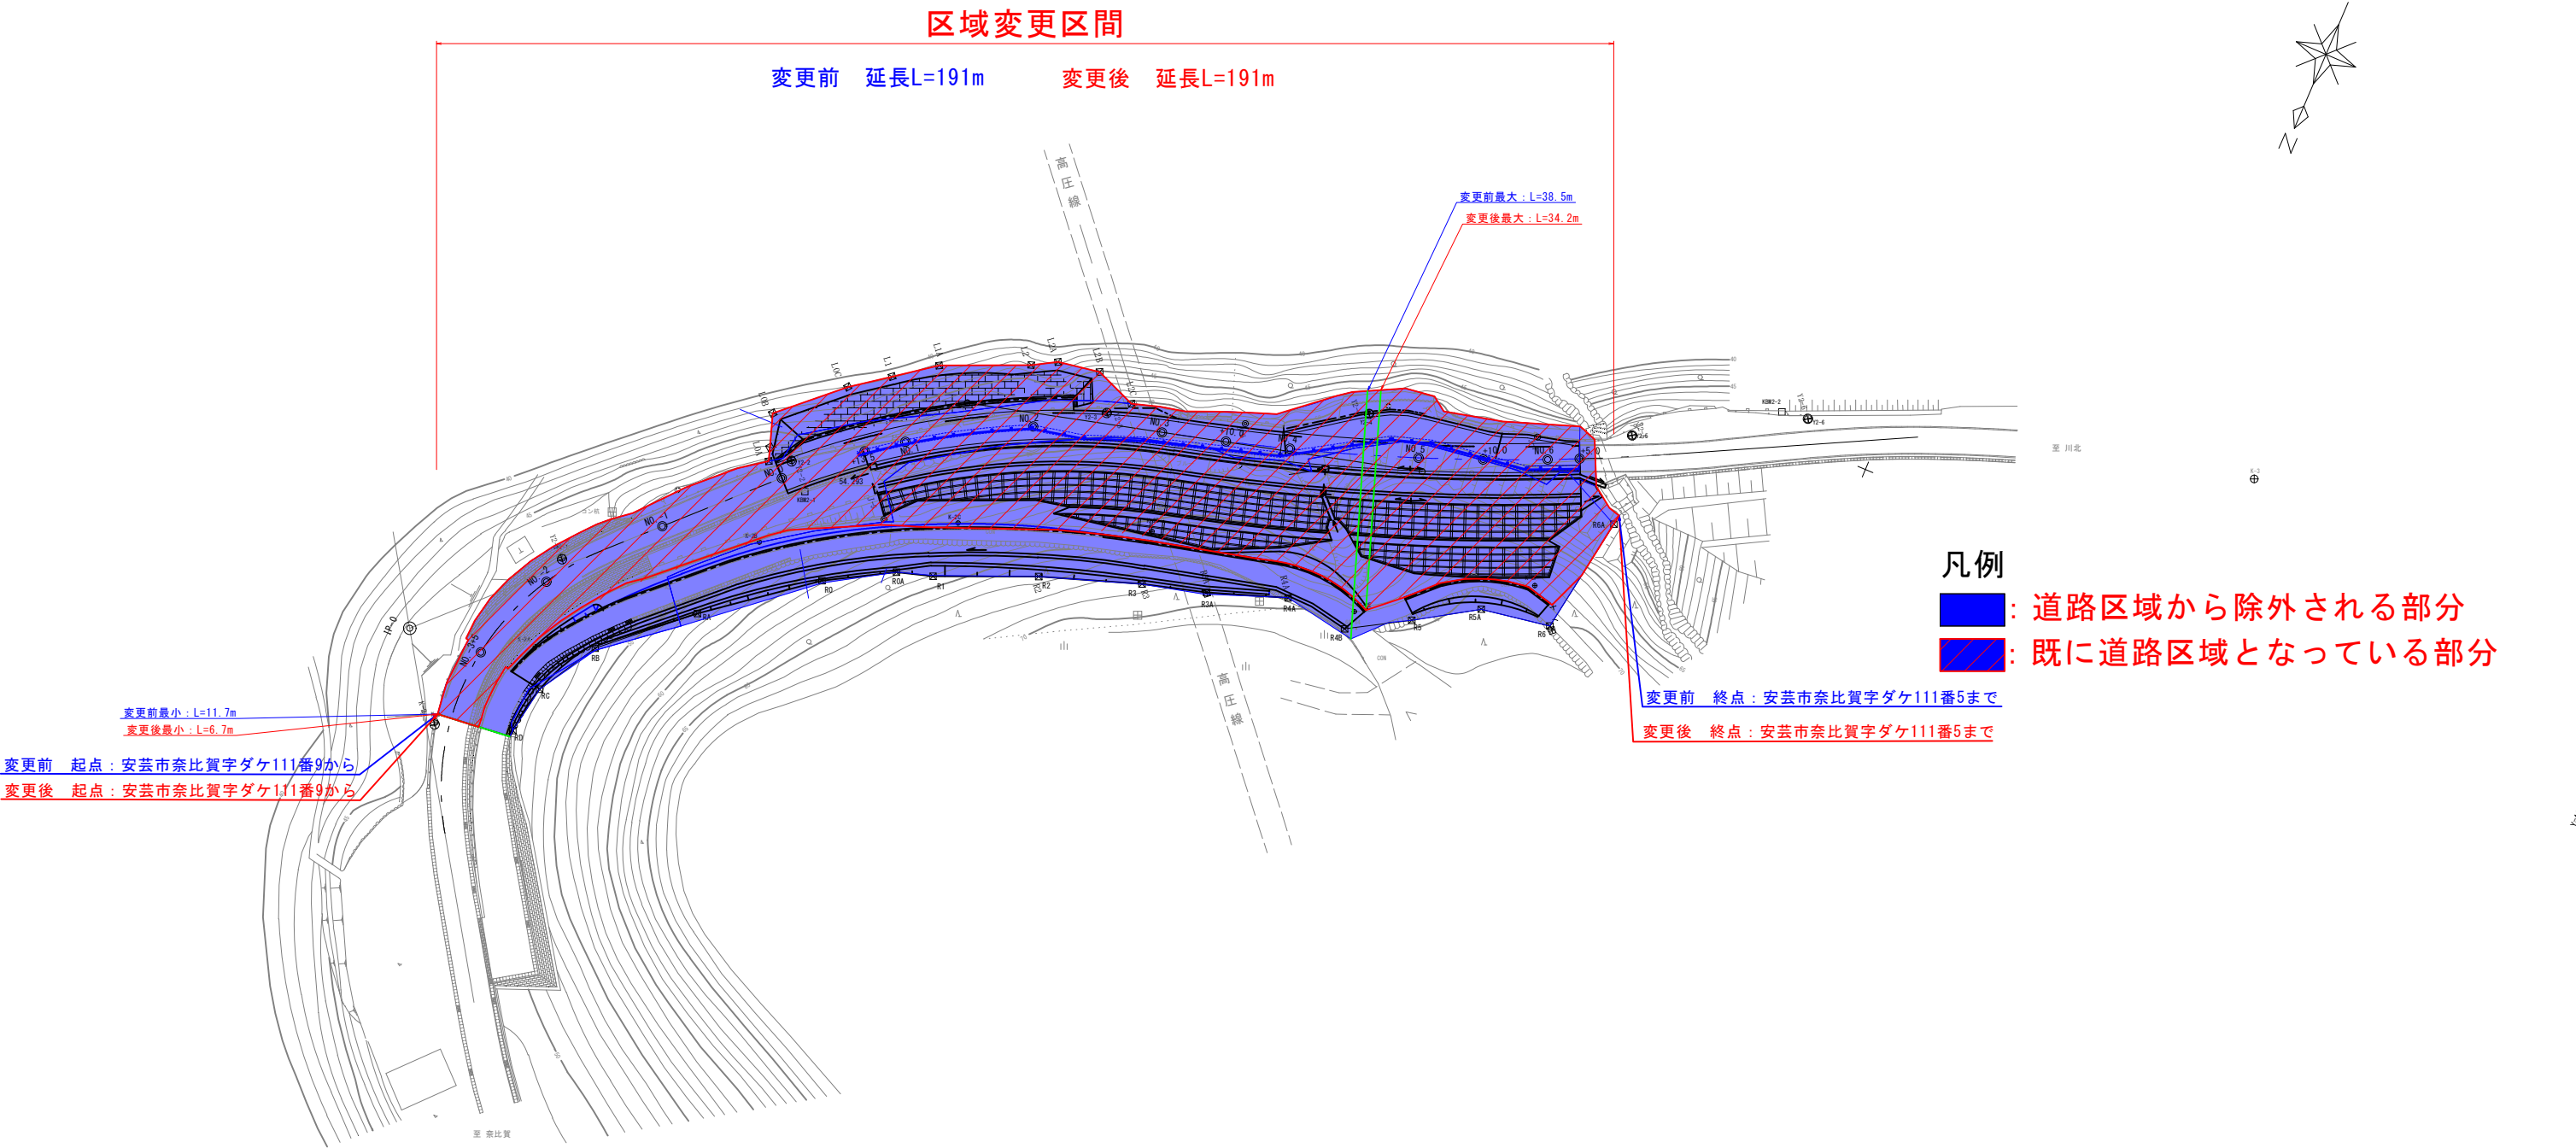

凡例

- : 道路区域から除外される部分
- : 既に道路区域となっている部分

変更前 起点: 安芸市奈比賀字ダケ111番9から
変更後 起点: 安芸市奈比賀字ダケ111番9から

変更前 終点: 安芸市奈比賀字ダケ111番5まで
変更後 終点: 安芸市奈比賀字ダケ111番5まで

高 知 県			
工事種別	県道奈比賀川北線 防災・安全交付金工事		
図面名称	平面図1/1(第2工区)	縮 尺	1 : 1000
路 線 名	県道奈比賀川北線		
工事箇所	安芸市 奈比賀		
設計種別	高知県安芸土木事務所	図 面 番 号	――
事務所名			
会 社 名			