

区域変更図

s=1 : 500




:すでに道路の区域となっている部分



:道路の区域から排除する部分



:新たに道路の区域となる部分

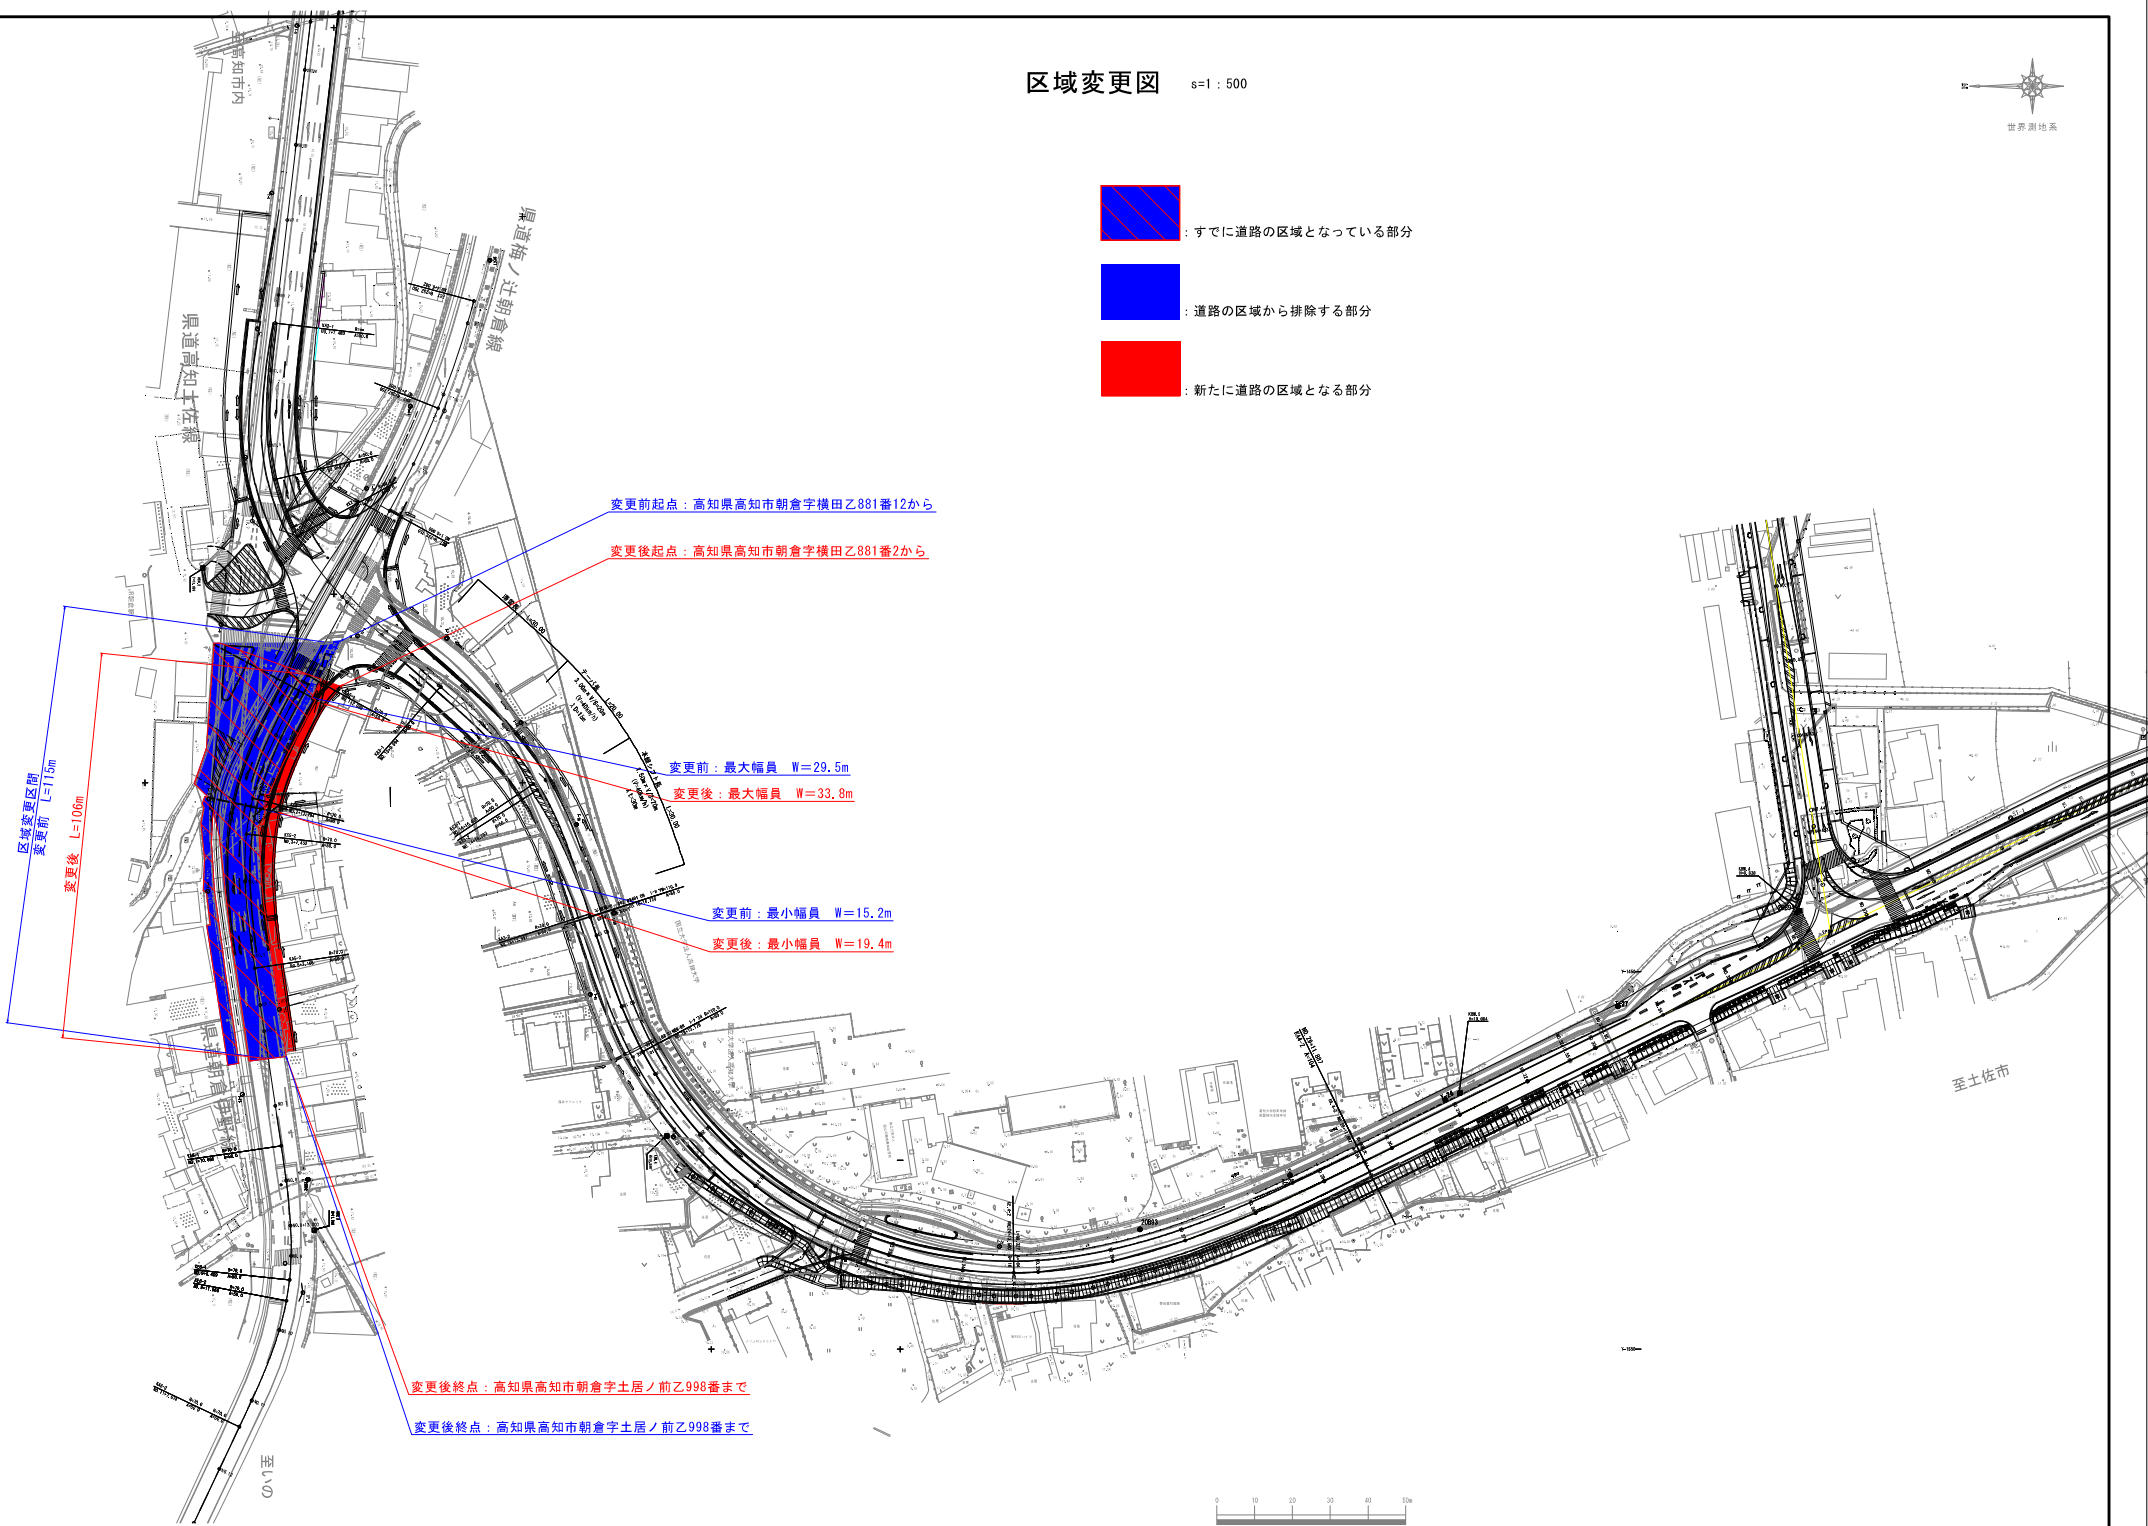

変更前起点：高知県高知市朝倉字横田乙881番12から

変更後起点：高知県高知市朝倉字横田乙881番2から

変更前：最大幅員 W=29.5m

変更後：最大幅員 W=33.8m

変更前：最小幅員 W=15.2m

変更後：最小幅員 W=19.4m

変更後終点：高知県高知市朝倉字土居ノ前乙998番まで

変更後終点：高知県高知市朝倉字土居ノ前乙998番まで

