


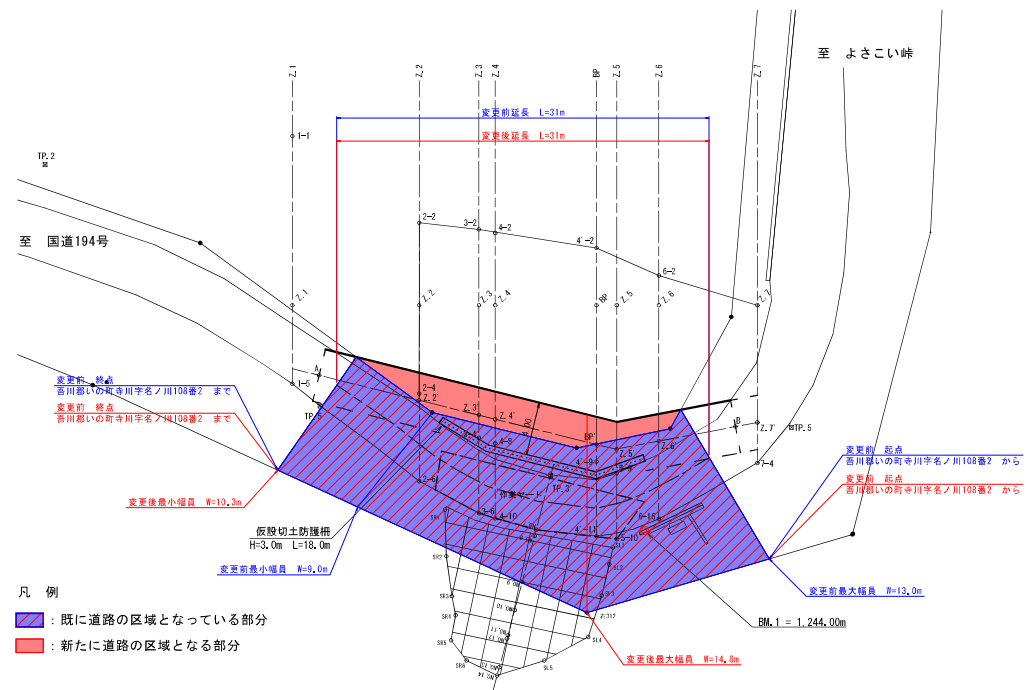

区域変更図



凡 例

- 既に道路の区域となっている部分
- 新たに道路の区域となる部分

工事名	名ノ川山(264) 復旧造山工事
図面名	区域変更図
年度	令和8年度(設計)
縮尺	1/200 (A1) 1/400 (A3) 1/566 (A4)
会社名	
所管	福北森林管理署