



座 標 リ ス ト			
点 名	X	Y	Z
ST-1	-7408.058	-74070.611	1.916
ST-2	-7429.969	-74095.088	1.889
ST-3	-7433.793	-74043.353	2.006
ST-4	-7409.259	-74091.719	1.806
ST-5	-7390.824	-75037.115	1.947
ST-6	-7384.579	-75082.415	1.768
ST-7	-7405.963	-75124.771	1.370
ST-8	-7412.454	-75171.895	1.303
ST-9	-7440.307	-75214.940	1.435
ST-10	-7434.973	-75262.475	1.281
ST-11	-7426.805	-75305.272	1.468
ST-12	-7388.839	-75322.841	2.190

県道宿毛城辺線(小深浦地区)平面図 S=1:500

高知県 宿毛市 小深浦

供用開始図

- 新たに供用開始する道路区域
- 既に供用開始済みの道路区域

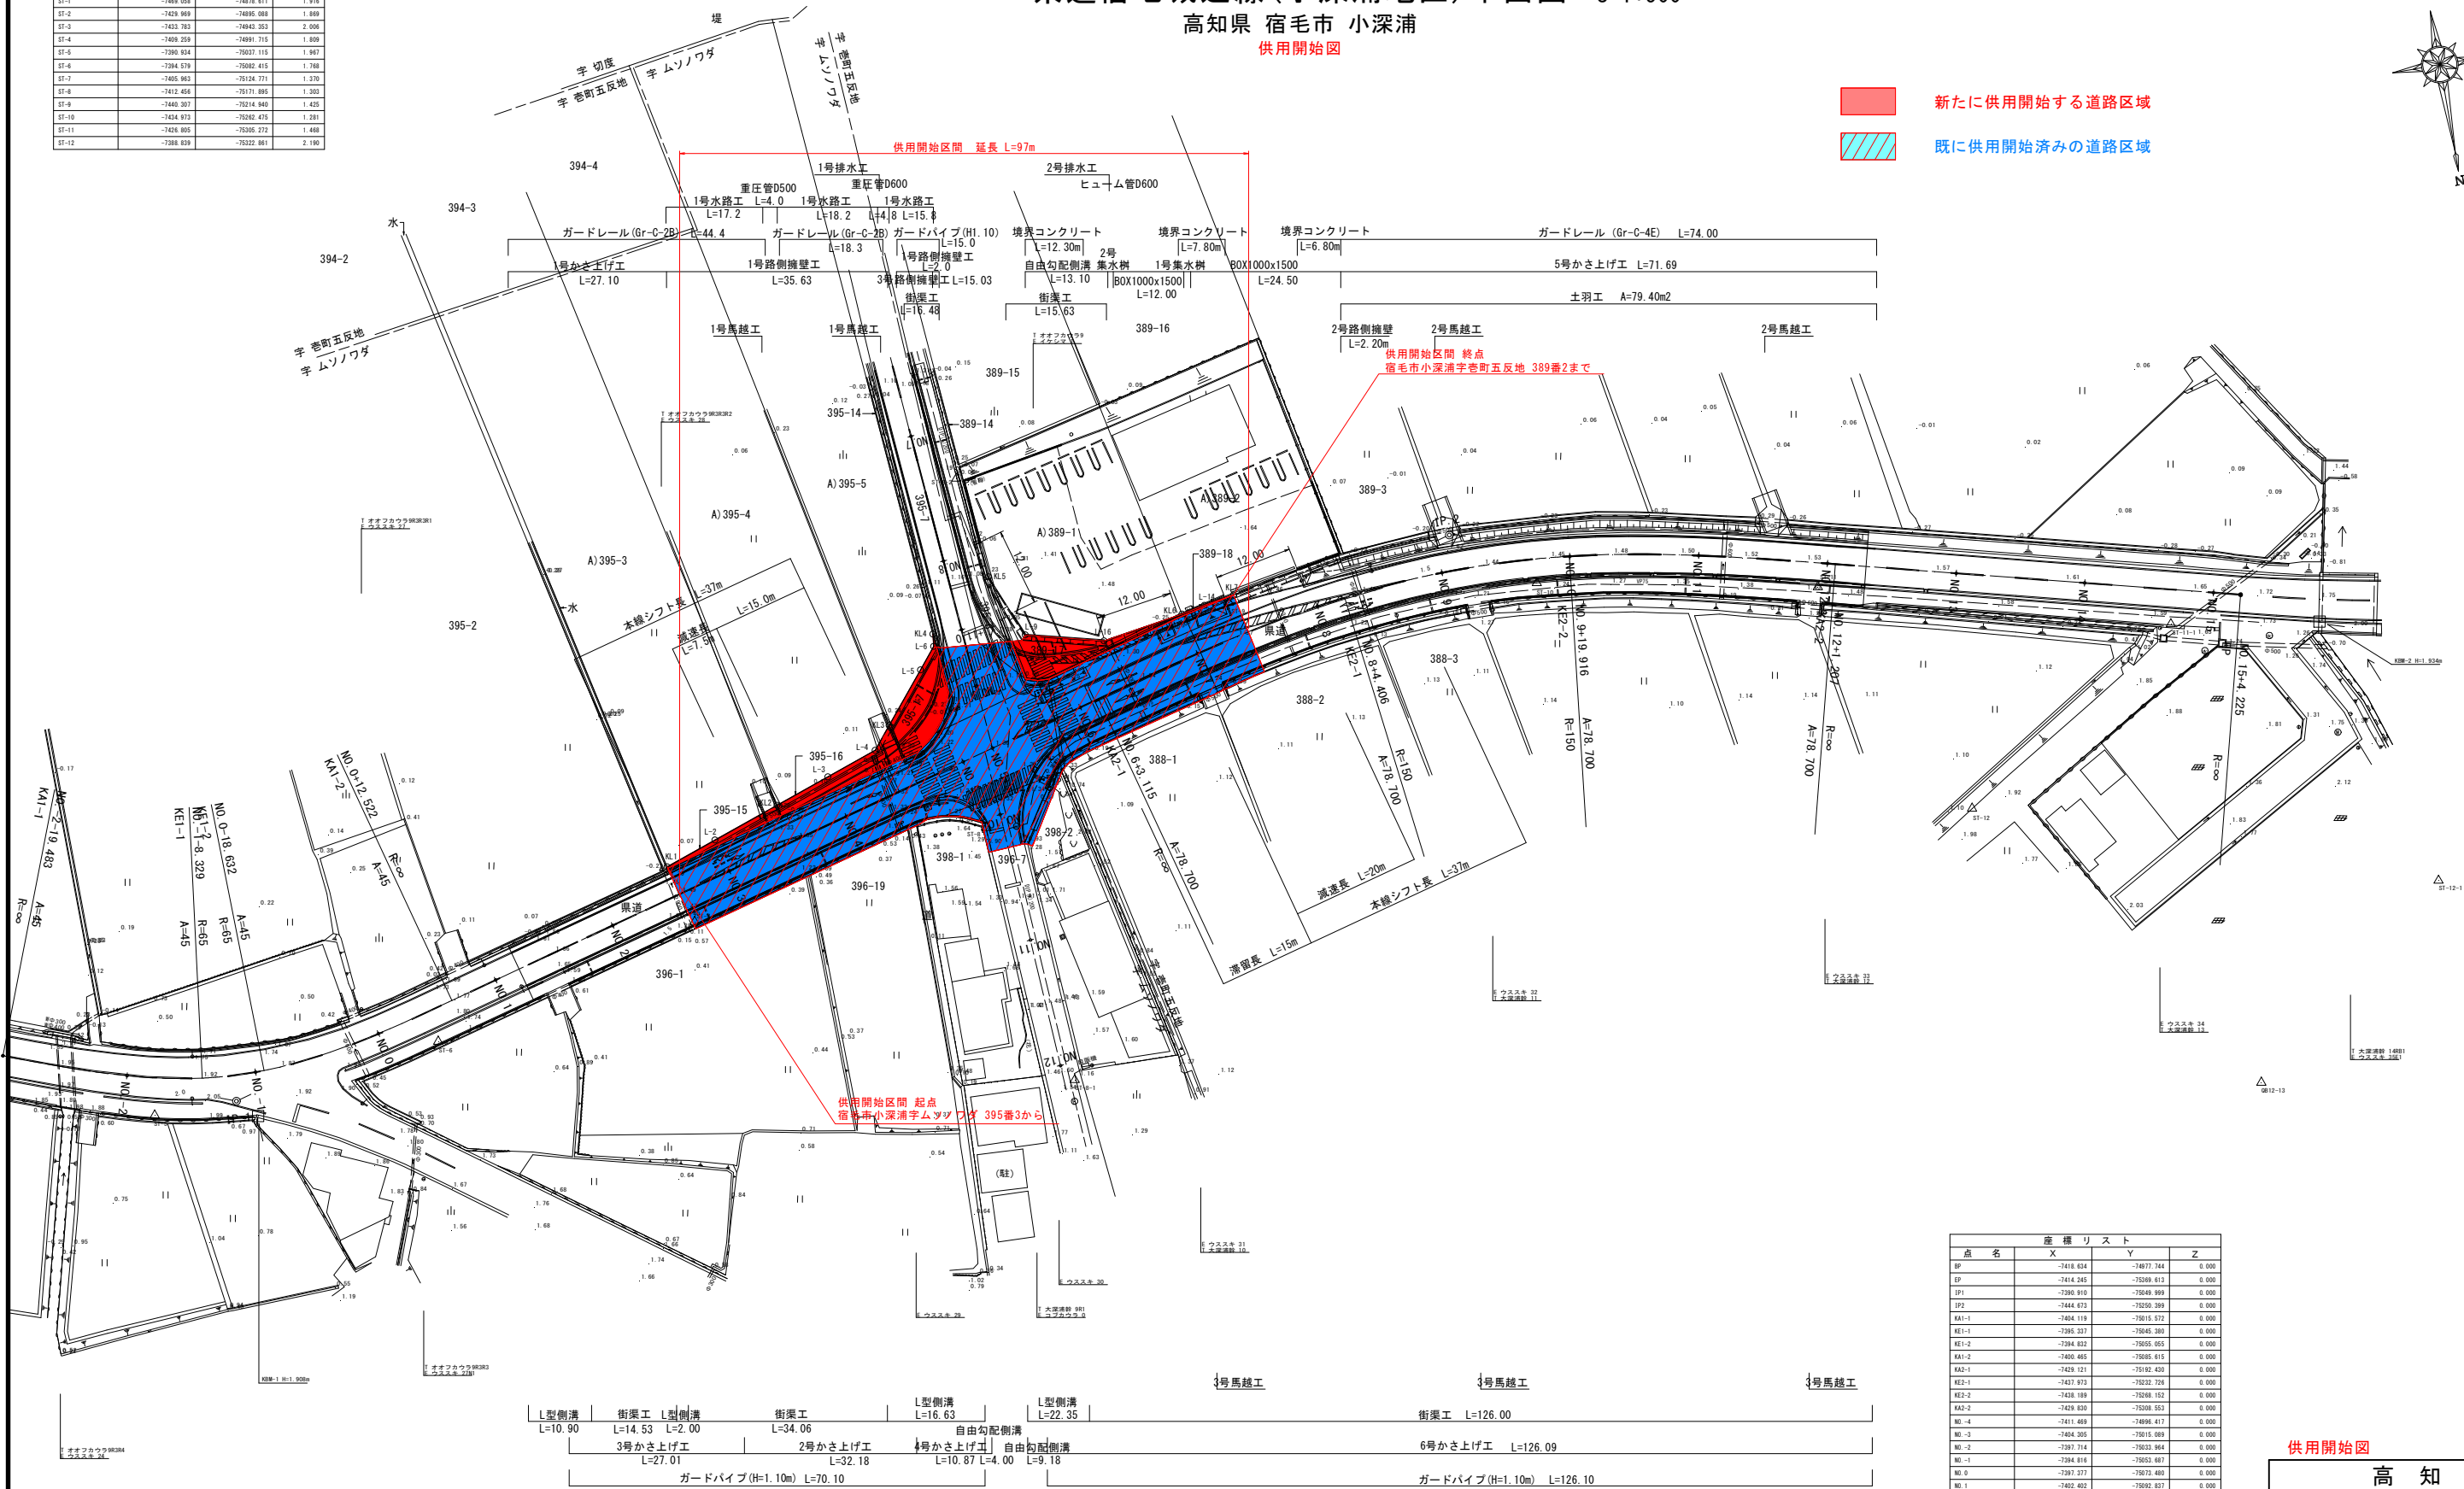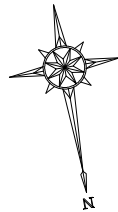

IP	IP.1	X	30.975	30.975
NO	1-1	1-2	Y	2.478
IA	36-00-33	LC	9.697	
R	65.000	65.000	CL	72.005
A	45.000	45.000	D	36.874
L	31.154	31.154	S	31.074
ΔR	0.621	0.621	W	21.327
XM	15.547	15.547		21.327

IP	IP.2	X	41.213	41.213
NO	2-1	2-2	Y	1.892
IA	29-20-10	LC	35.510	
R	150.000	150.000	CL	118.093
A	78.700	78.700	D	60.019
L	41.291	41.291	S	41.257
ΔR	0.473	0.473	W	39.386
XM	20.633	20.633		39.386

座 標 リ ス ト			
点 名	X	Y	Z
BP	-7418.634	-74077.744	0.000
EP	-7414.245	-75349.612	0.000
IP1	-7395.910	-75048.999	0.000
IP2	-7444.672	-75256.399	0.000
KA1-1	-7444.119	-75016.572	0.000
KE1-1	-7395.337	-75045.380	0.000
KE1-2	-7394.822	-75055.055	0.000
KA1-2	-7400.465	-75085.615	0.000
KA2-1	-7429.121	-75162.430	0.000
KE2-1	-7437.973	-75232.726	0.000
KE2-2	-7438.189	-75248.152	0.000
KA2-2	-7429.830	-75308.553	0.000
NO-4	-7411.469	-74986.477	0.000
NO-5	-7444.305	-75015.689	0.000
NO-7	-7387.714	-75035.964	0.000
NO-1	-7394.816	-75053.687	0.000
NO-6	-7397.377	-75075.480	0.000
NO-1	-7402.402	-75092.837	0.000
NO-2	-7407.585	-75112.154	0.000
NO-3	-7412.767	-75131.471	0.000
NO-4	-7417.949	-75150.788	0.000
NO-5	-7423.132	-75170.105	0.000
NO-6	-7428.427	-75174.924	0.000
NO-7	-7433.314	-75189.422	0.000
NO-8	-7438.271	-75204.771	0.000
NO-9	-7443.264	-75220.262	0.000
NO-10	-7448.257	-75235.752	0.000
NO-11	-7453.250	-75251.243	0.000
NO-12	-7458.243	-75266.734	0.000
NO-13	-7463.236	-75282.225	0.000
NO-14	-7468.229	-75297.716	0.000
NO-15	-7473.222	-75313.207	0.000

供用開始図

高 知 県			
工事種別			
図面名称	計画平面図	縮 尺	1:500
路線河川名	県道宿毛城辺線		
工事箇所	高知県 宿毛市 小深浦		
設計種別			
事務所名	高知県橋多士事務所 宿毛事務所	図 面 番 号	1 24
会 社 名			