国 道 1 9 4 号　　区 域 変 更 図

吾川郡 いの町 楠瀬 字岩元　　S=1:500

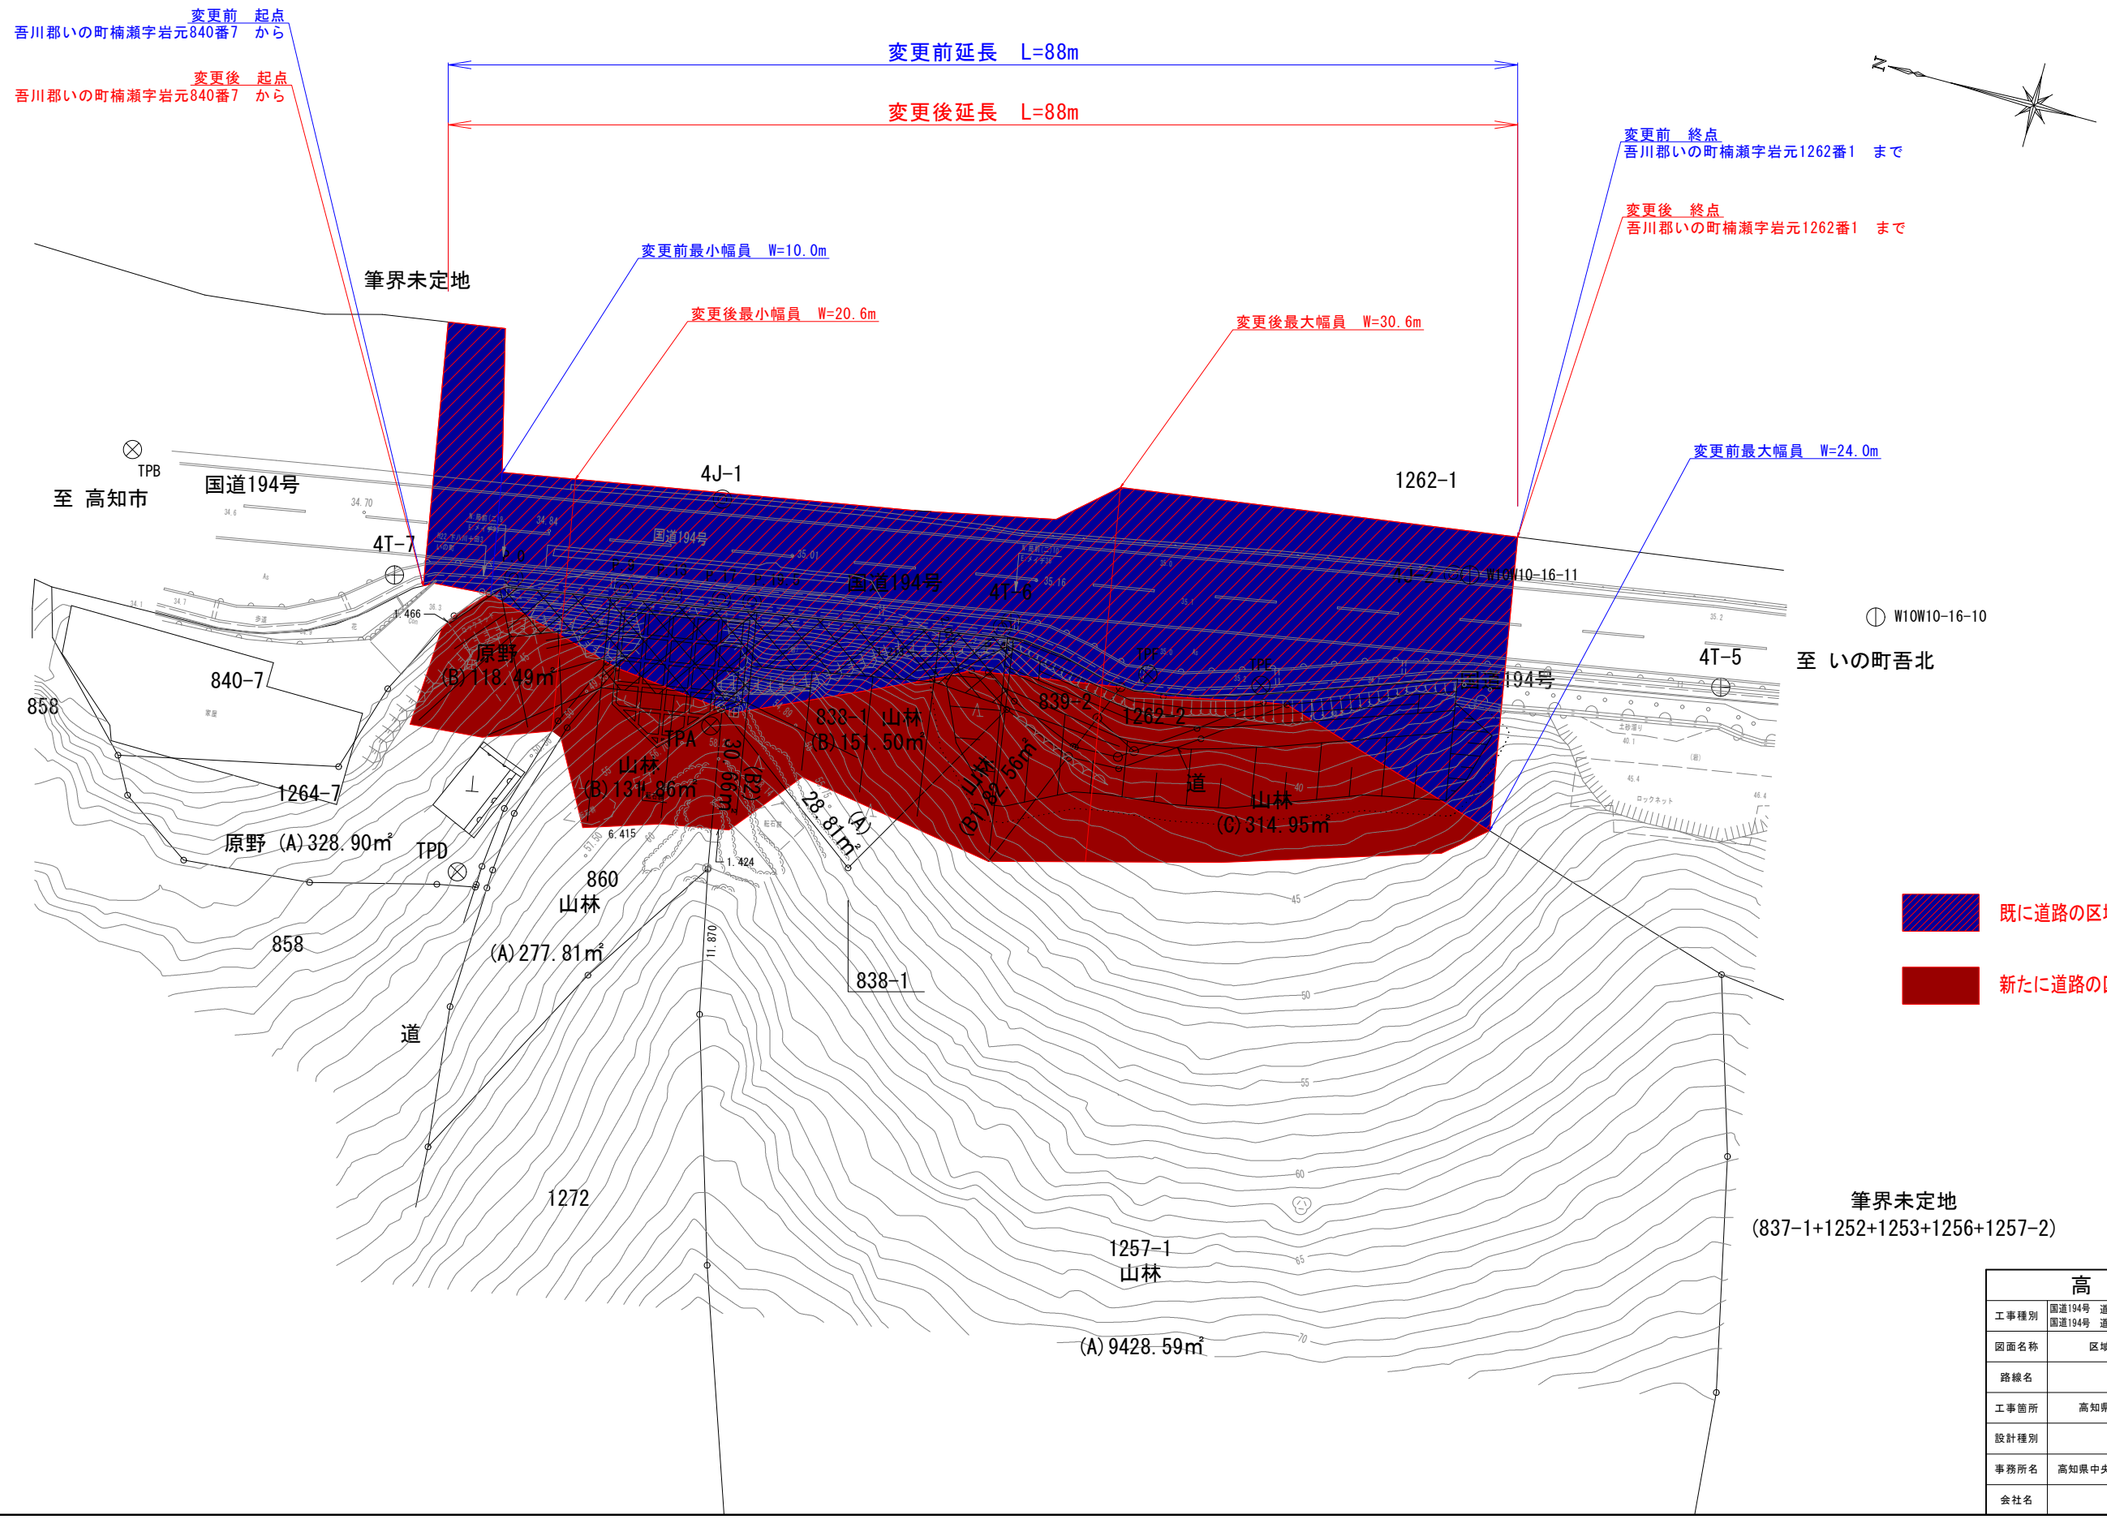

高　知　県			
工事種別	国道194号　道路災害復旧工事 国道194号　道路災害対策工事		
図面名称	区域変更図	縮尺	図示
路線名	国道194号		
工事箇所	高知県　吾川郡いの町　楠瀬　字岩元		
設計種別		図面番号	1 / 1
事務所名	高知県中央西土木事務所		
会社名			