

5階平面図 S=1:300

通路・階段
335.227m²

設計NO. KO-250405	訂正日 2025.06.02	 コクヨ山陽四国販売株式会社	DATE 2025.05.20	TITLE 高知県観光振興スポーツ部 執務室スマートオフィス設計等業務委託 5階 現状レイアウト (全体図)	整理NO. SCALE 1/300 (A3)
	図面NO. P-1		担当 神野		

※本図案書の無断転載を禁止します。Copyright (C) 2025 KOKUYO SANYO SHIKOKU SALES Co., Ltd. All rights reserved.

■壁面設備記号

記号	品名
●	スイッチ
●	コンセント
○○○	配管
▬	ファンコイル

■天井設備記号


記号	品名
○W120	蛍光灯 (1270x240) 下照H2320
○W250	蛍光灯 (1250x200) 下照H2094

国際観光課
(運営支援事務局含む)

地域観光課

観光政策課

協議

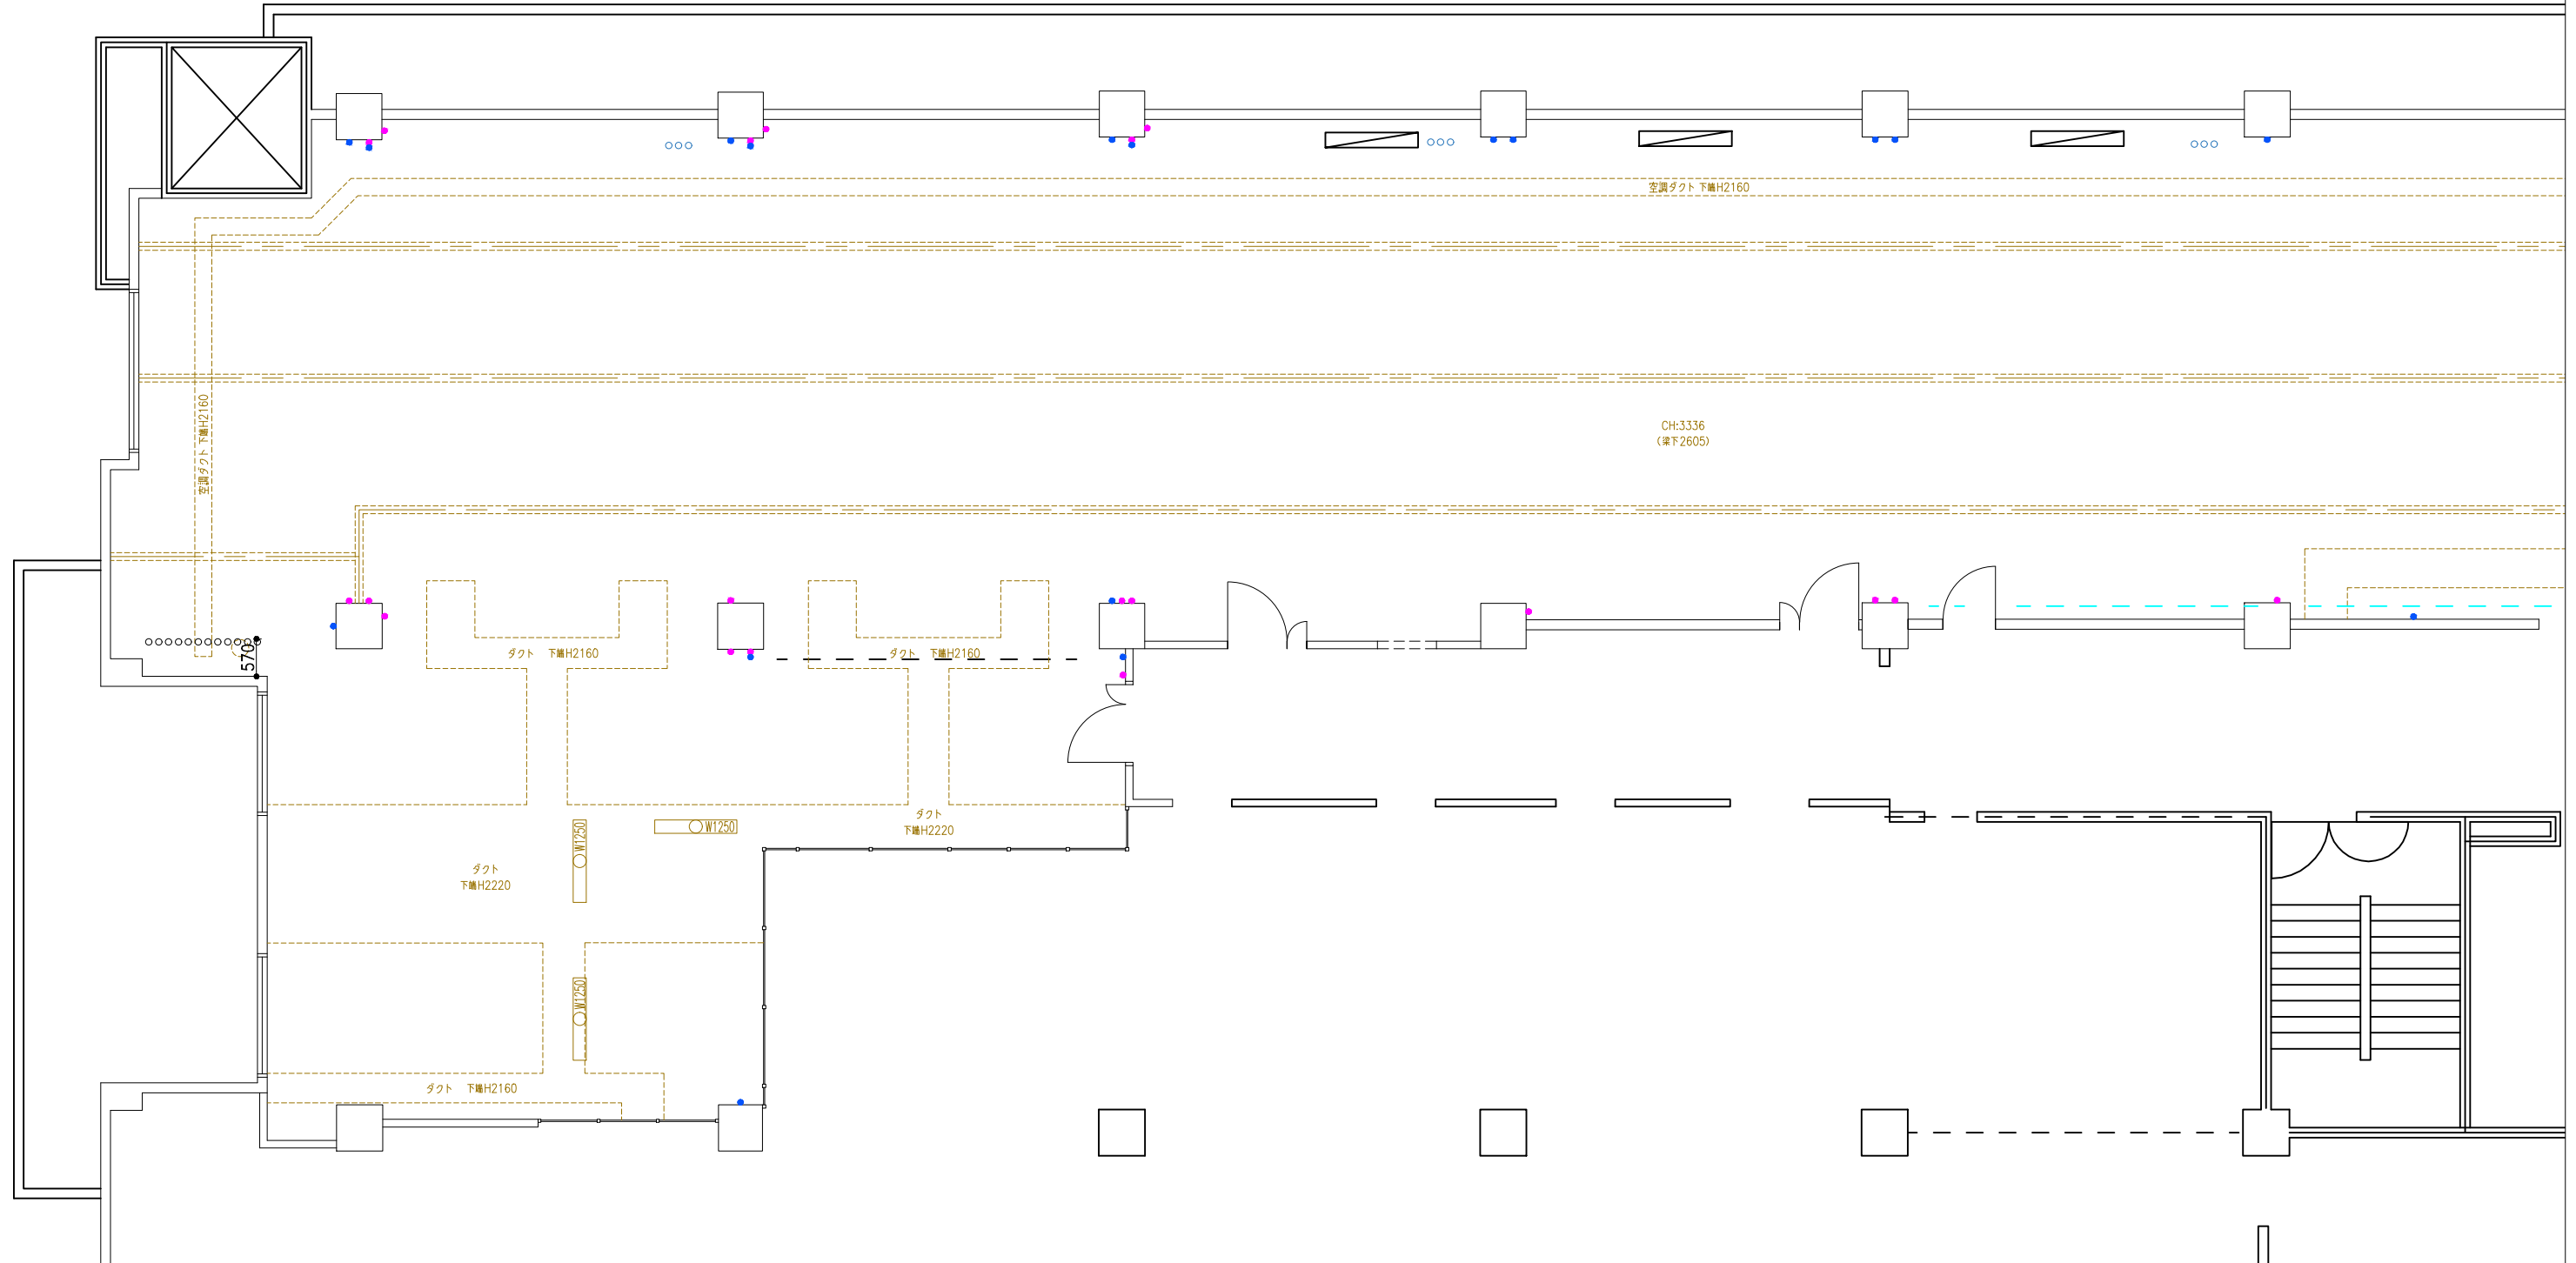

設計NO.
KO-250405

訂正日 2025.06.02

KOKUYO
コクヨ山陽四国販売株式会社

DATE
2025.05.20

TITLE 高知県観光振興スポーツ部
執務室スマートオフィス設計等業務委託

整理NO.

図面NO.
P-1

担当 設計 製図
神野 ** 坂口

5階 天伏図 (拡大図 1/2)

SCALE
1/100
(A3)

■壁面設備記号

記号	品名
●	スイッチ
●	コンセント
○○○	配管
▭	ファンコイル

■天井設備記号

記号	品名
○W1270	蛍光灯 (1270x240) 下層H2320
○W1250	蛍光灯 (1250x200) 下層H2094


観光政策課

協議室

ロッカー室

観光振興スポーツ部
副部長室

観光振興スポーツ部
部長室

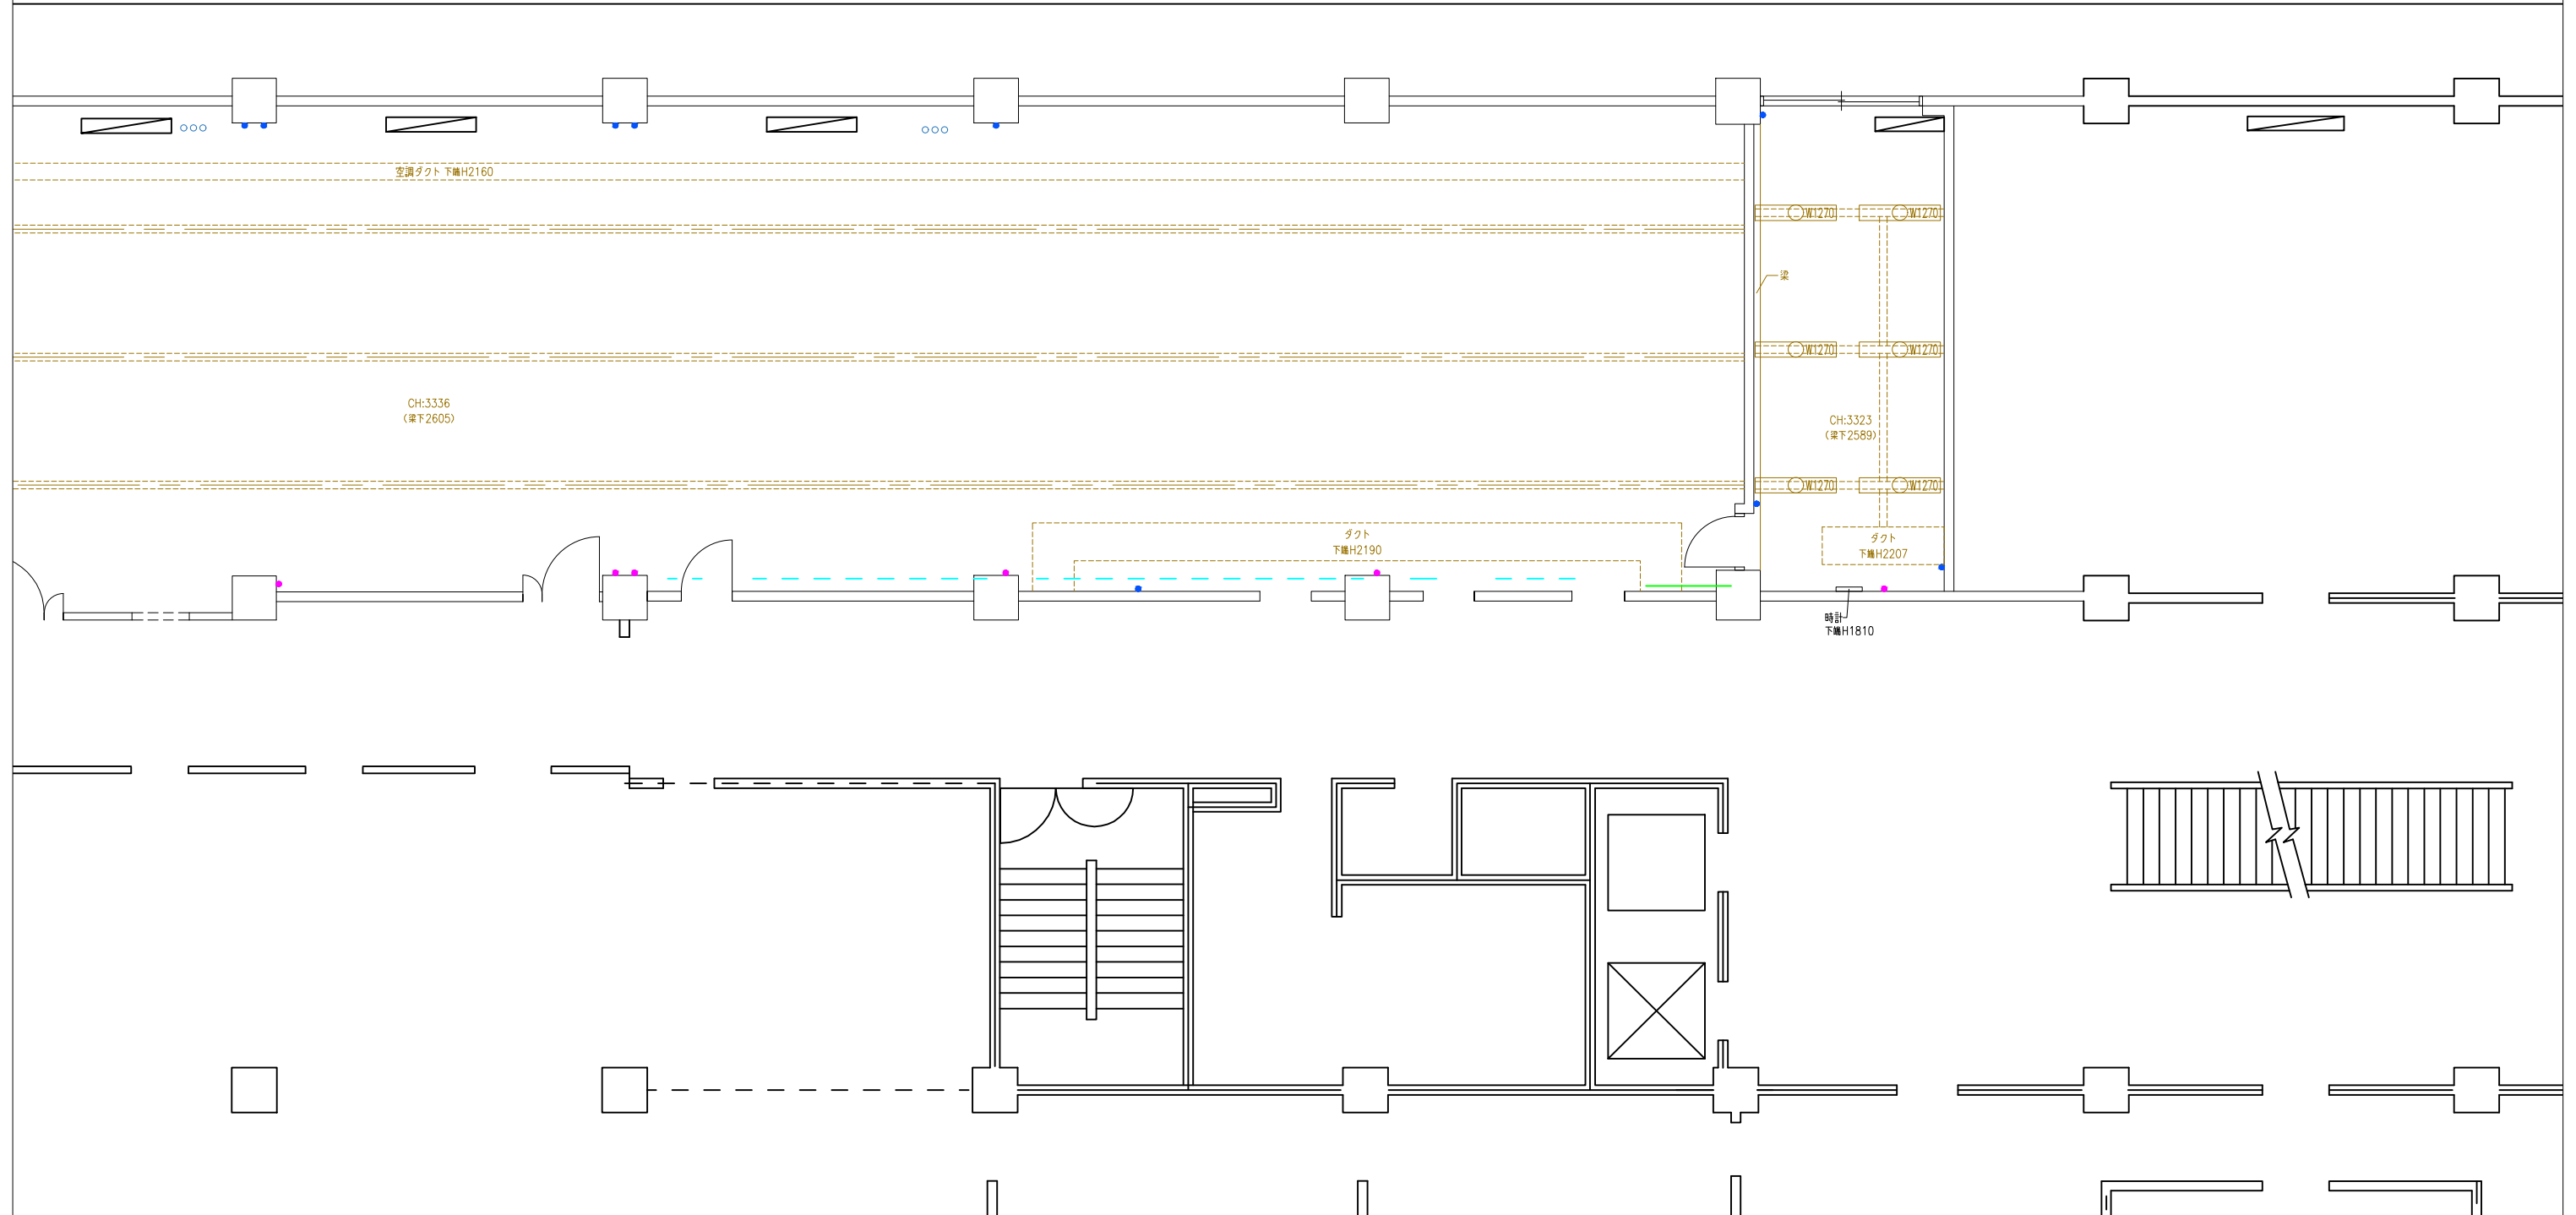

設計NO.
KO-250405

訂正日 2025.06.02

図面NO.
P-1

KOKUYO
コクヨ山陽四国販売株式会社

DATE
2025.05.20

担当 設計 製図
神野 ** 坂口

TITLE 高知県観光振興スポーツ部
執務室スマートオフィス設計等業務委託

5階 天伏図 (拡大図 2/2)

SCALE
1/100
(A3)

整理NO.


※本図案書の無断転載を禁止します。Copyright (C) 2025 KOKUYO SANYO SHIKOKU SALES Co., Ltd. All rights reserved.

国際観光課
(運営支援事務局含む)

地域観光課

観光政策課

協議

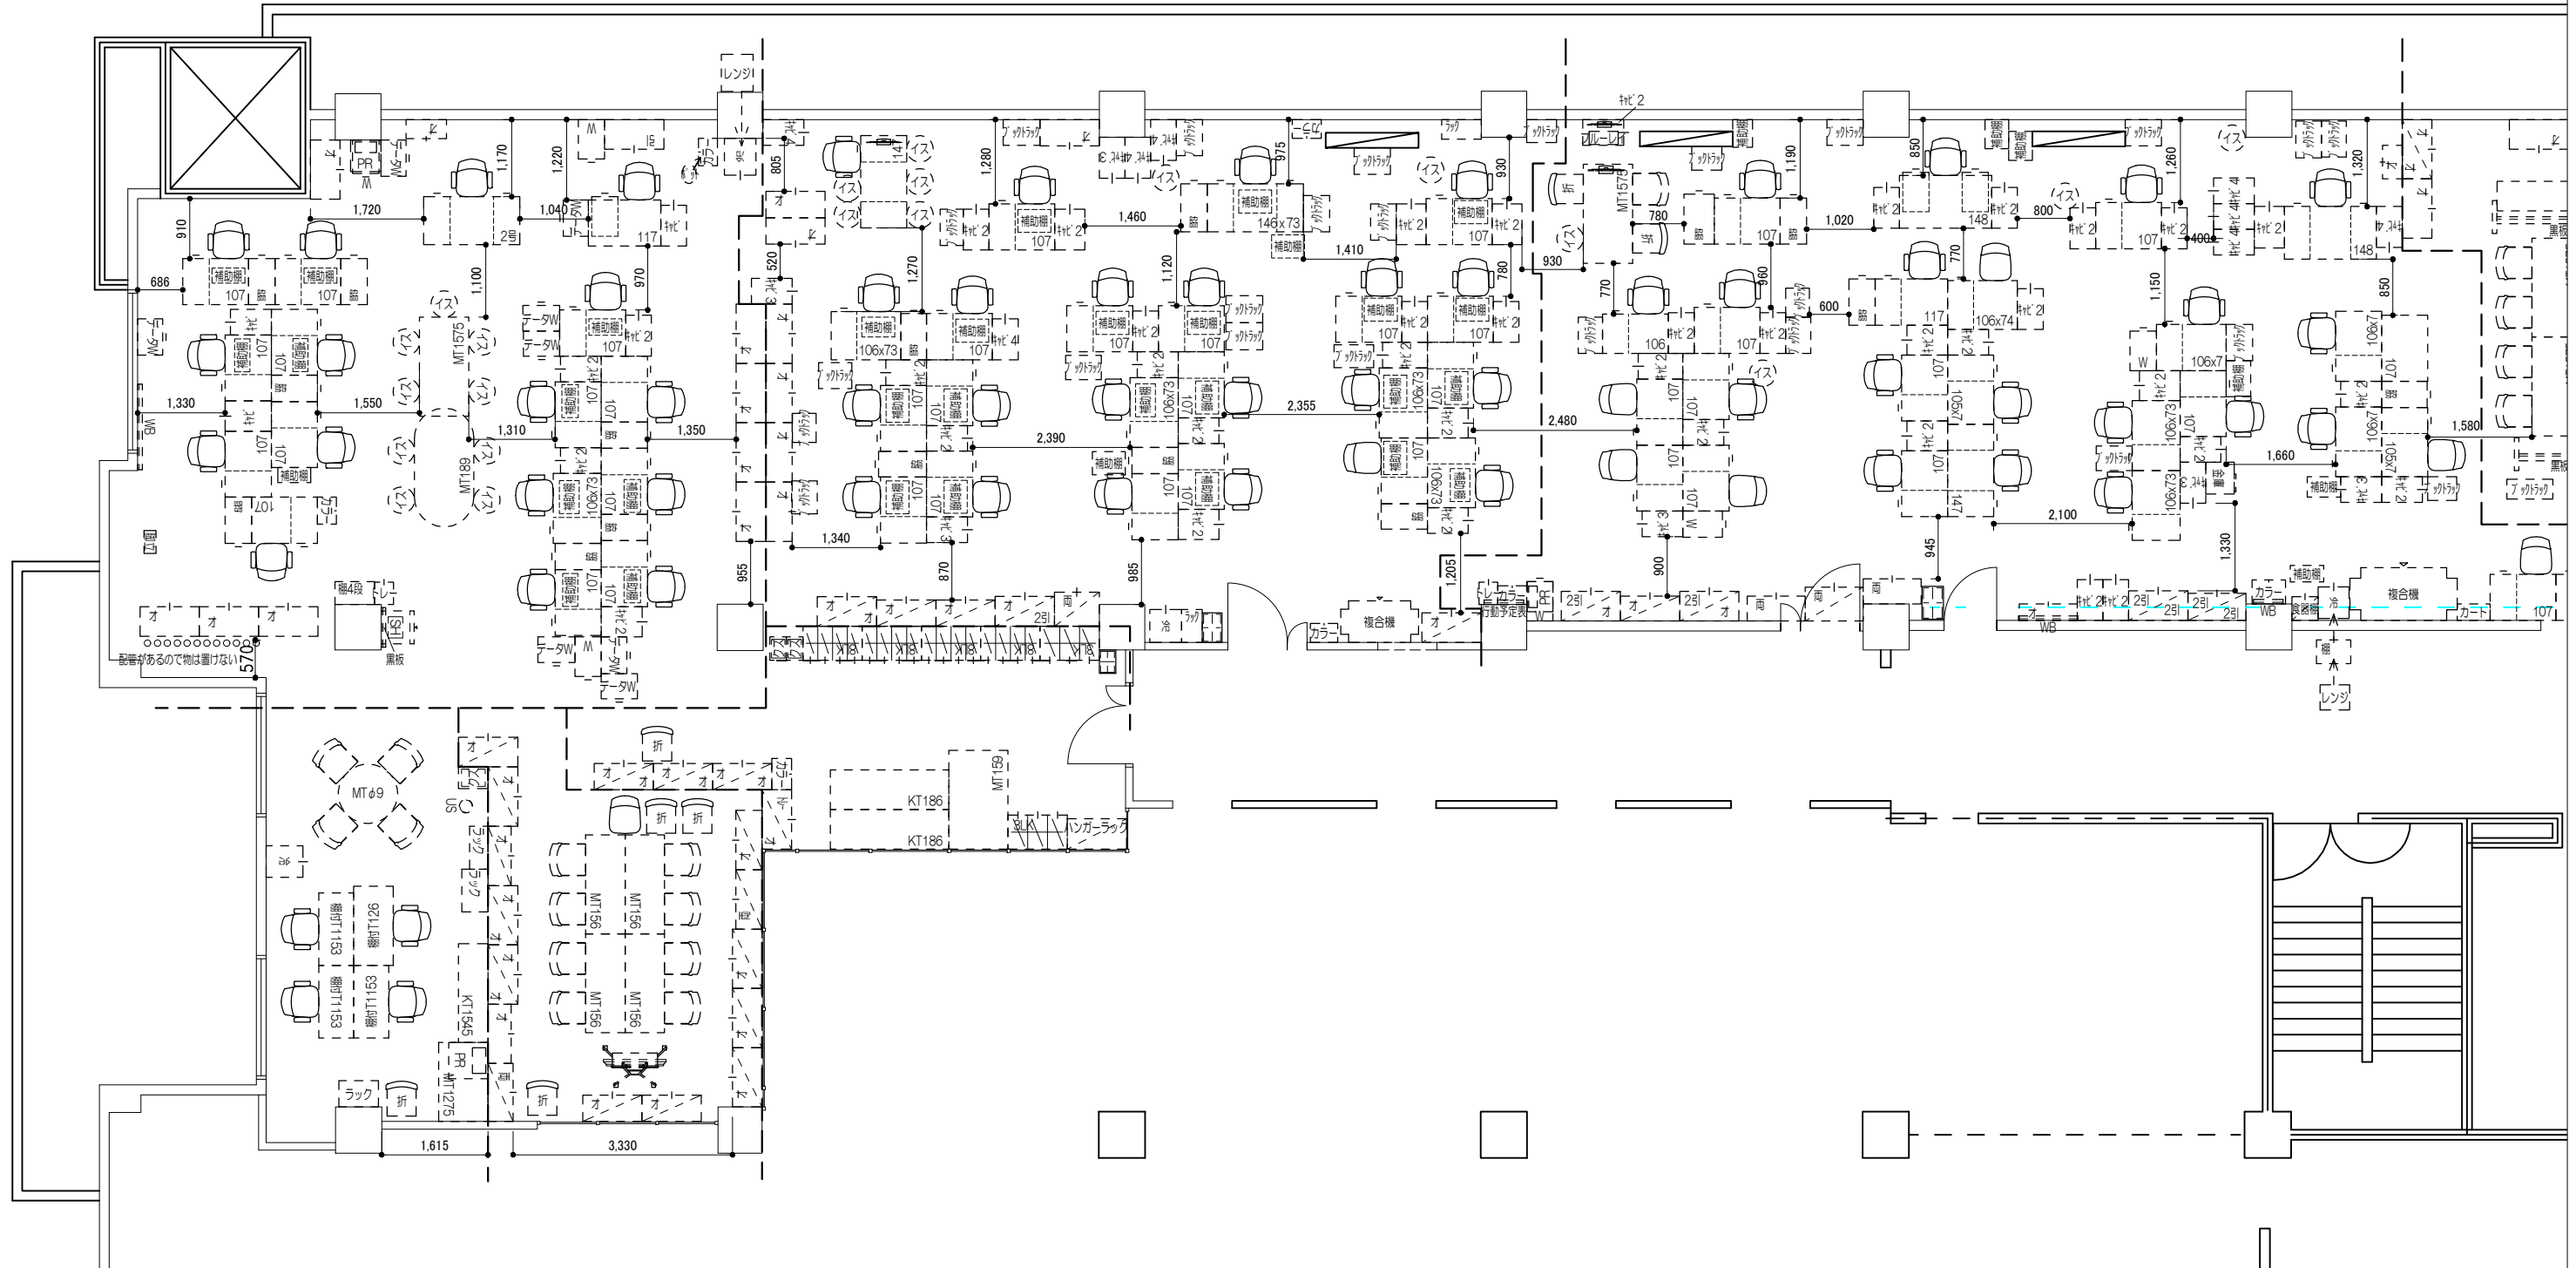

設計NO.
KO-250405

図面NO.
P-1

訂正日 2025.06.02

KOKUYO
コクヨ山陽四国販売株式会社

DATE
2025.05.20

担当 設計 製図
神野 ** 坂口

TITLE 高知県観光振興スポーツ部
執務室スマートオフィス設計等業務委託

5階 現状図 (拡大図 1/2)

SCALE
1/100
(A3)


整理NO.

観光政策課

協議室

観光振興スポーツ部
ロッカー室 副部長室

観光振興スポーツ部
部長室

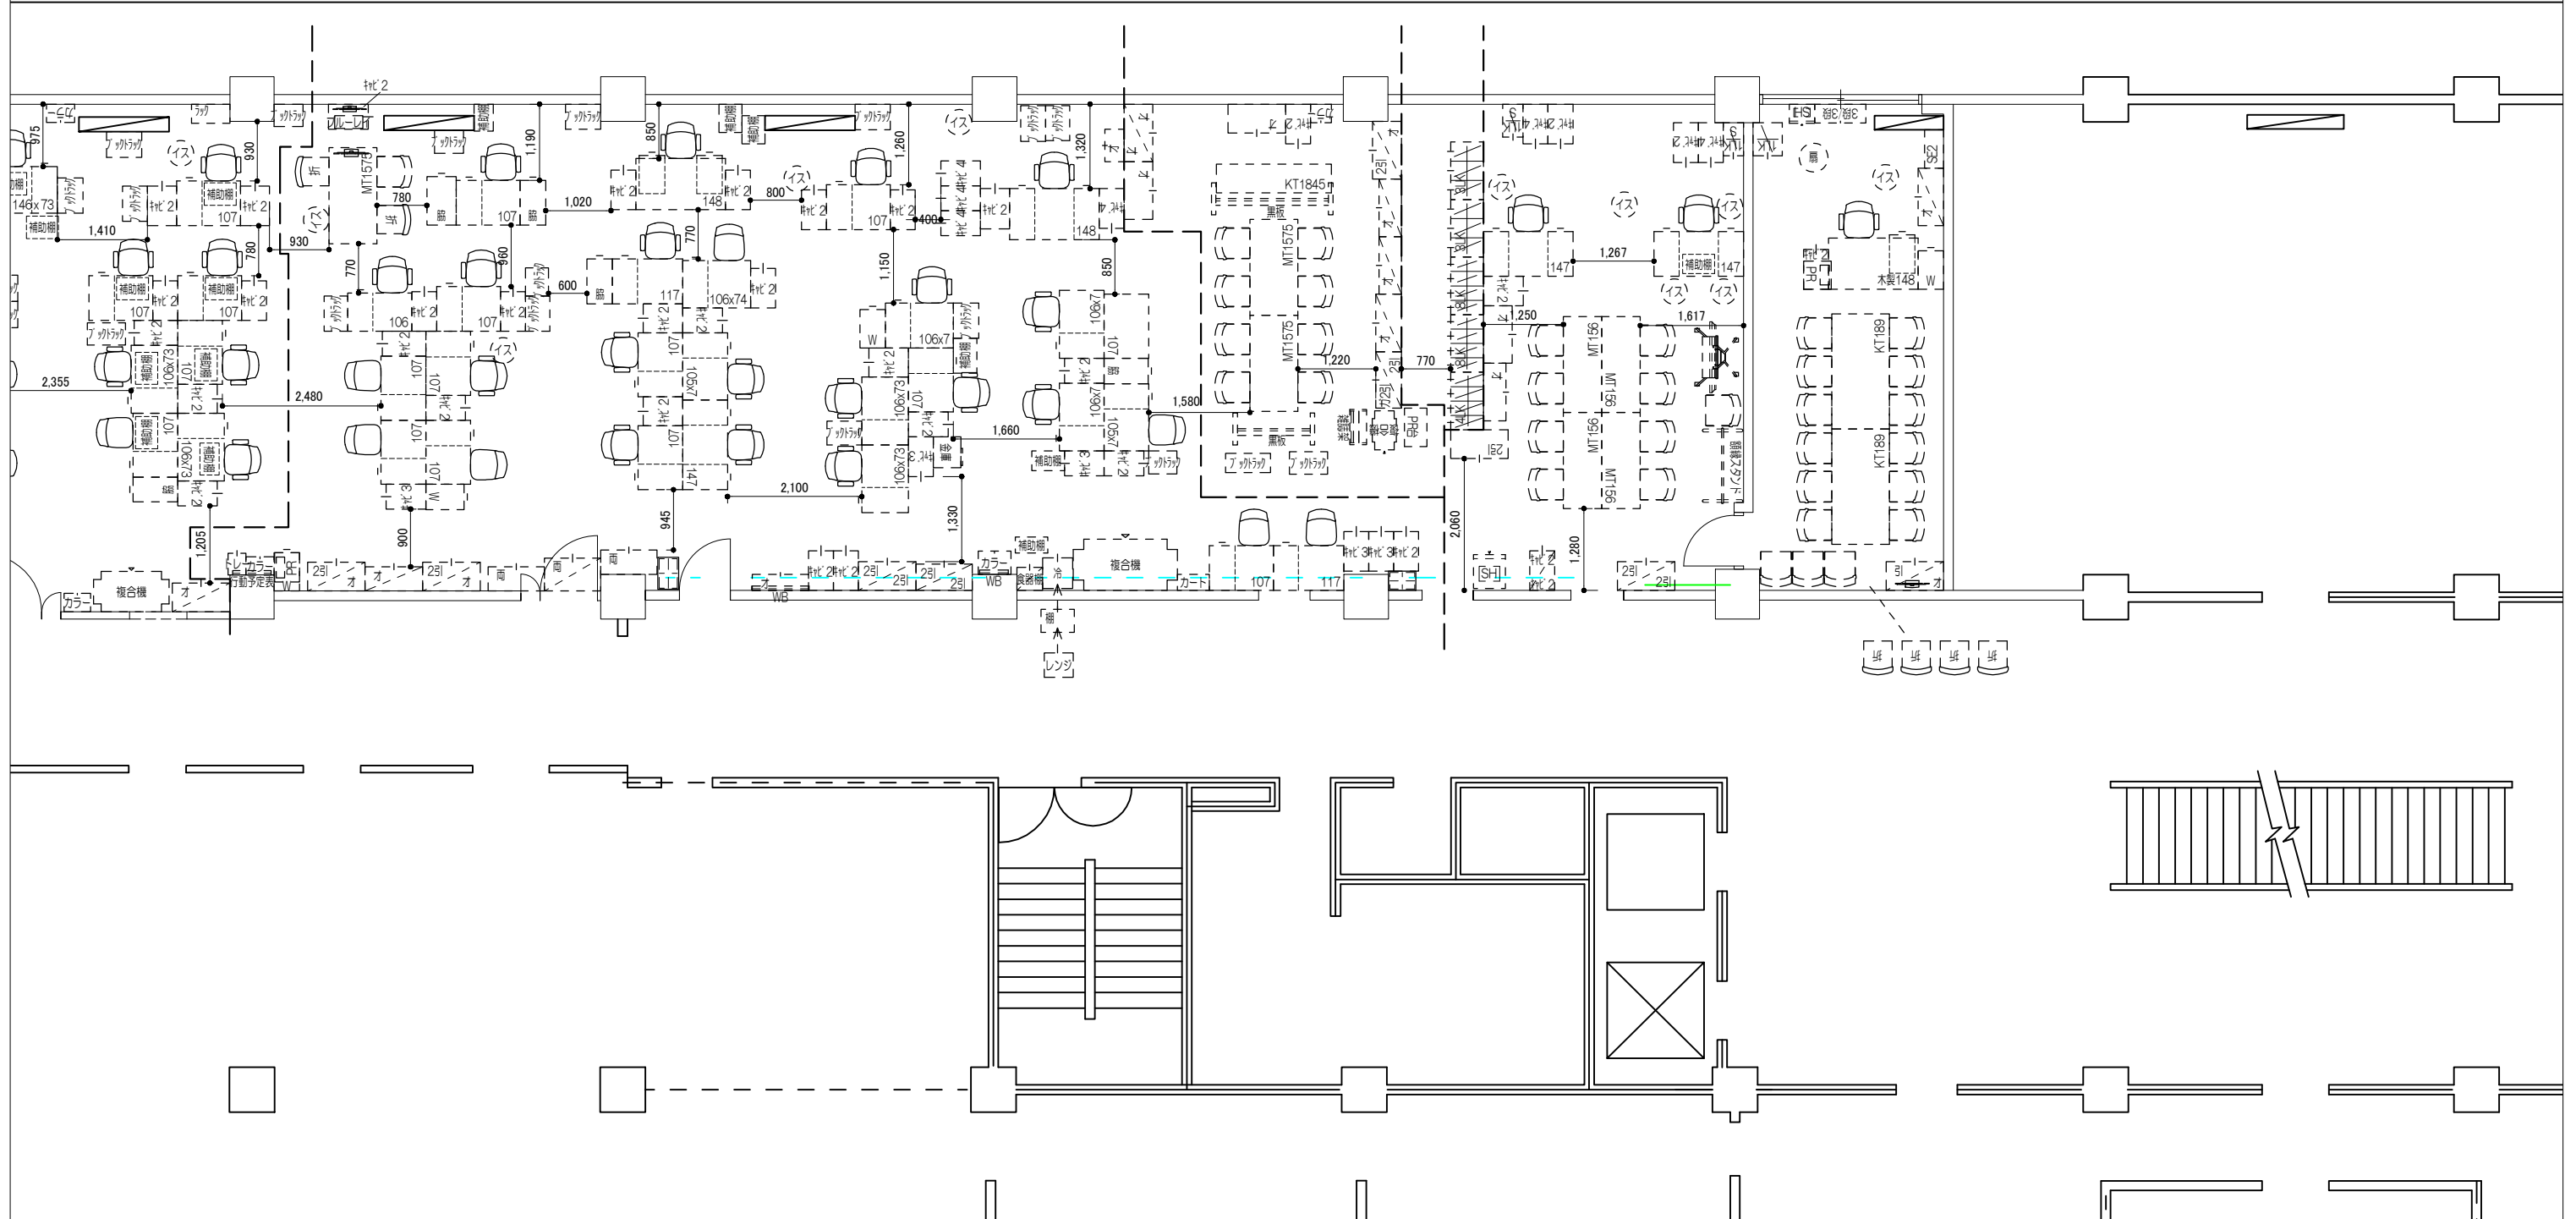

設計NO.
KO-250405

図面NO.
P-1

訂正日 2025.06.02

KOKUYO
コクヨ山陽四国販売株式会社

DATE
2025.05.20

担当 設計 製図
神野 ** 坂口

TITLE 高知県観光振興スポーツ部
執務室スマートオフィス設計等業務委託

5階 現状図 (拡大図 2/2)

SCALE
1/100
(A3)

整理NO.


※本提案書の無断転載を禁止します。Copyright (C) 2025 KOKUYO SANYO SHIKOKU SALES Co., Ltd. All rights reserved.

国際観光課
(運営支援事務局含む)

地域観光課

観光政策課

協議

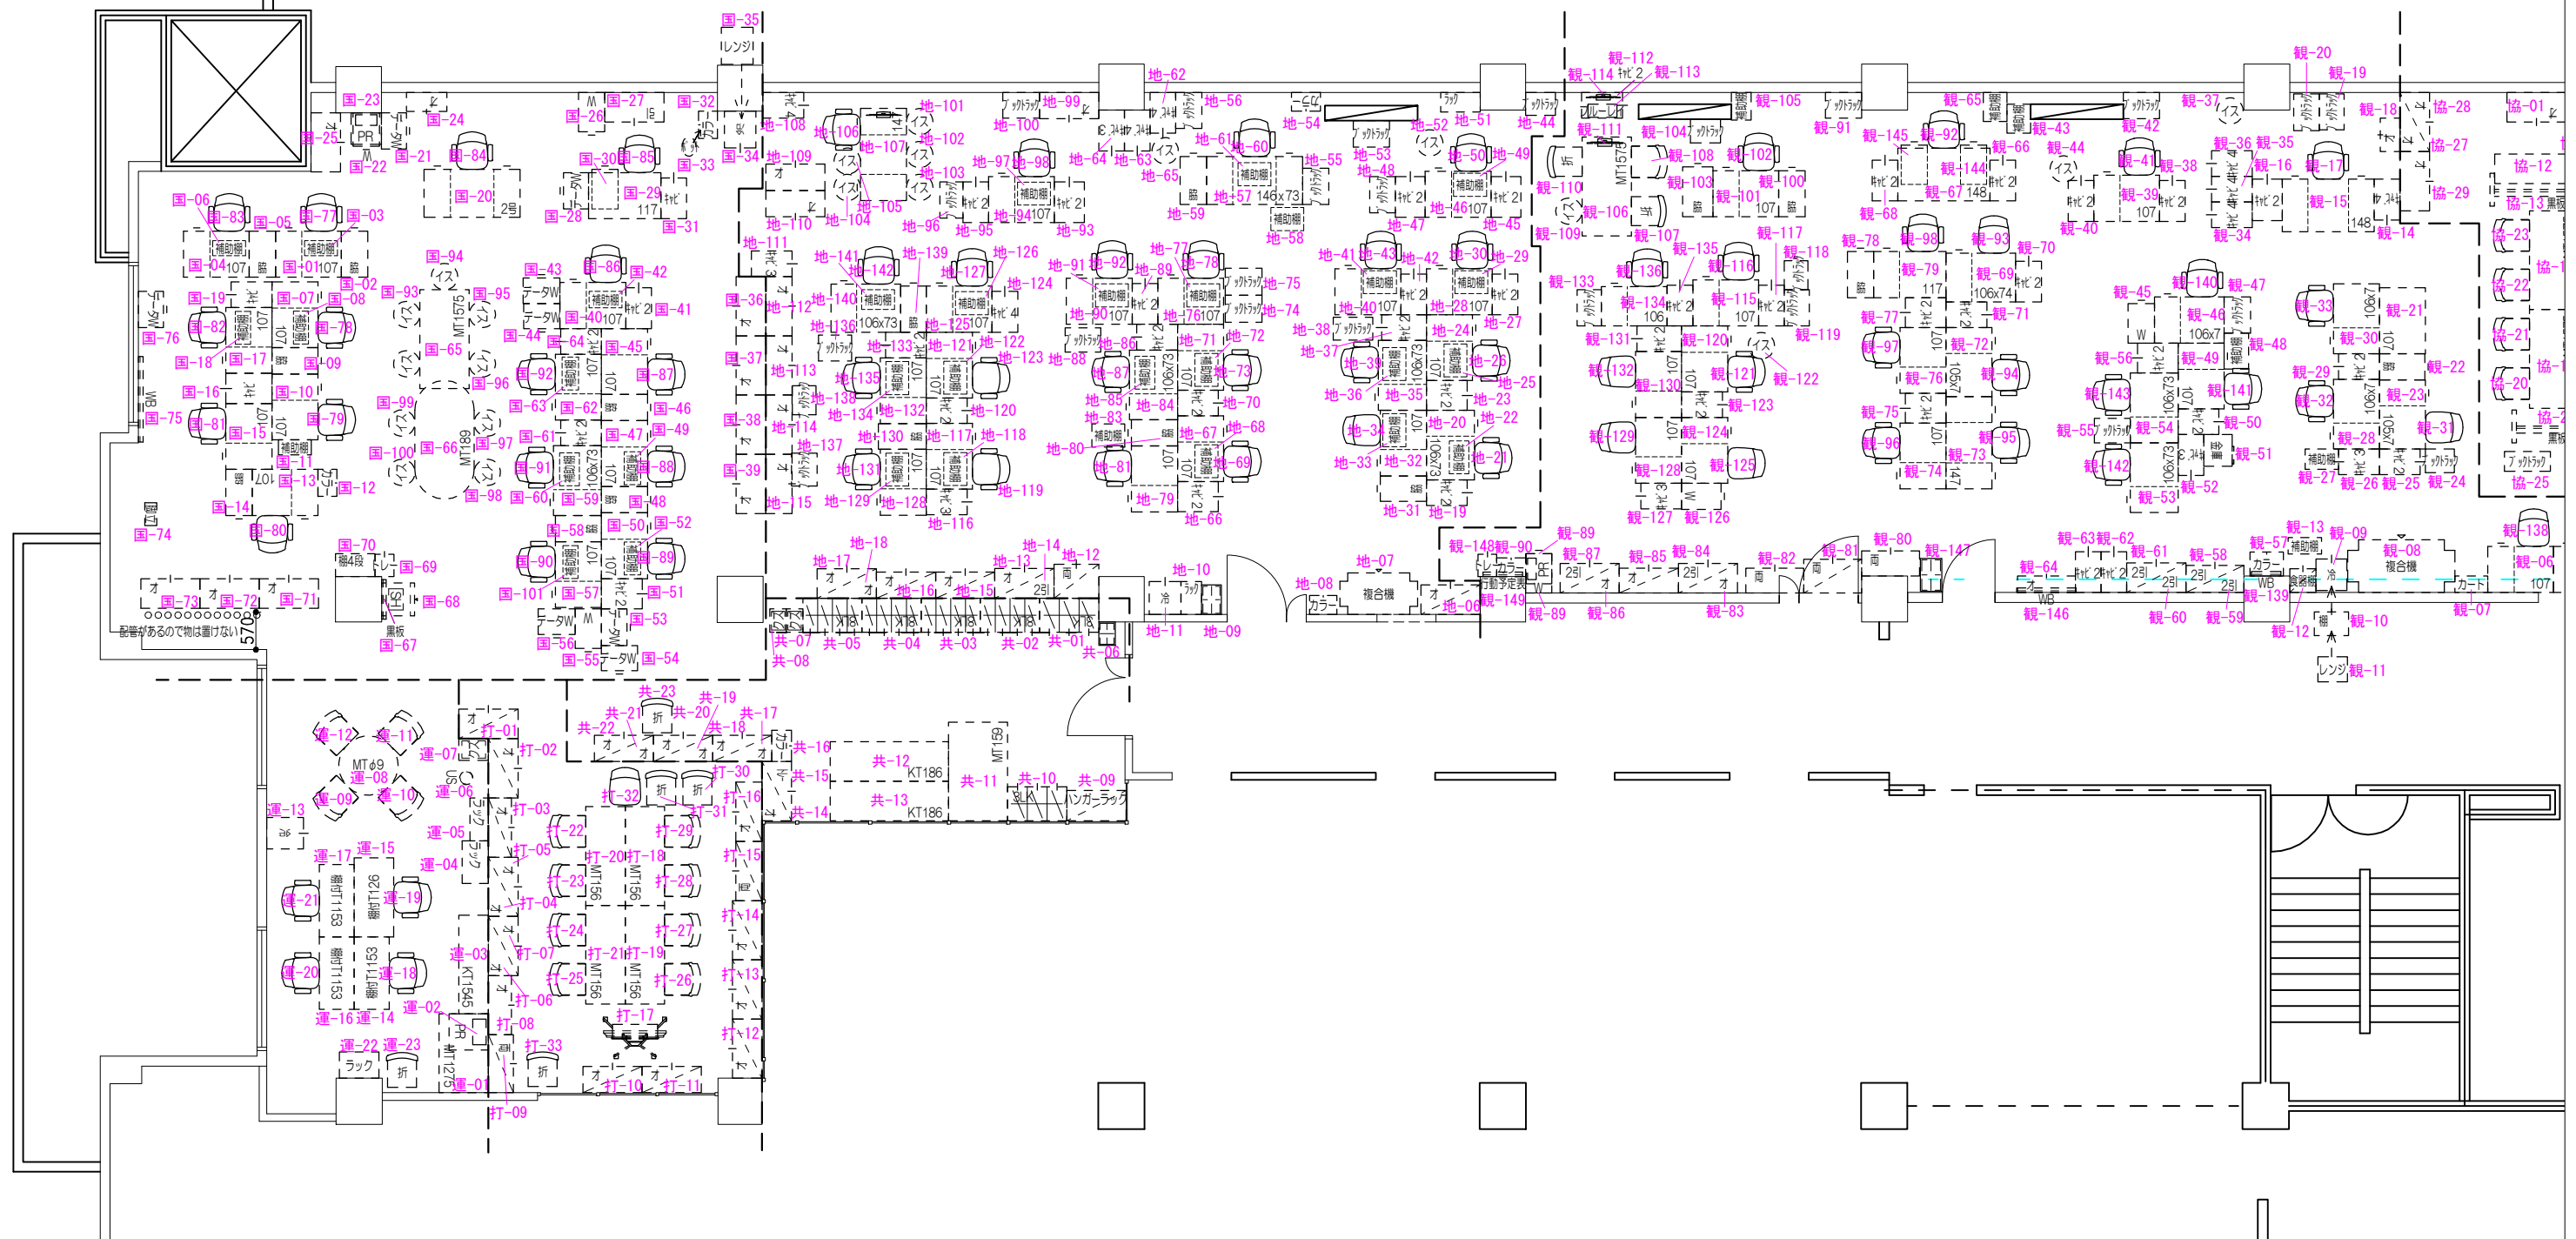

設計NO.
KO-250405

訂正日 2025.06.02

図面NO.
P-1

KOKUYO
コクヨ山陽四国販売株式会社

DATE
2025.05.20

担当 神野
設計 **
製図 坂口

TITLE 高知県観光振興スポーツ部
執務室スマートオフィス設計等業務委託

5階 ナンバリング (拡大図 1/2)

整理NO.

SCALE
1/100
(A3)



観光政策課

協議室

ロッカー室

観光振興スポーツ部 副部長室

観光振興スポーツ部 部長室

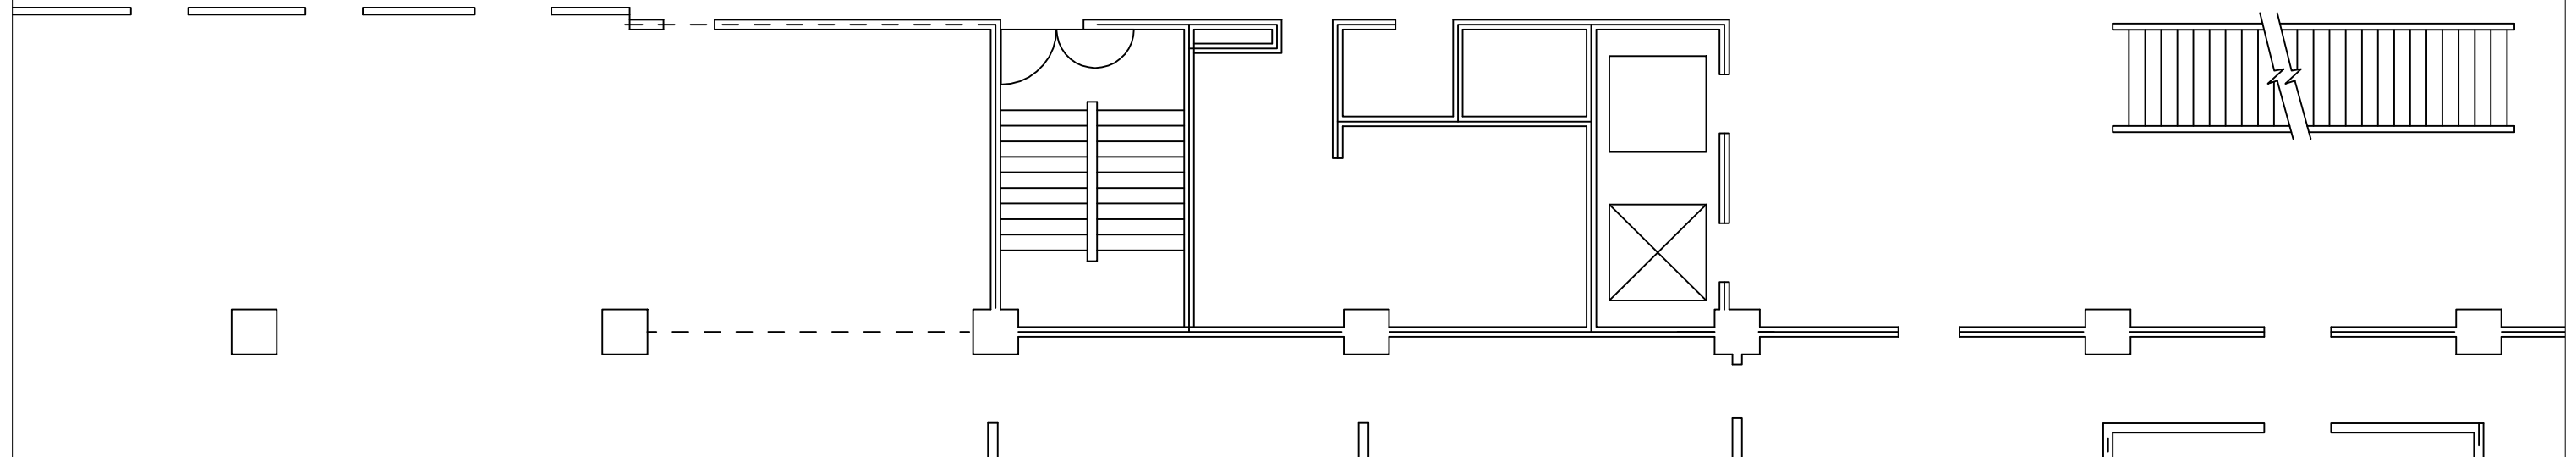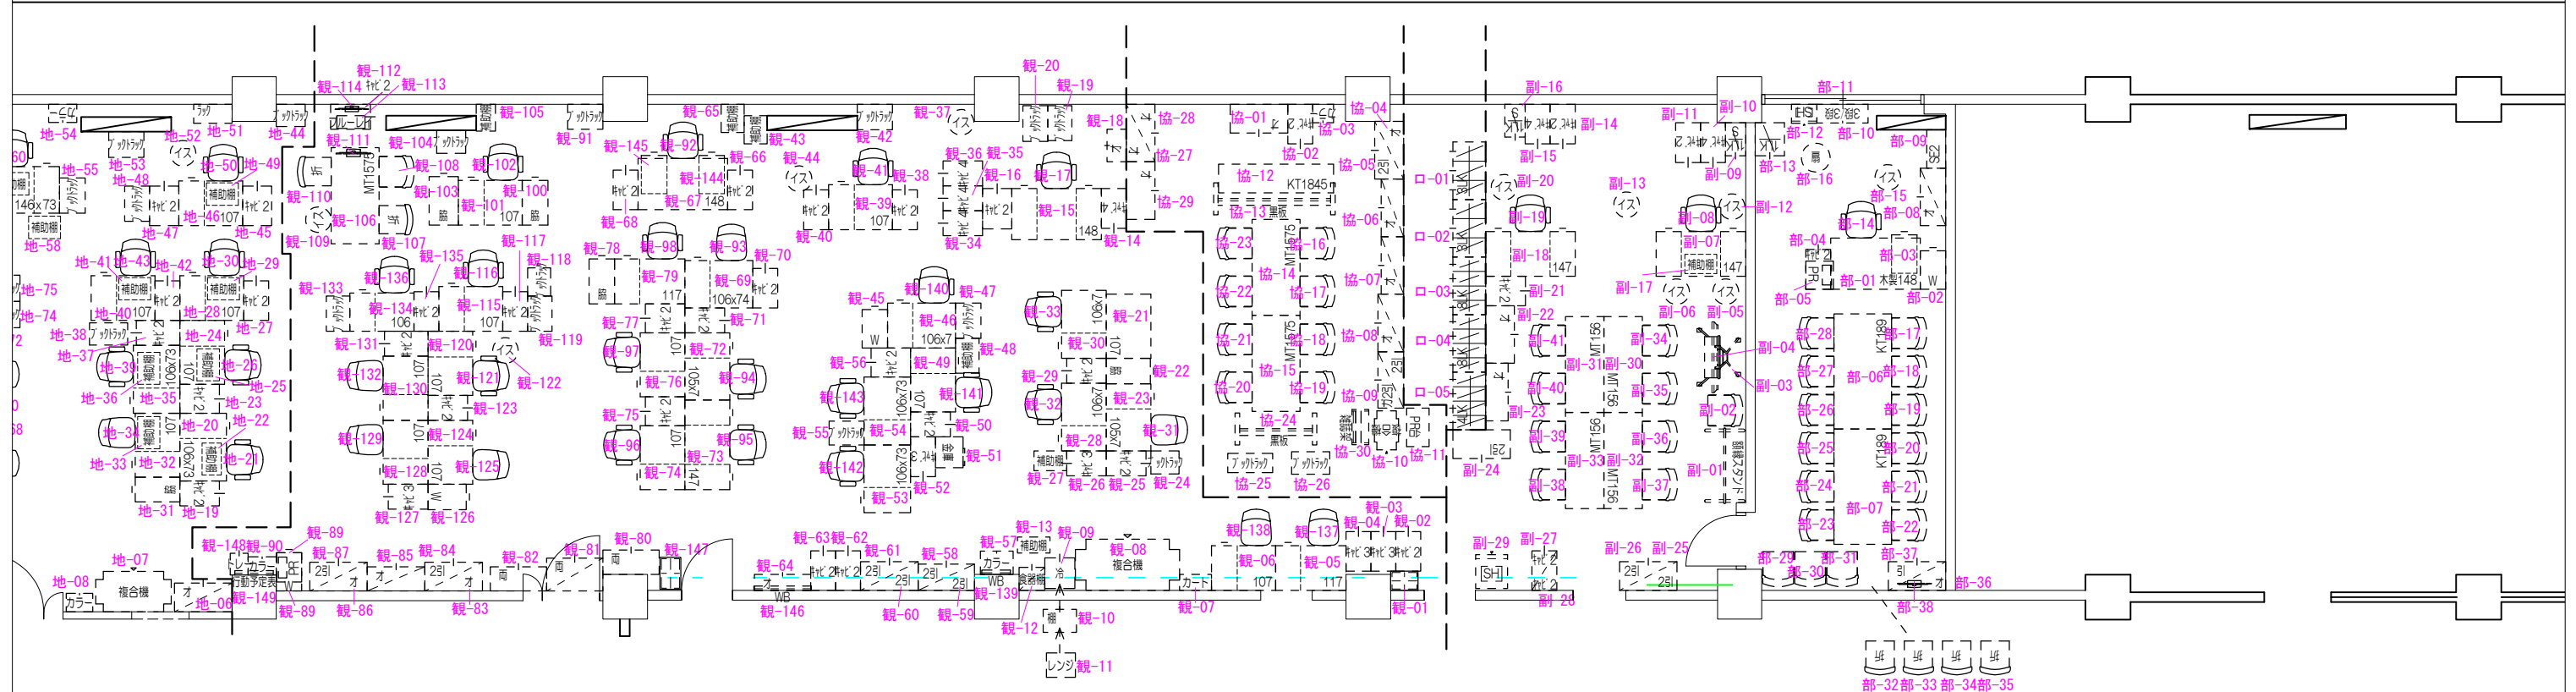

設計NO. KO-250405	訂正日 2025.06.02	 コクヨ山陽四国販売株式会社	DATE 2025.05.20	TITLE 高知県観光振興スポーツ部 執務室スマートオフィス設計等業務委託		整理NO.
図面NO. P-1			担当 神野	設計 **	製図 坂口	5階 ナンバリング (拡大図 2/2)

※本提案書の無断転載を禁止します。Copyright (C) 2025 KOKUYO SANYO SHIKOKU SALES Co., Ltd. All rights reserved.