


■壁面設備記号

記号	品名
●	スイッチ
●	コンセント
○○○	配管
▨	ファンコイル

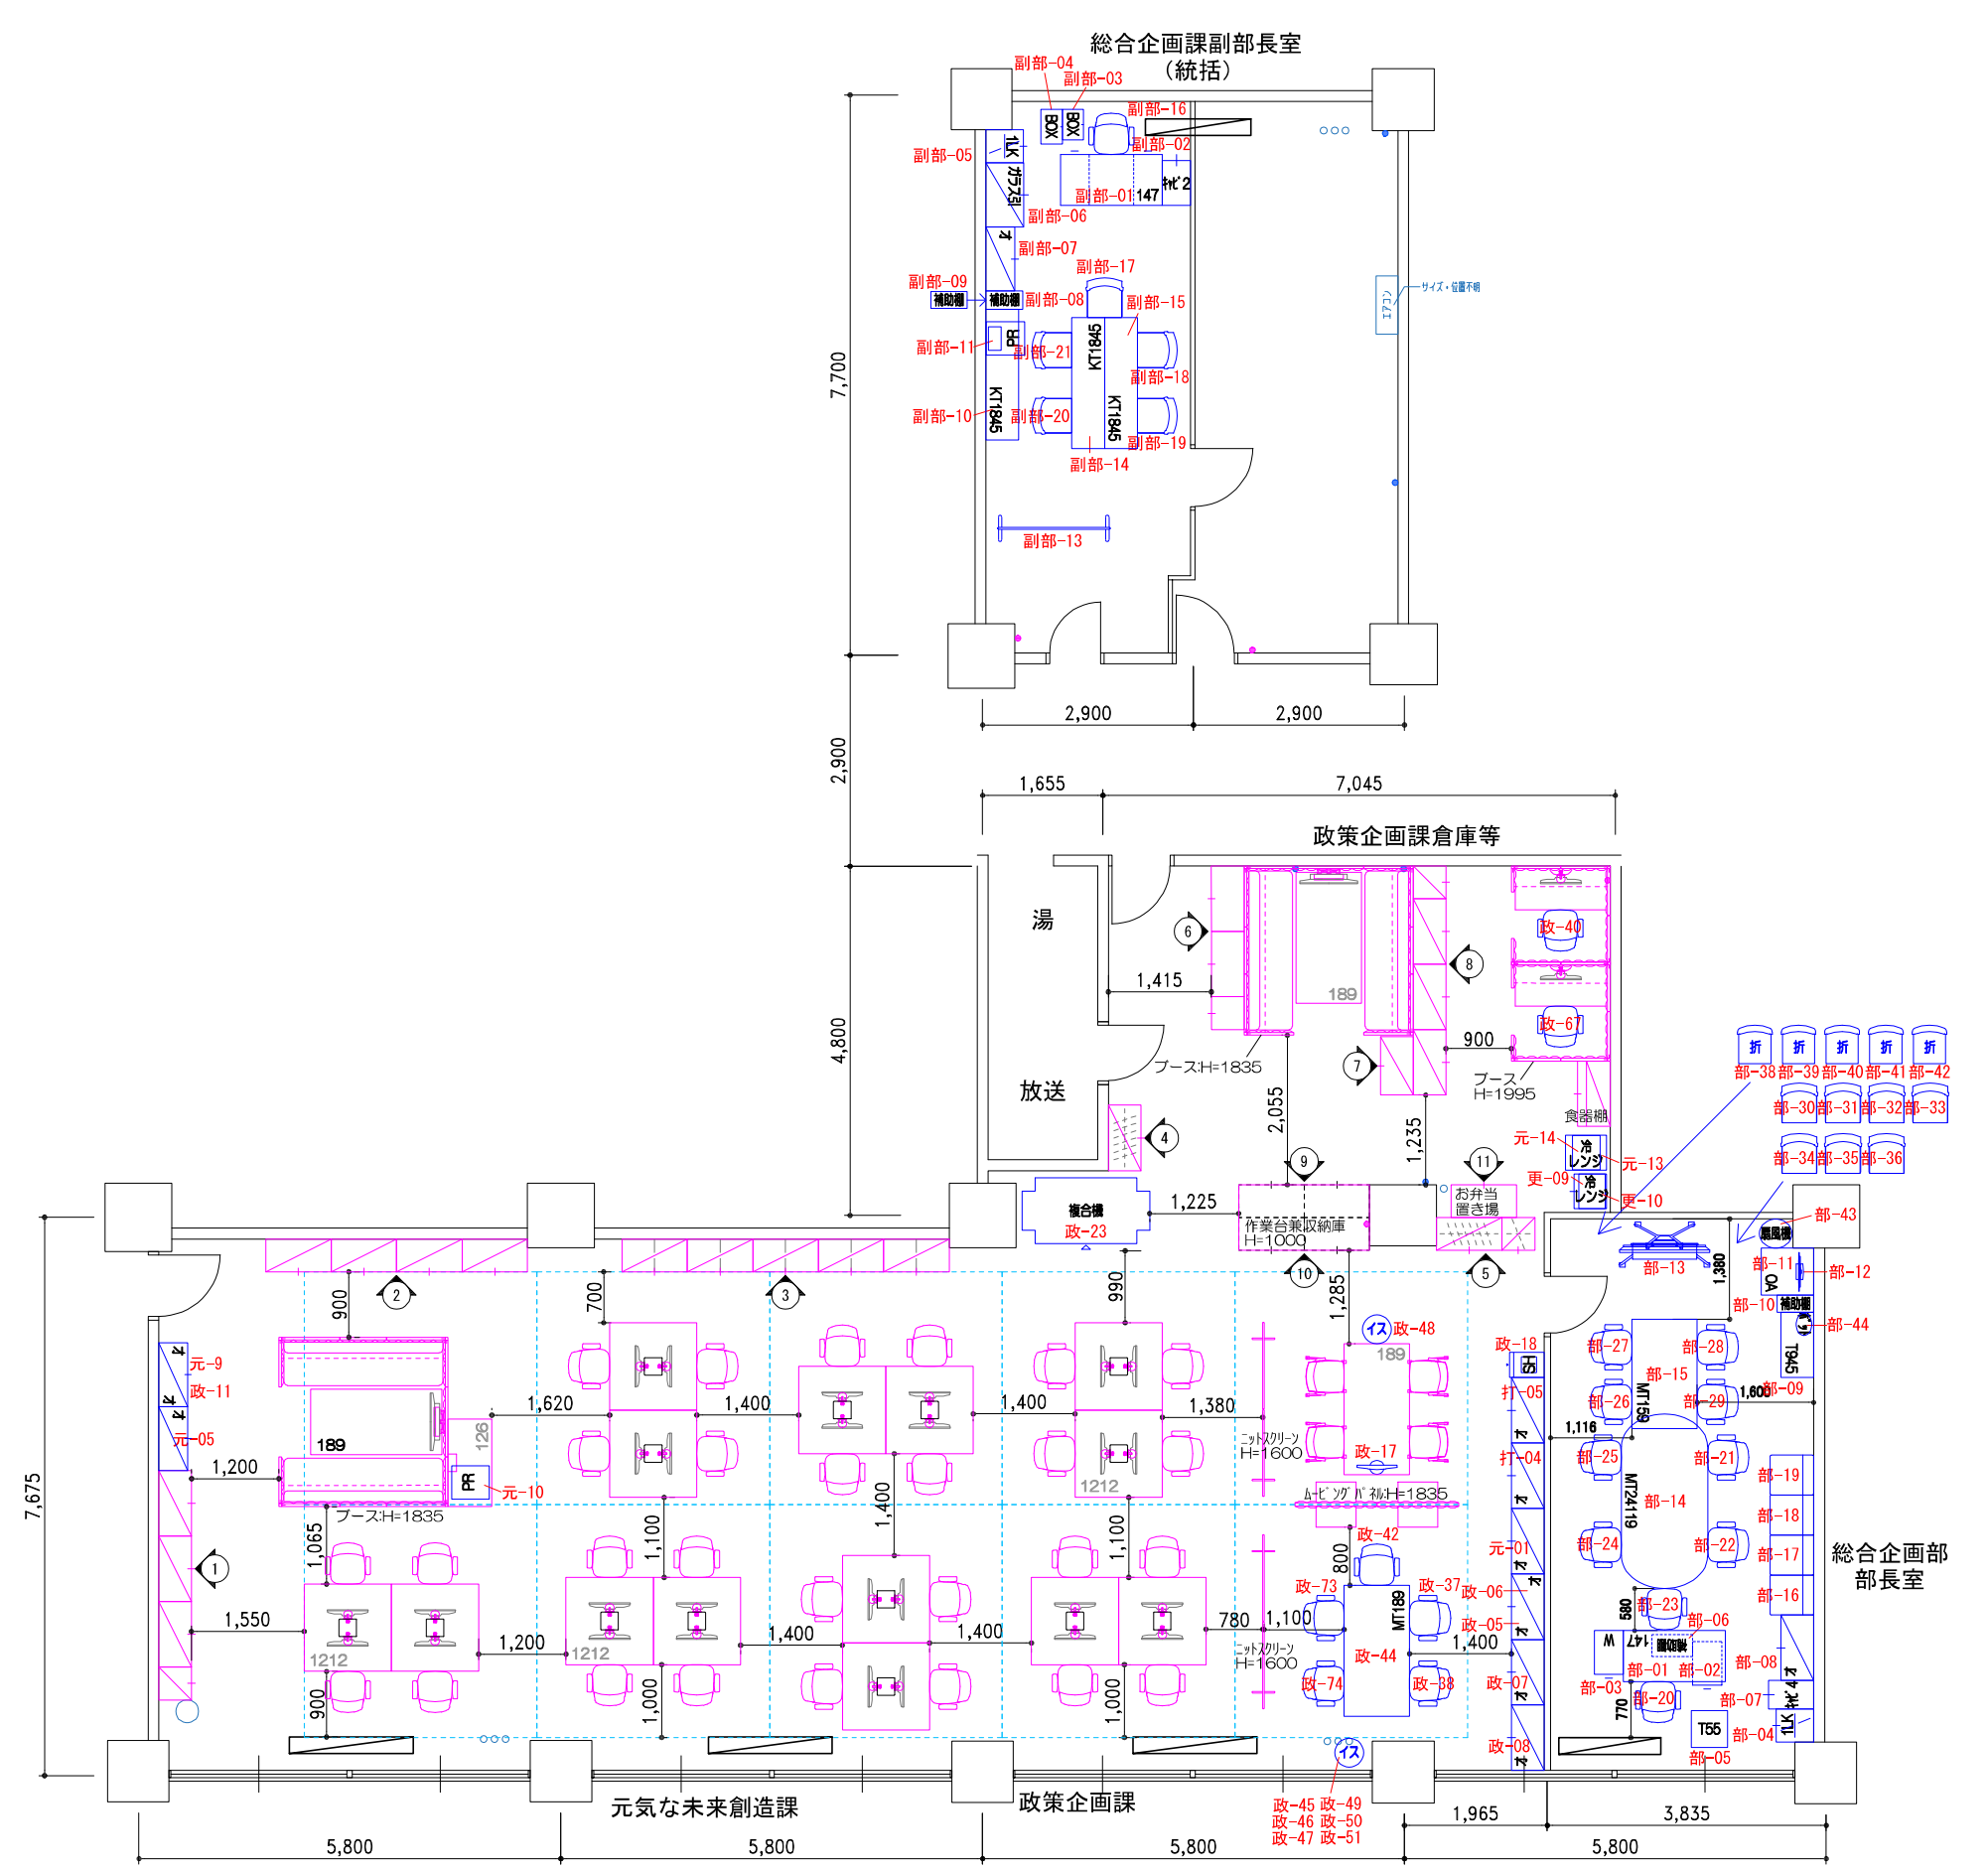

TITLE  
高知県 総合企画部  
本庁舎 2階 リニューアル レイアウト図

整理NO.  
SCALE  
1/100  
(A3)

■壁面設備記号

記号	品名
●	スイッチ
●	コンセント
○ ○ ○	配管
▭	ファンコイル



TITLE  
 高知県 総合企画部  
 本庁舎 2階 現状 レイアウト図

SCALE  
 1/100  
 (A3)