

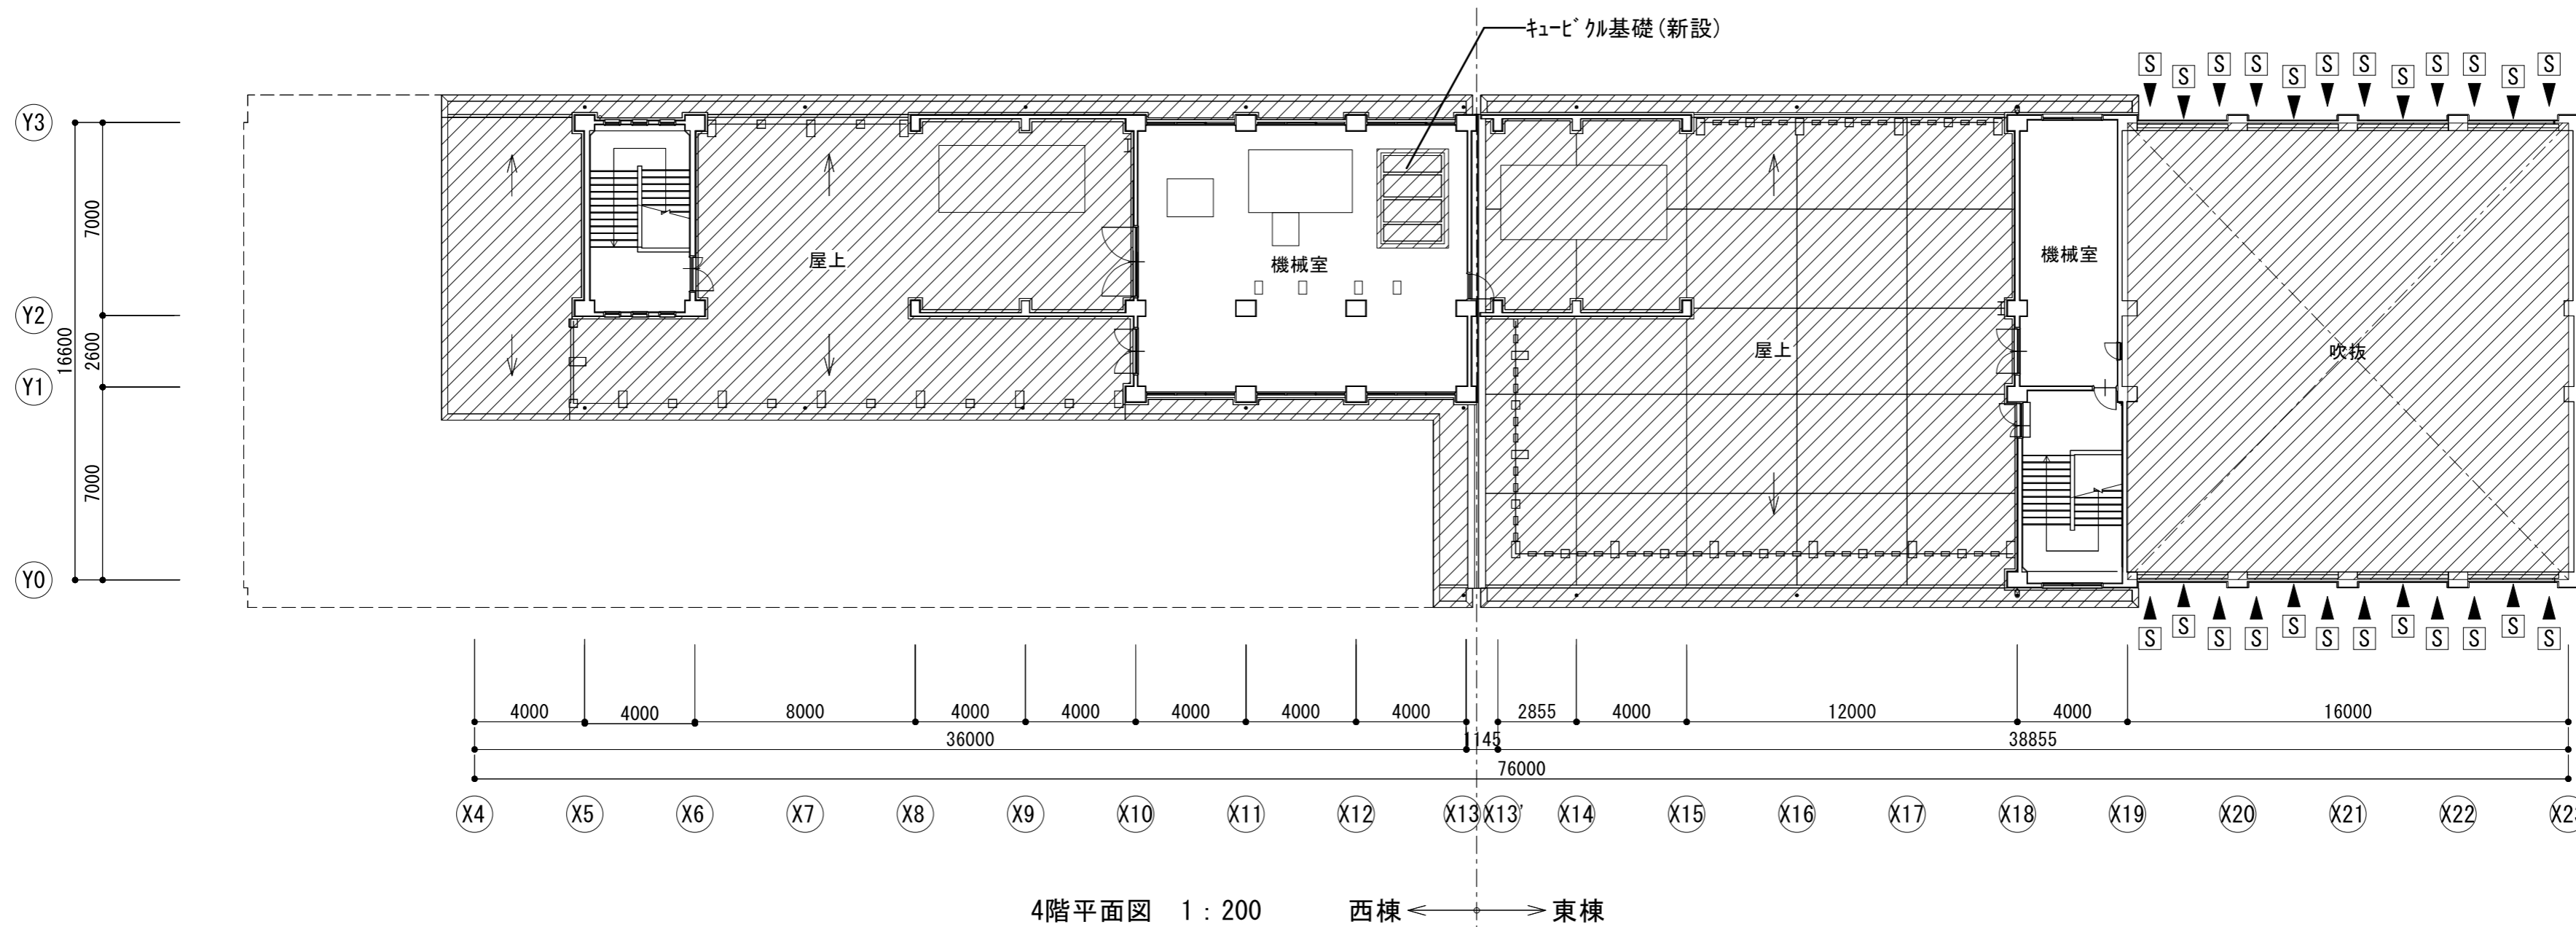
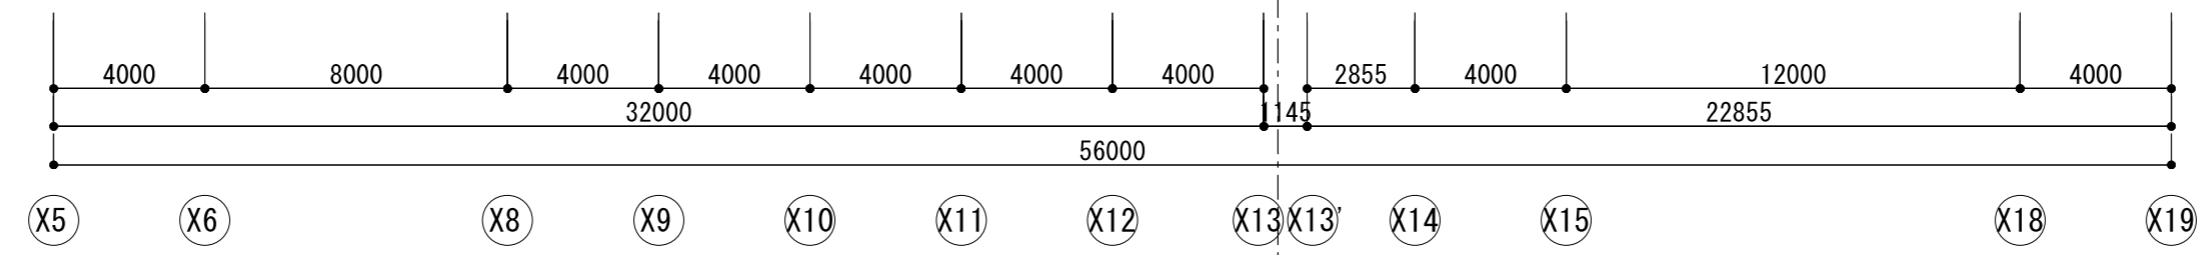
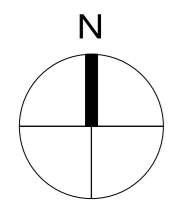


改修に伴う撤去を示す




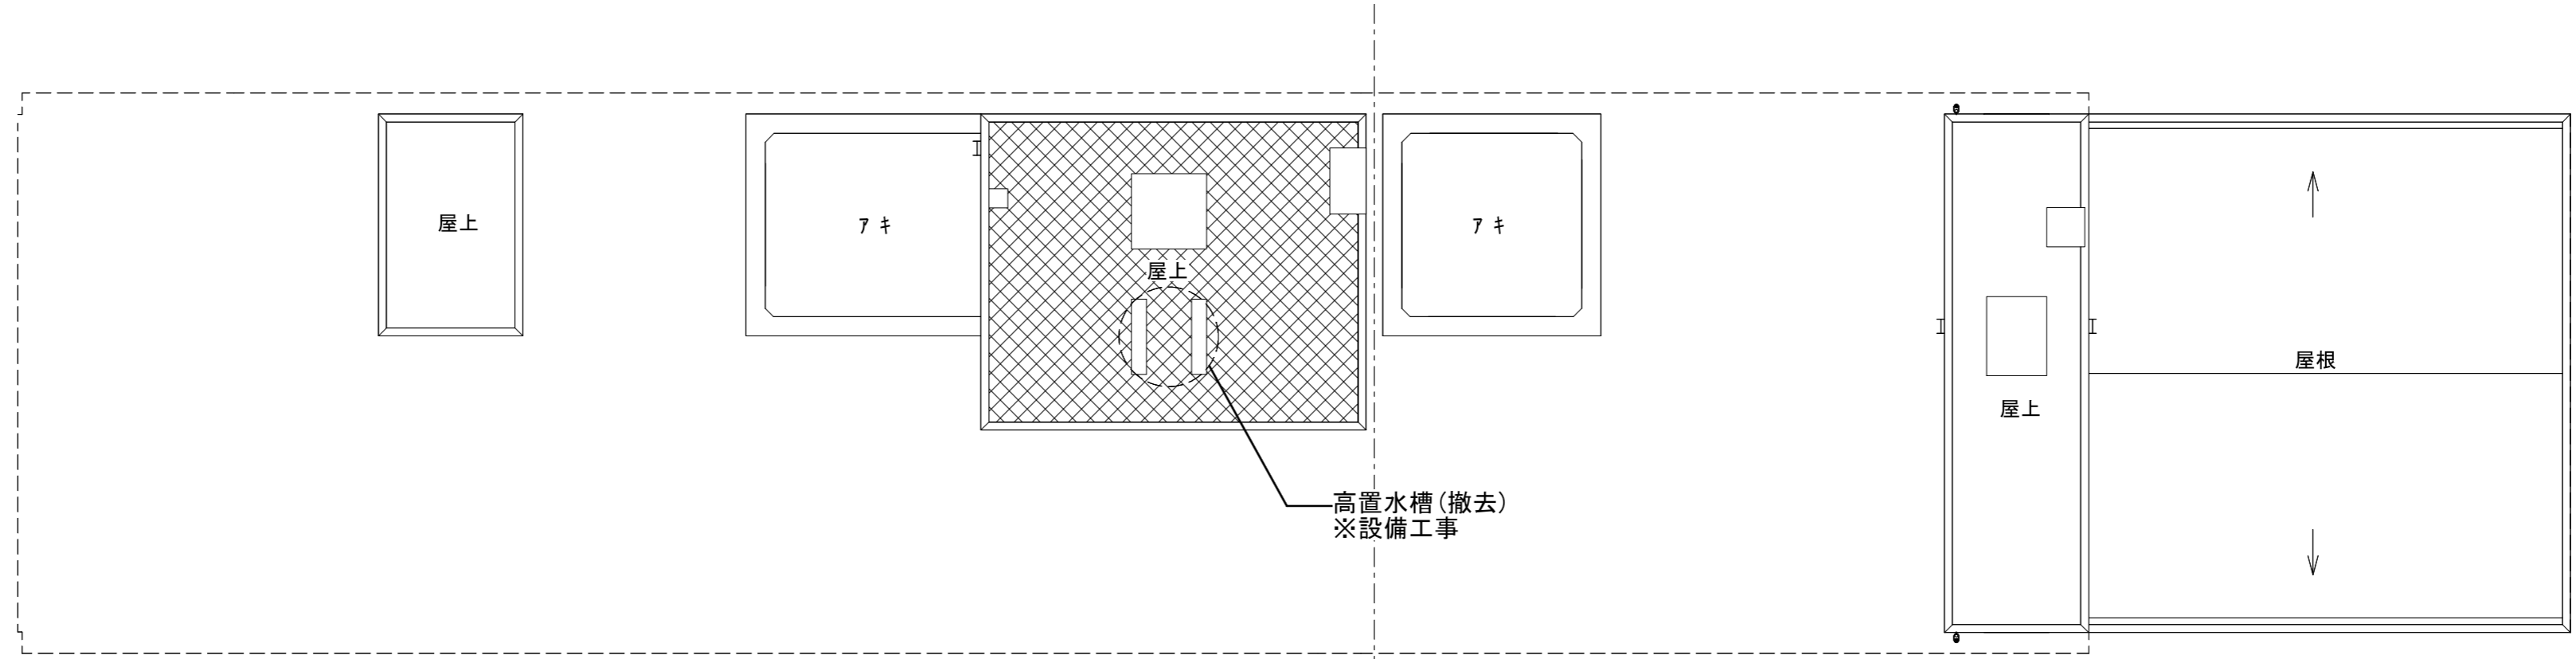


改修部を示す
耐震スリット

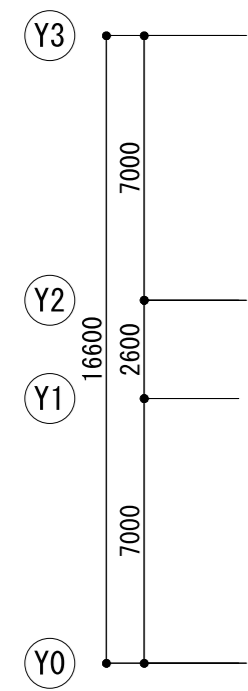

屋根平面図 1:200 西棟 ← → 東棟

改修に伴う撤去を示す

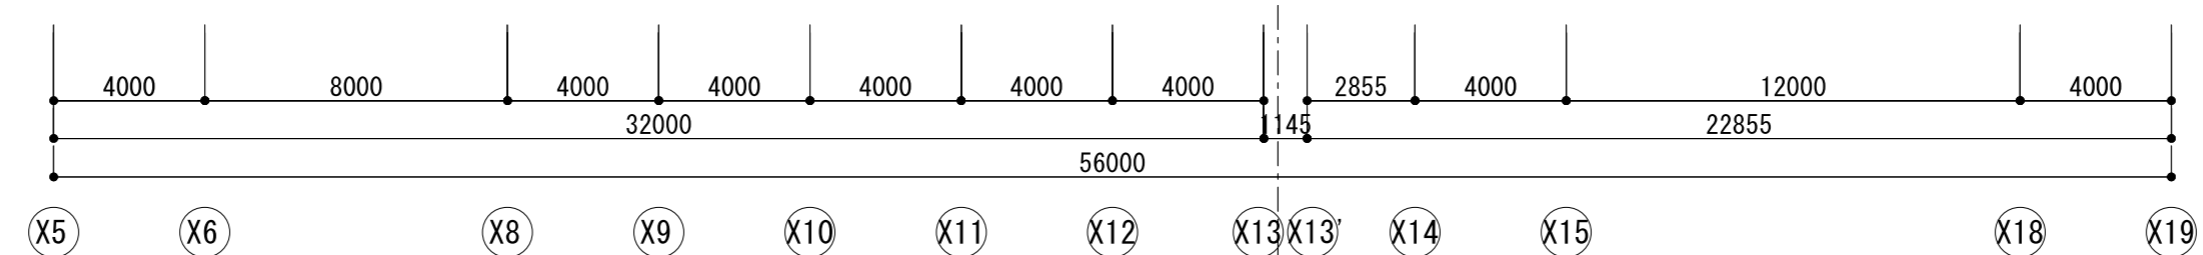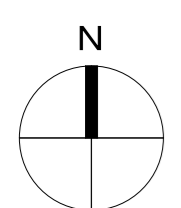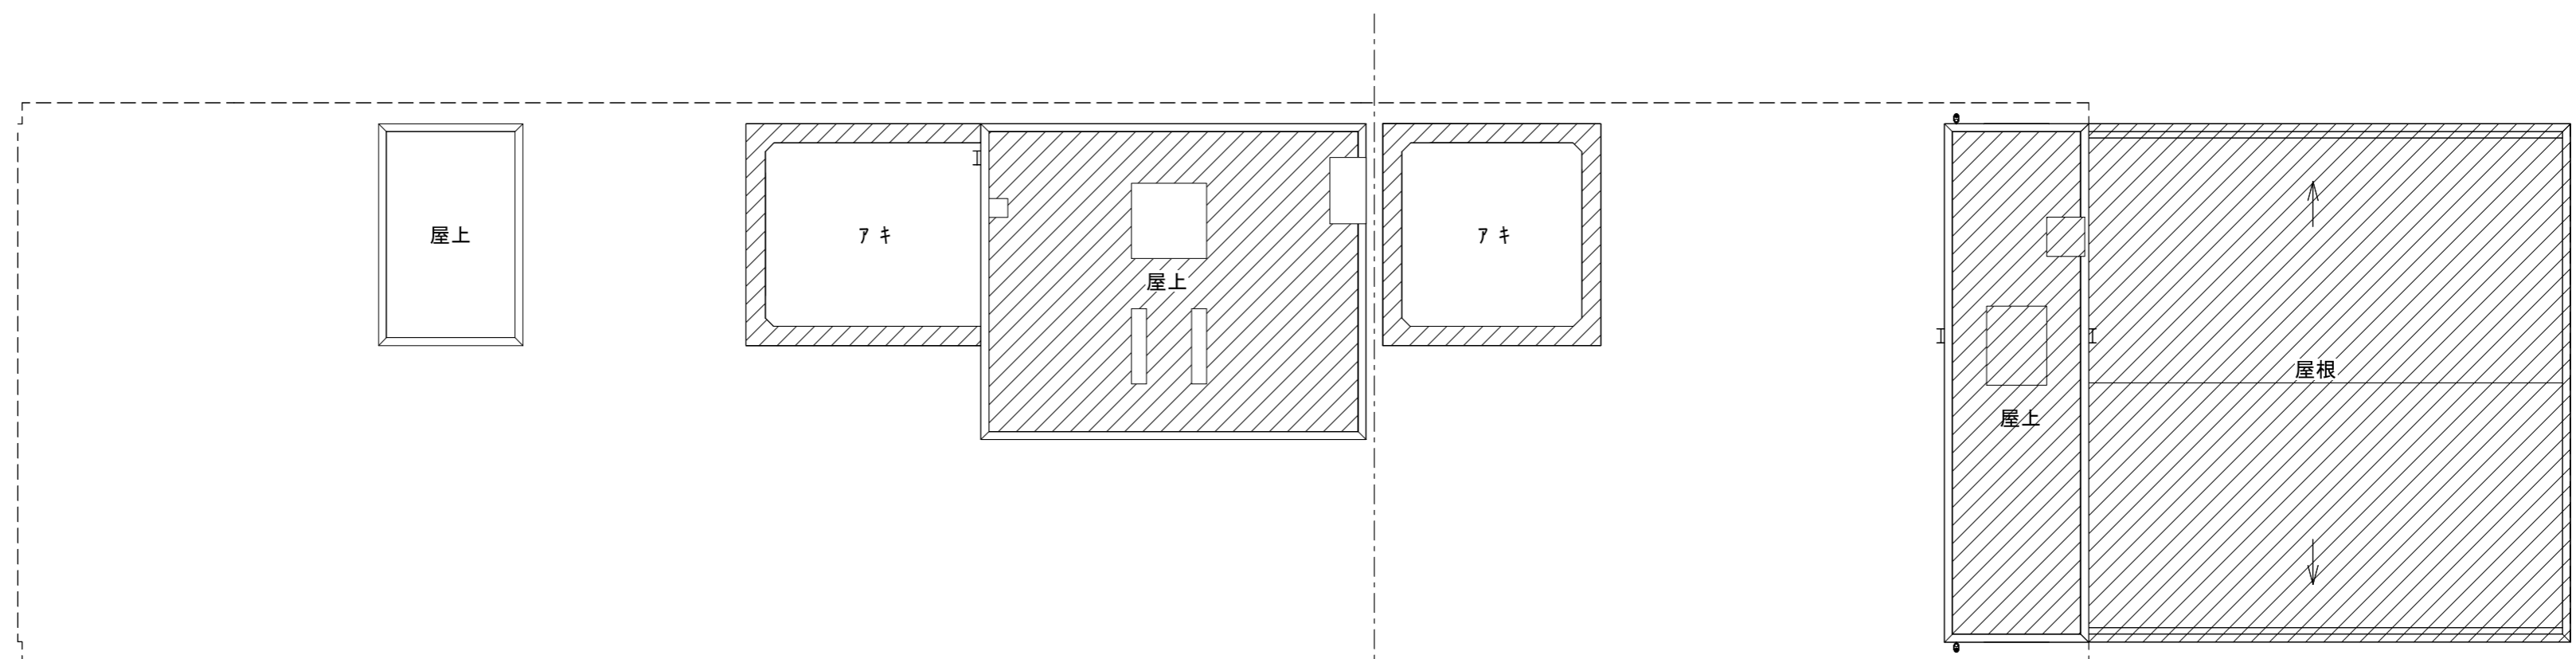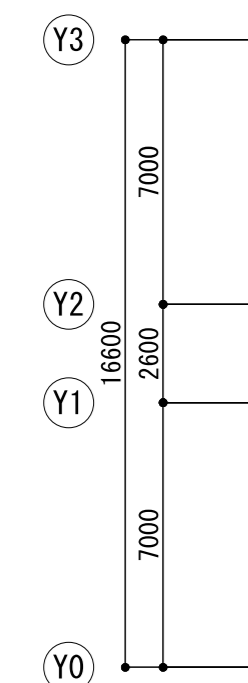

屋上平面図 1:200 西棟 ← → 東棟

改修部を示す
 耐震リフト