

社会資本総合整備計画

社会資本整備総合交付金

令和07年01月28日

計画の名称	第2期 高知県の公衆衛生を向上させ、水環境を守る下水道事業（重点計画）														
計画の期間	令和05年度 ~ 令和09年度（5年間）											重点配分対象の該当	○		
交付対象	安芸市,南国市,須崎市,四万十市,香南市,香美市,いの町,高知県,土佐町														
計画の目標	本県の公衆衛生を向上させ、水質保全に寄与する。														
全体事業費（百万円）	合計（A + B + C + D）		2,214	A	2,214	B	0	C	0	D	0	効果促進事業費の割合 C / （A + B + C + D）		0	%

番号	計画の成果目標（定量的指標）			
	定量的指標の定義及び算定式	定量的指標の現況値及び目標値		
		当初現況値	中間目標値	最終目標値
		R4末	R7末	R9末
1	県下の下水道処理人口普及率を、42%（R4末推計値）から47%（R9末）に増加。			
	下水道処理人口普及率	42%	45%	47%
	下水道供用開始公示済区域内人口（人） / 住民基本台帳人口（人）			

備考等	個別施設計画を含む	-	国土強靱化を含む	-	定住自立圏を含む	-	連携中枢都市圏を含む	-	流域水循環計画を含む	-	地域再生計画を含む	-

A 基幹事業																			
基幹事業（大）	番号	事業 種別	地域 種別	交付 対象	直接 間接	事業者	種別 1	種別 2	要素となる事業名 （事業箇所）	事業内容 （延長・面積等）	市区町村名 / 港湾・地区名	事業実施期間（年度）					全体事業費 （百万円）	費用 便益比	個別施設計画 策定状況
		一体的に実施することにより期待される効果																	
		備考																	
下水道事業	A07-001	下水道	一般	安芸市	直接	－	-	-	施設計画の見直し	施設計画の見直し	安芸市	■					10	-	
	A07-002	下水道	一般	安芸市	直接	－	-	新設	内水浸水想定区域作成	内水浸水想定区域作成	安芸市		■				0	-	
	A07-003	下水道	一般	南国市	直接	－	-	新設	南国第三処理分区污水管 渠等（未普及対策）	污水管 PRPφ200 L=650m、 マンホールポンプ設置 1基	南国市	■	■	■	■	■	380	-	
	A07-004	下水道	一般	須崎市	直接	－	-	-	施設計画の見直し	施設計画の見直し	須崎市	■					6	-	
	A07-005	下水道	一般	四万十市	直接	－	管渠（ 污水）	新設	中部処理区内管渠（未普 及対策）	污水管 φ200 L=0.3km	四万十市	■	■	■	■	■	124	-	
	A07-006	下水道	一般	四万十市	直接	－	-	-	施設計画の見直し	事業計画の見直し	四万十市	■					12	-	
	A07-007	下水道	一般	香南市	直接	－	管渠（ 污水）	新設	西野・東野・大谷地区汚 水管渠布設工事（未普及 対策）	污水管 φ150～200 L=3.0k m	香南市	■	■	■	■		330	-	

A 基幹事業

基幹事業（大）	番号	事業 種別	地域 種別	交付 対象	直接 間接	事業者	種別 1	種別 2	要素となる事業名 （事業箇所）	事業内容 （延長・面積等）	市区町村名 / 港湾・地区名	事業実施期間（年度）					全体事業費 （百万円）	費用 便益比	個別施設計画 策定状況
		一体的に実施することにより期待される効果																	
		備考																	
下水道事業	A07-008	下水道	一般	香南市	直接	－	-	改築	夜須処理区（処理場統合）	漁業集落排水統合	香南市	■					26		-
	A07-009	下水道	一般	香南市	直接	－	-	改築	夜須処理区（処理場統合）	農業集落排水統合	香南市				■	■	85		-
	A07-010	下水道	一般	香南市	直接	－	-	-	施設計画の見直し	施設計画見直し（全体計画・事業計画）	香南市	■	■				35		-
	A07-011	下水道	一般	香南市	直接	－	-	-	管路台帳情報デジタル化	管路台帳情報デジタル化	香南市		■	■	■		0		-
	A07-012	下水道	一般	香美市	直接	－	管渠（汚水）	新設	土佐山田処理分区（未普及対策）	汚水管 φ 150 ～ φ 200 L=2.0km	香美市	■	■	■	■		300		-
	A07-013	下水道	一般	香美市	直接	－	-	-	施設計画の見直し	生活排水処理構想・全体計画・事業計画見直し	香美市	■	■	■	■	■	50		-
	A07-014	下水道	一般	いの町	直接	－	管渠（汚水）	新設	伊野処理区内管渠	管路新設 一式	いの町	■	■	■	■	■	560		-

A 基幹事業																				
基幹事業（大）	番号	事業 種別	地域 種別	交付 対象	直接 間接	事業者	種別 1	種別 2	要素となる事業名 （事業箇所）	事業内容 （延長・面積等）	市区町村名 / 港湾・地区名	事業実施期間（年度）					全体事業費 （百万円）	費用 便益比	個別施設計画 策定状況	
		一体的に実施することにより期待される効果																		
		備考																		
下水道事業	A07-015	下水道	一般	いの町	直接	－	-	-	施設計画の見直し	下水道事業計画・汚水処理構 想 一式	いの町	■	■	■	■		50		-	
	A07-016	下水道	一般	高知県	直接	－	-	-	施設計画の見直し	事業実施計画策定等	高知市、南国市 、香美市		■	■	■	■	80		-	
	A07-017	下水道	一般	高知県	直接	－	-	-	計画策定等	広域化・共同化に伴う計画策 定等	全県下		■	■	■	■	20		-	
	A07-018	下水道	一般	南国市	直接	－	-	-	施設計画の見直し	全体計画の見直し	南国市		■				15		-	
												小計						2,083		
水道・下水道事業	A07-019	下水道	一般	南国市	直接	－	-	-	広域化検討業務	汚水処理広域化に伴う各種計 画見直し等	南国市			■	■	■	100		-	
	A07-020	下水道	一般	香美市	直接	－	終末処 理場	改築	美良布クリーンセンター （広域化）	美良布クリーンセンター統廃 合検討	香美市			■	■	■	20		-	


A 基幹事業																			
基幹事業（大）	番号	事業 種別	地域 種別	交付 対象	直接 間接	事業者	種別 1	種別 2	要素となる事業名 （事業箇所）	事業内容 （延長・面積等）	市区町村名 / 港湾・地区名	事業実施期間（年度）					全体事業費 （百万円）	費用 便益比	個別施設計画 策定状況
		一体的に実施することにより期待される効果																	
		備考																	
水道・下水道事業	A07-021	下水道	一般	土佐町	直接	－	-	-	下水道広域化検討業務	土佐浄化センター・相川農業 集落排水施設統合検討	土佐町			■			11	-	
												小計						131	
											合計						2,214		


交付金の執行状況

(単位：百万円)


	R05				
配分額 (a)	171				
計画別流用増 減額 (b)	0				
交付額 (c=a+b)	171				
前年度からの繰越額 (d)	0				
支払済額 (e)	80				
翌年度繰越額 (f)	90				
うち未契約繰越額(g)	41				
不用額 (h = c+d-e-f)	1				
未契約繰越率+不用率 (i = (g+h)/(c+d))%	24.56				
未契約繰越率+不用率が10%を超えている場合その理由	地元及び関係機関との調整に不測の日数を要したため。				

計画の名称	第2期 高知県の公衆衛生を向上させ、水環境を守る下水道事業(重点計画)		
計画の期間	令和5年度 ～ 令和9年度(5年間)	交付対象	安芸市

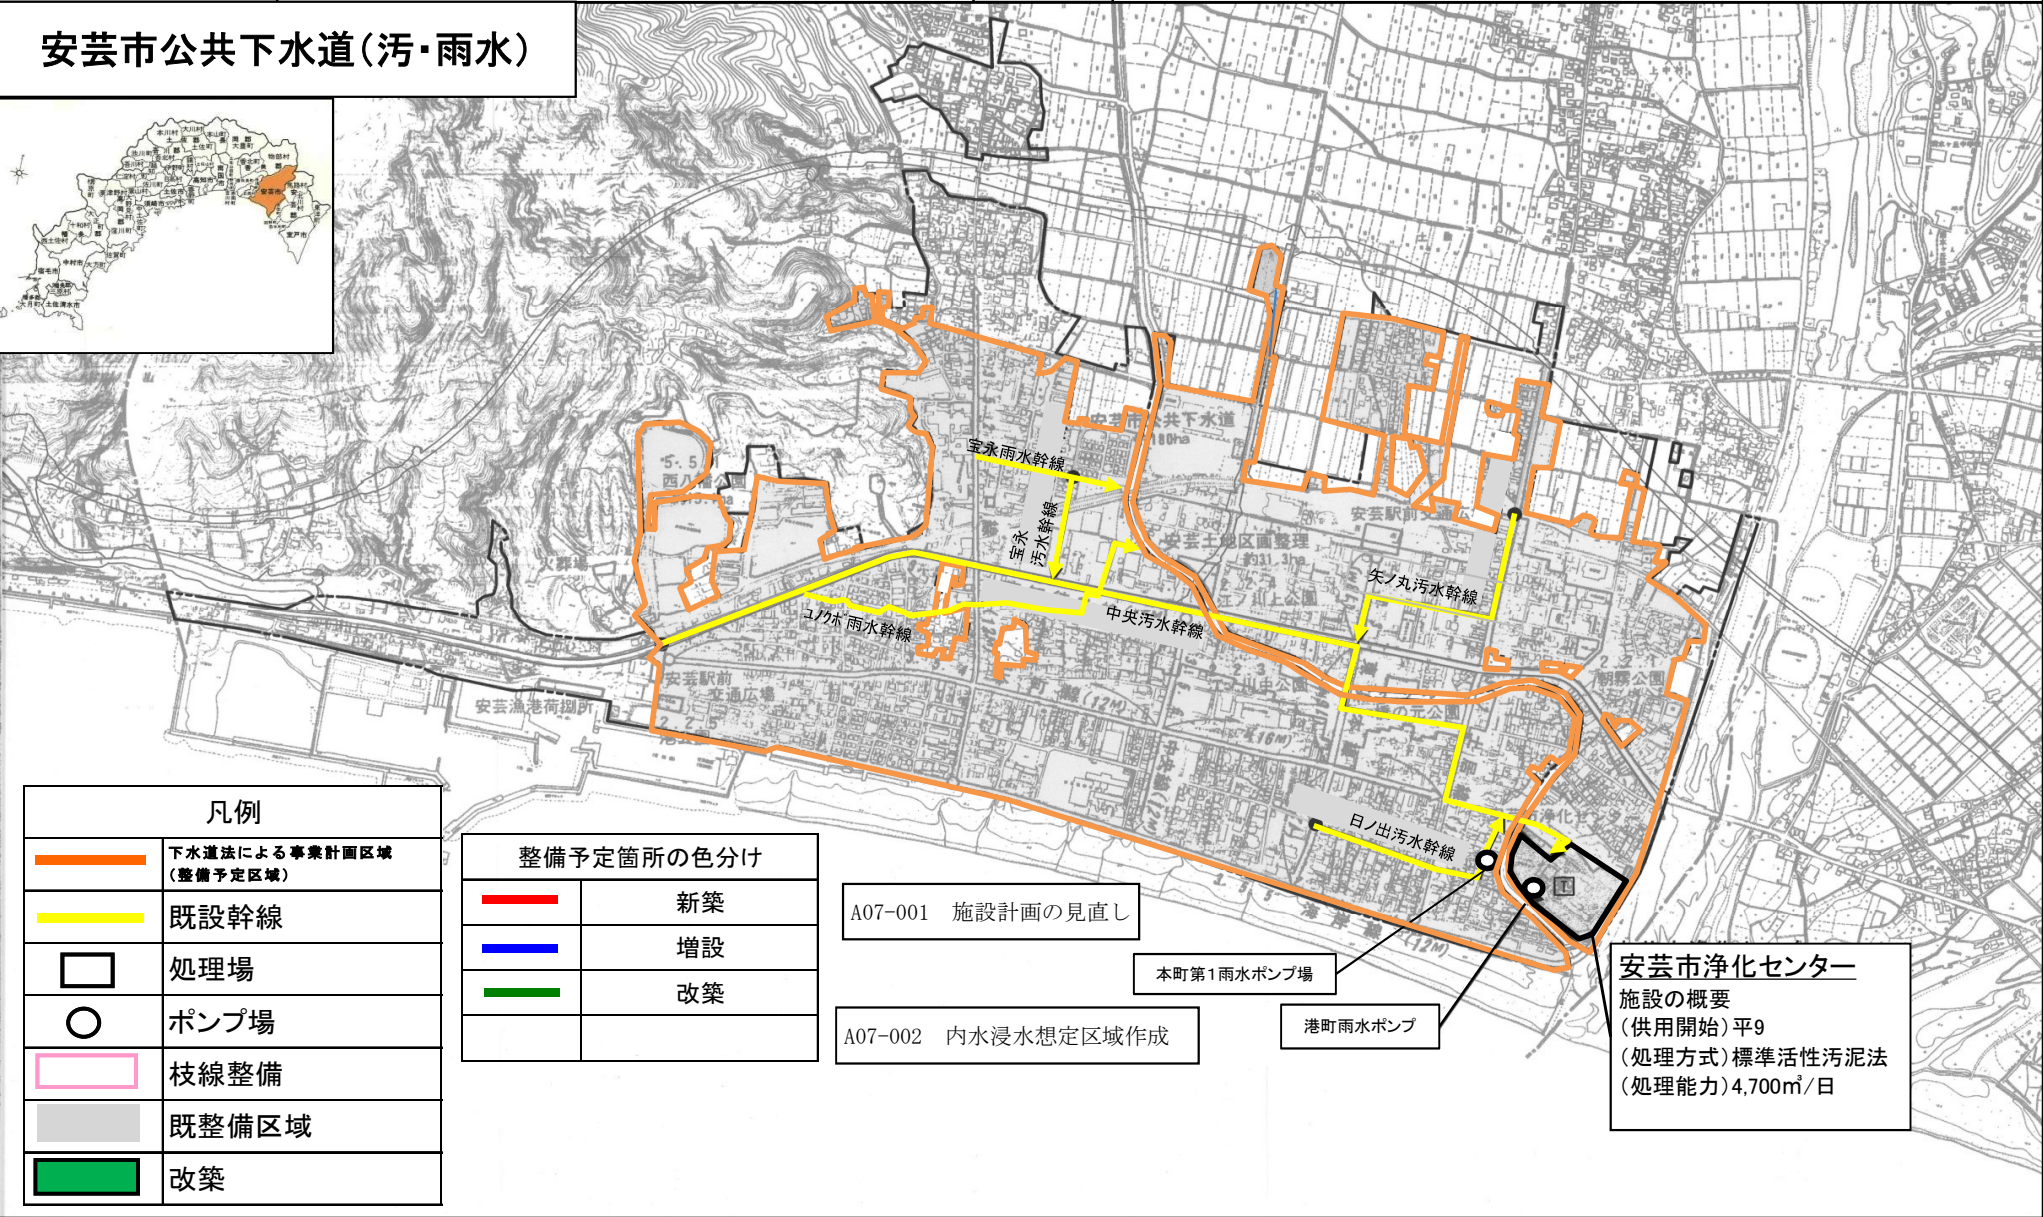


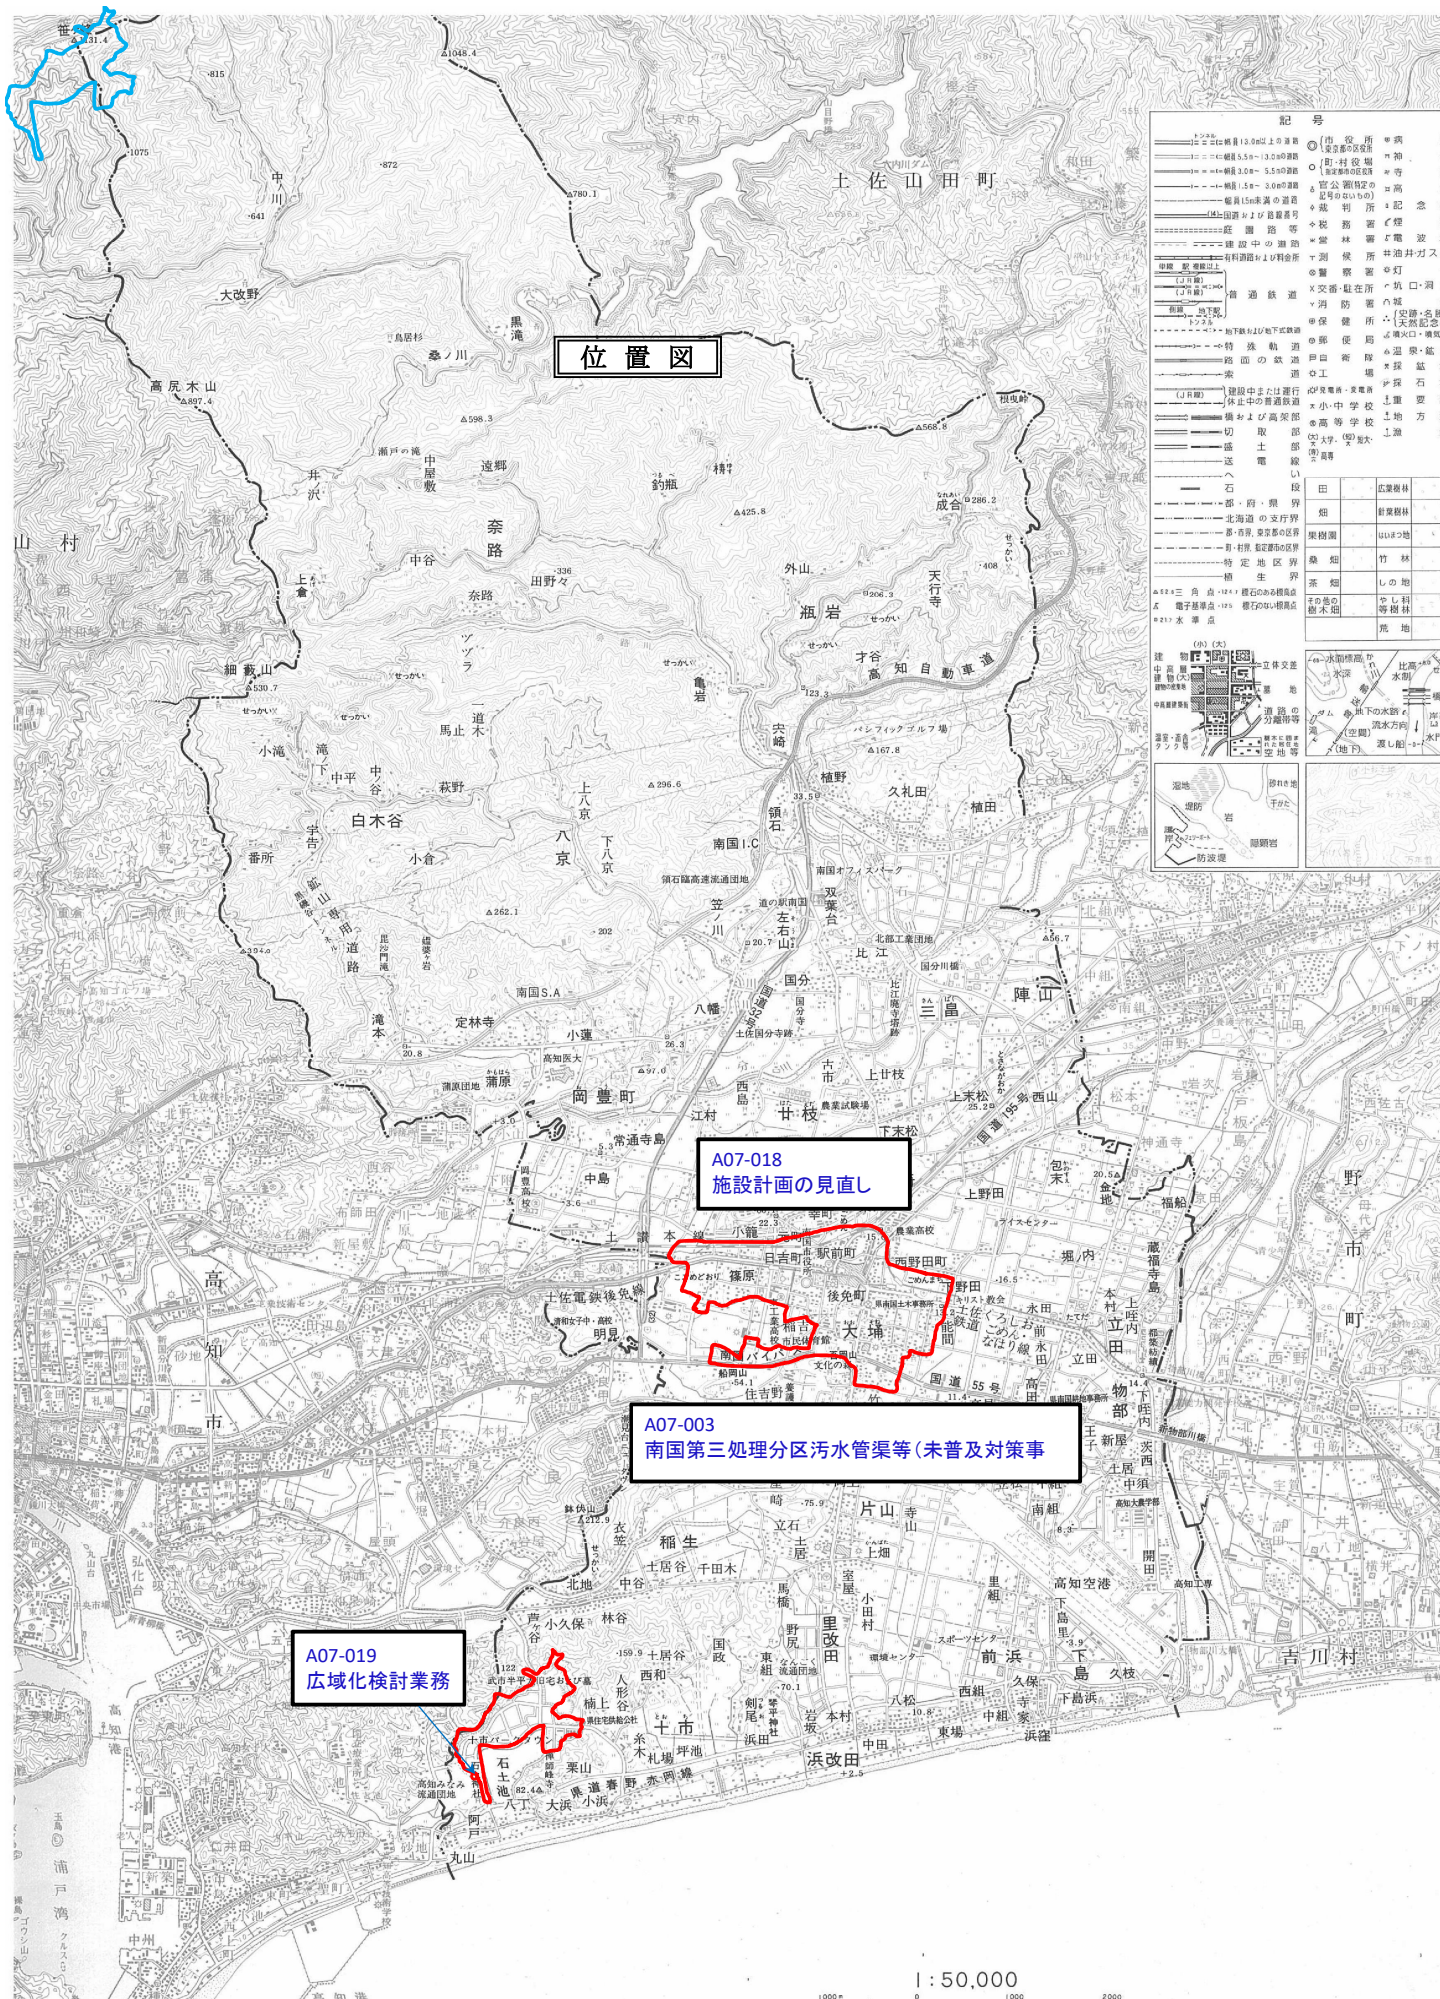


1 : 50,000

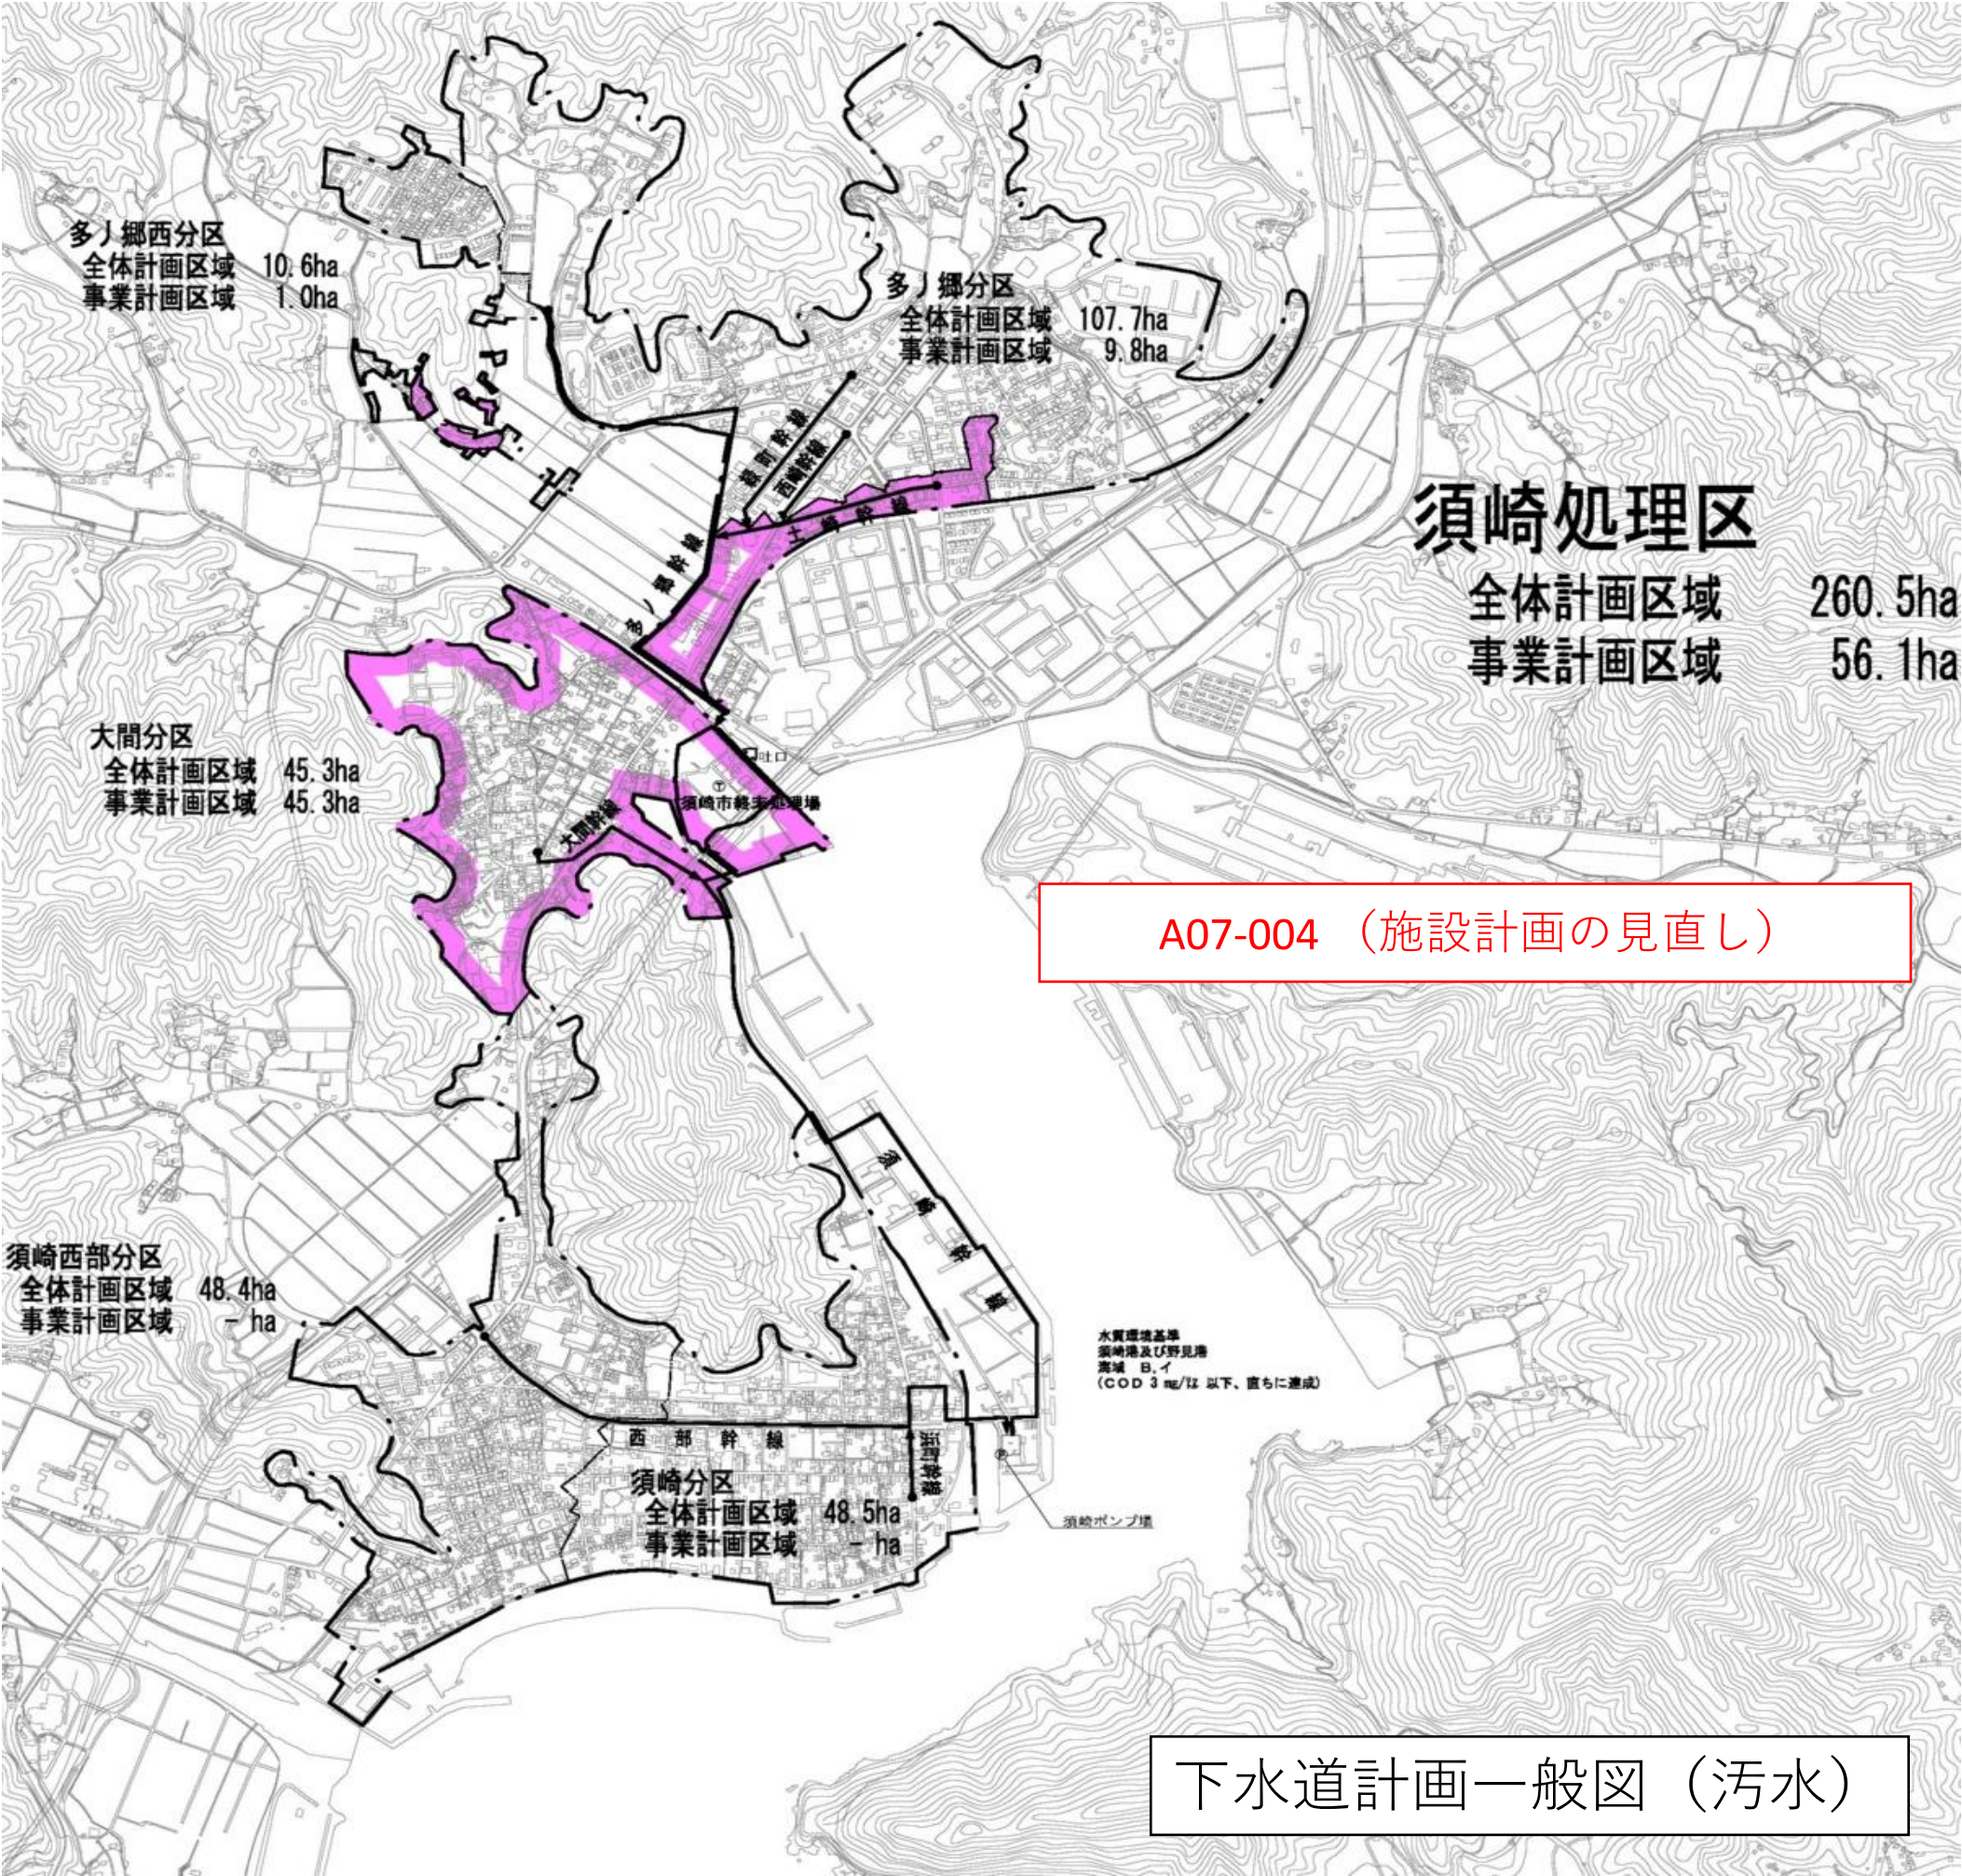


計画の名称	第2期 高知県の公衆衛生を向上させ、水環境を守る下水道事業(重点計画)		
計画の期間	令和5年度 ~ 令和9年度(5年間)	交付対象	四万十市

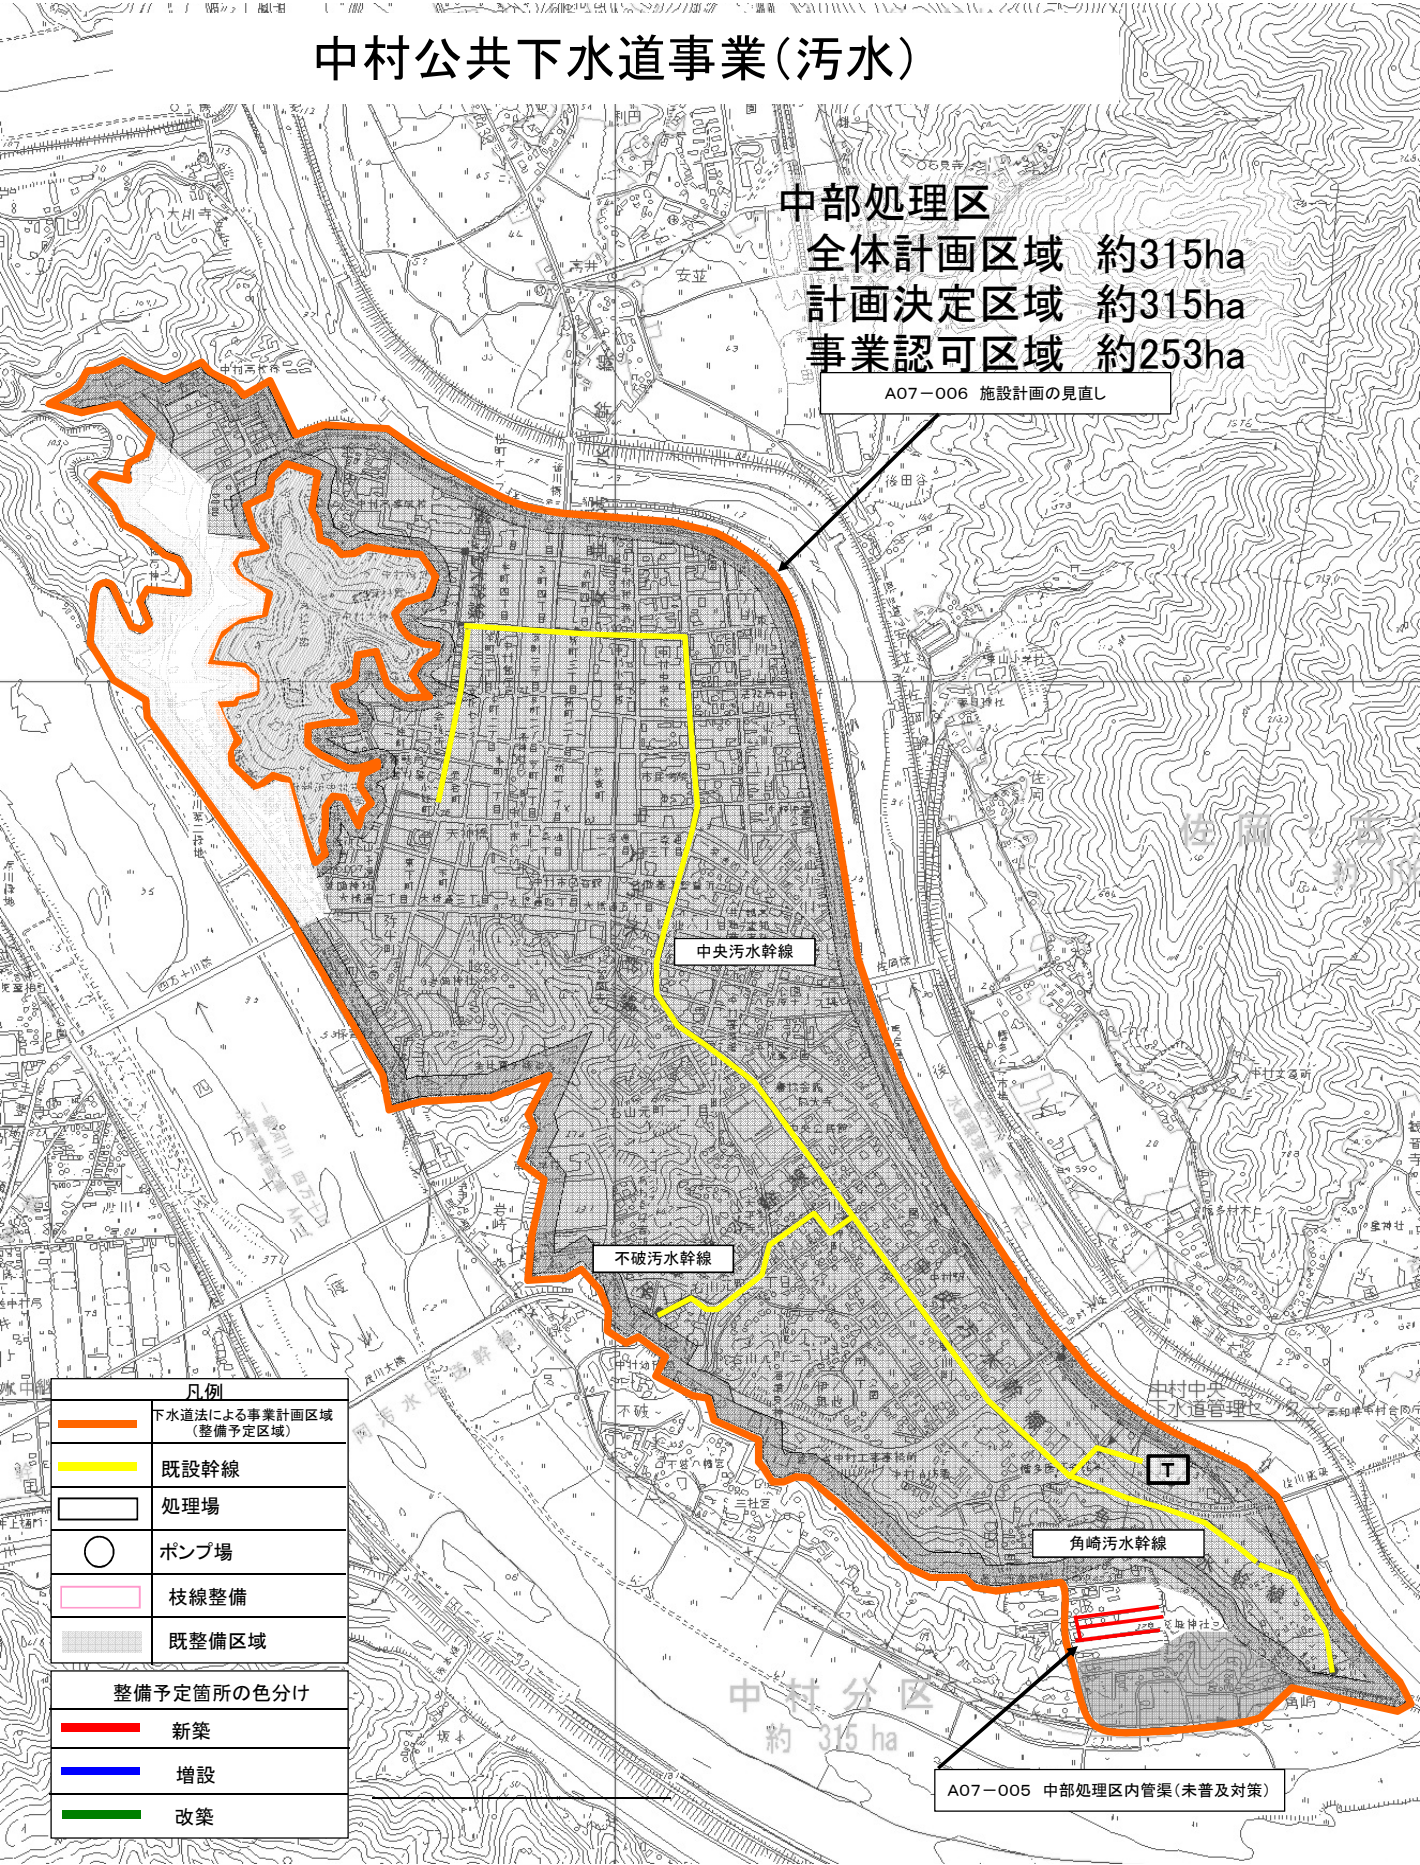

計画の名称	第2期 高知県の公衆衛生を向上させ、水環境を守る下水道事業(重点計画)		
計画の期間	令和5年度 ~ 令和9年度 (5年間)		交付対象
			香南市

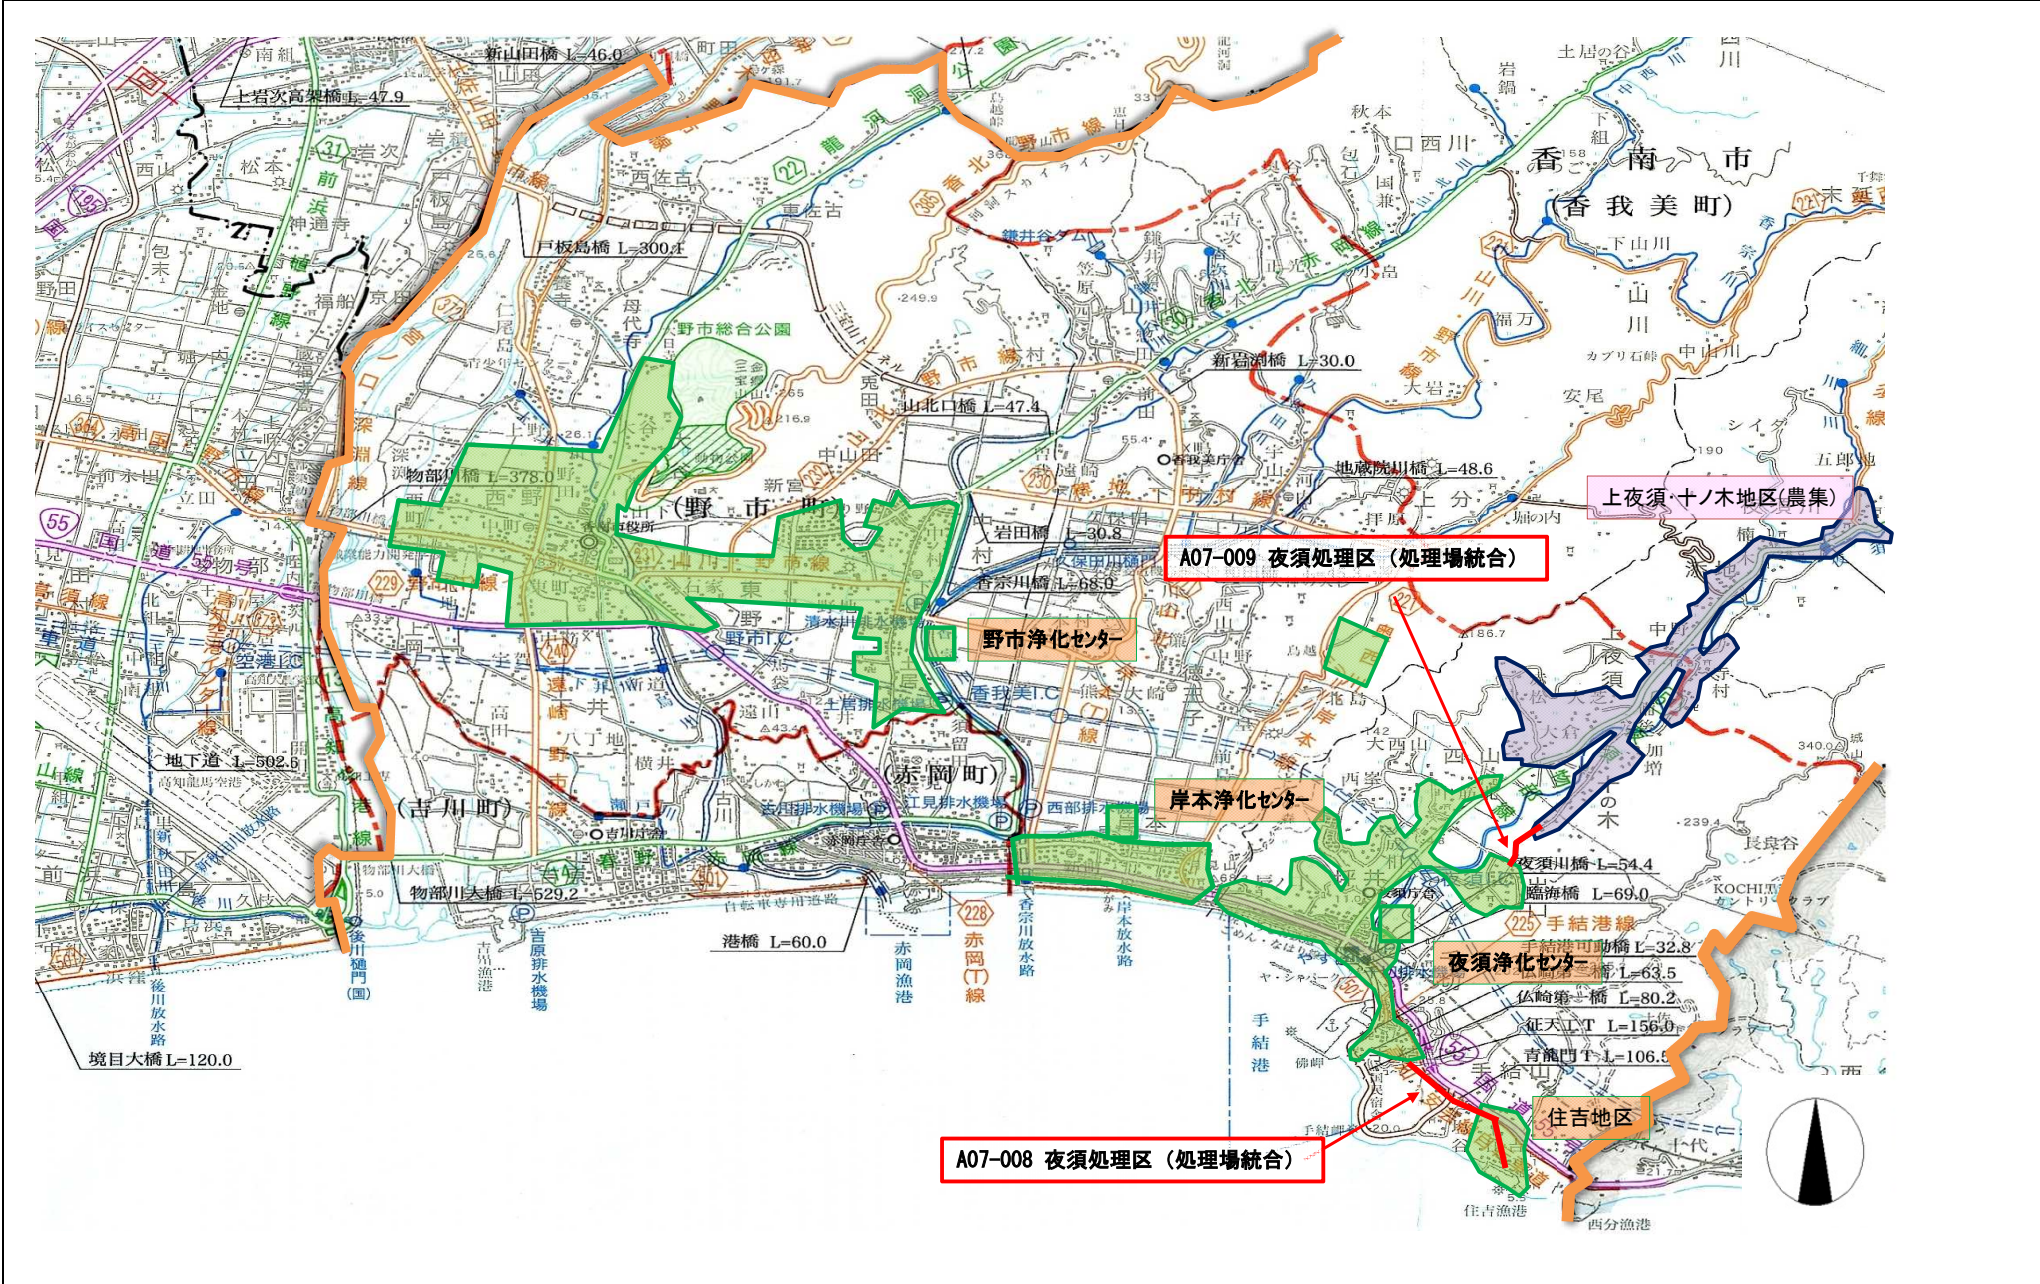

計画の名称	第2期 高知県の公衆衛生を向上させ、水環境を守る下水道事業(重点計画)		
計画の期間	令和5年度 ~ 令和9年度 (5年間)		交付対象 香南市

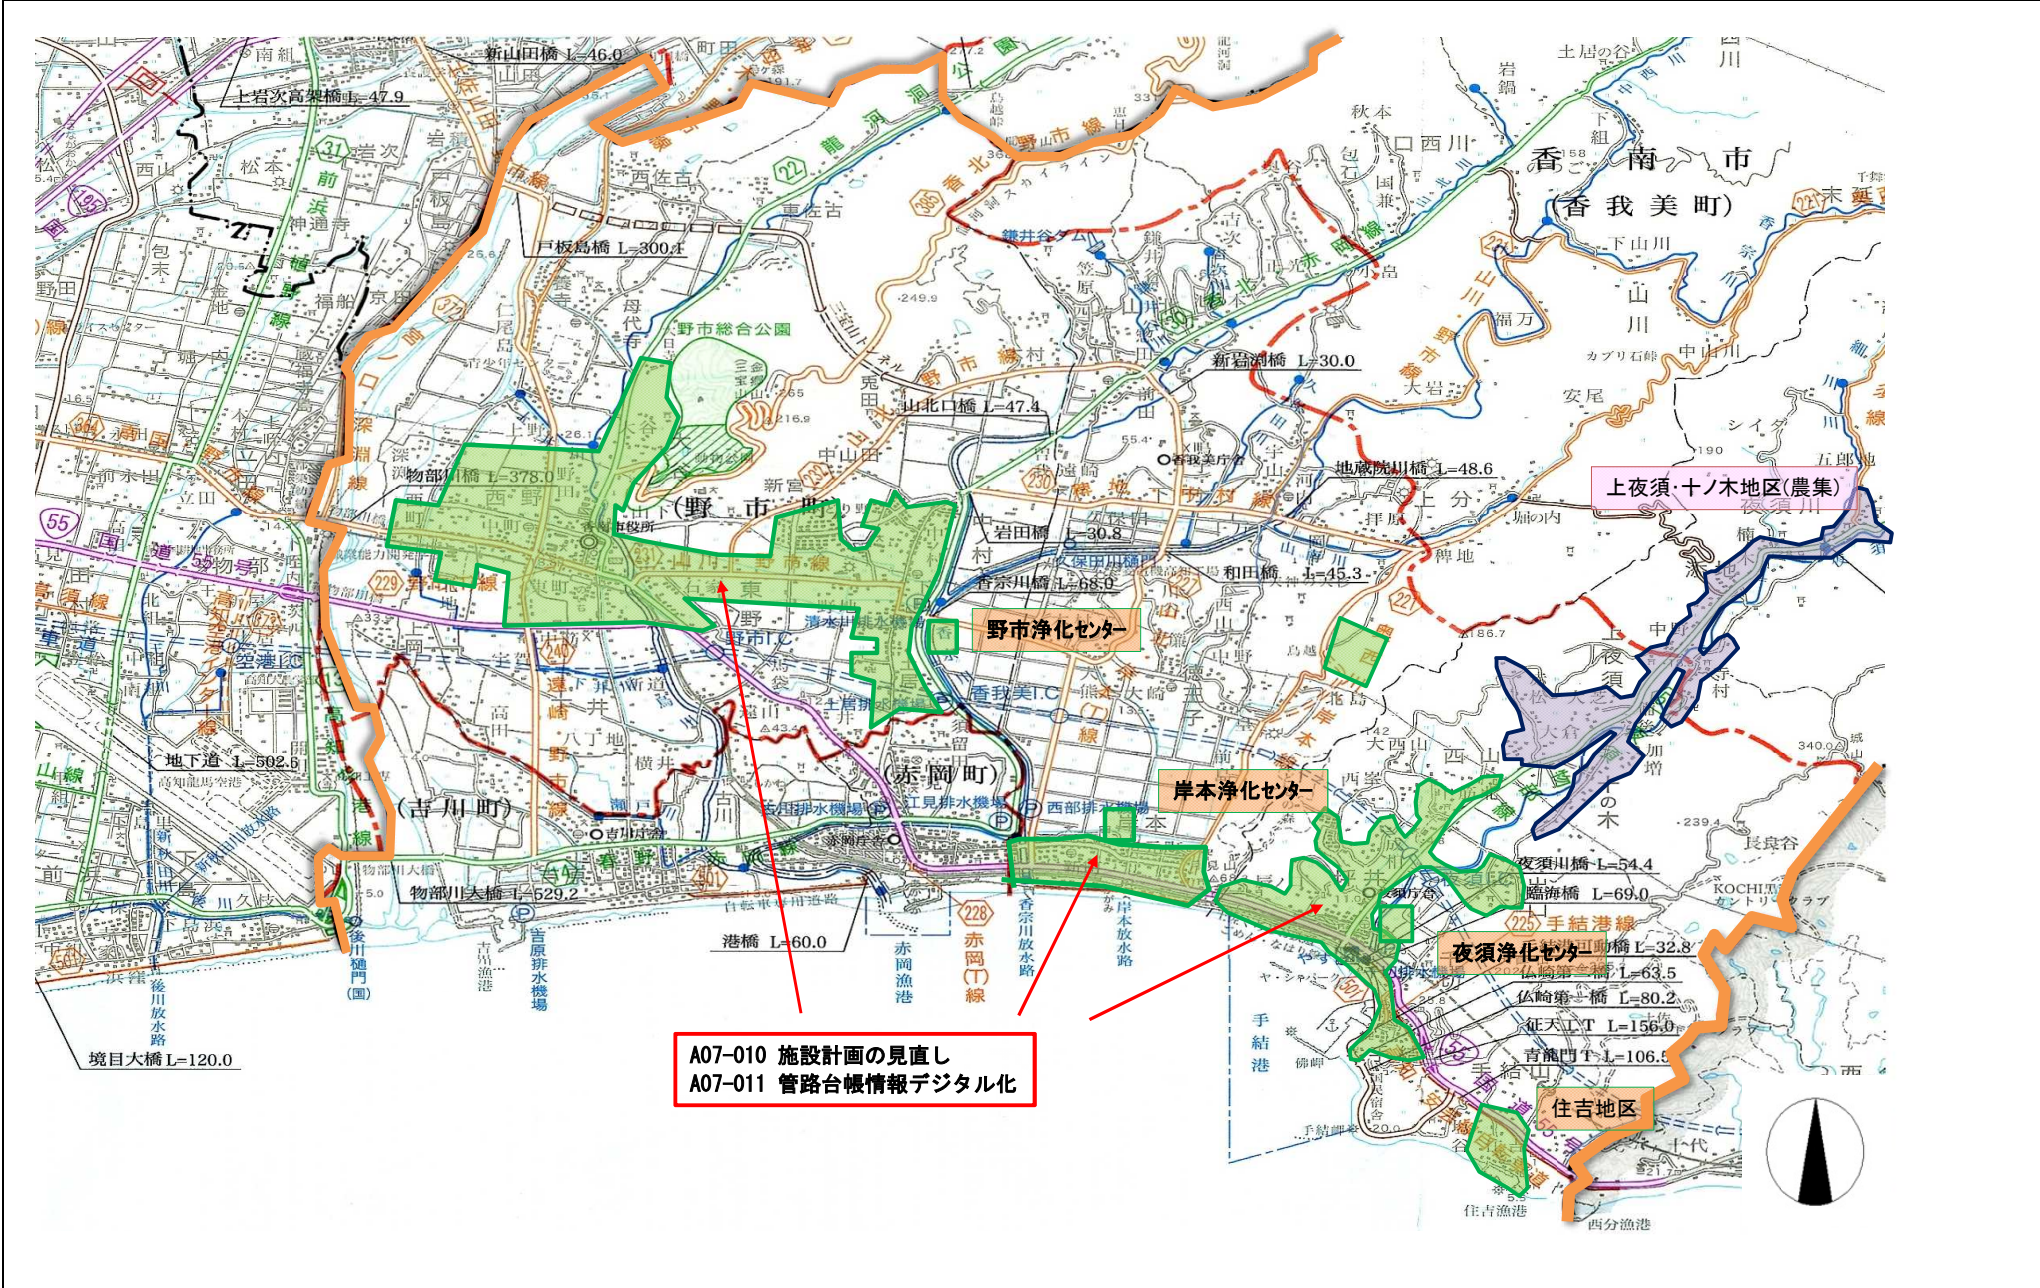

計画の名称

第2期 高知県の公衆衛生を向上させ、水環境を守る下水道事業（重点計画）

計画の期間

令和5年度～令和9年度


交付対象

香美市

香美市流域関連公共下水道（污水） 土佐山田処理分区

A07-012 土佐山田処理分区（未普及対策）

A07-013 施設計画の見直し

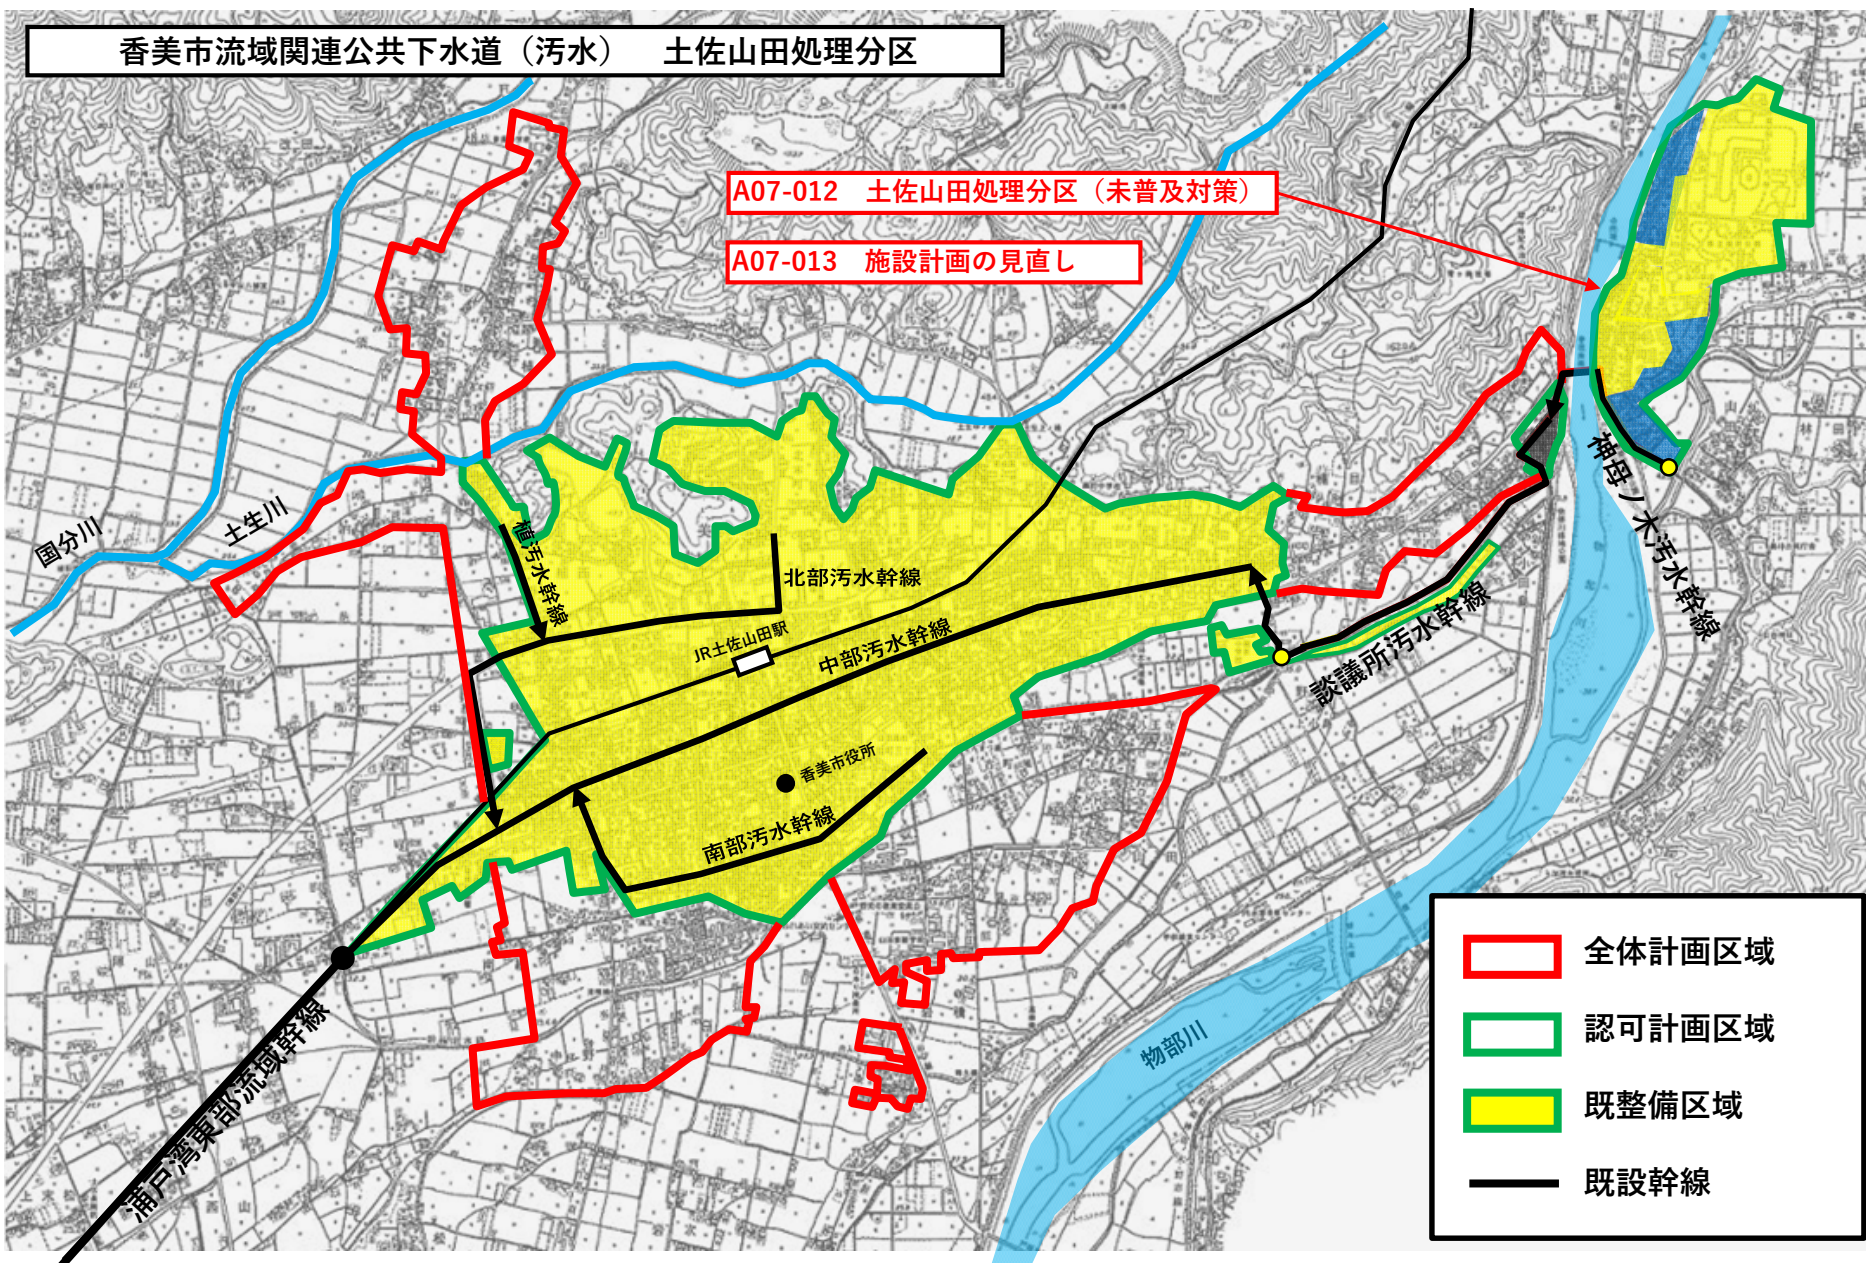

計画の名称

第2期 高知県の公衆衛生を向上させ、水環境を守る下水道事業（重点計画）

計画の期間

令和5年度～令和9年度

交付対象

香美市

香美市特定環境保全公共下水道（污水）


A07-020 美良布クリーンセンター（広域化）

T


美良布污水幹線

美良布処理区

- 全体計画区域
- 認可計画区域
- 既整備区域
- 既設幹線

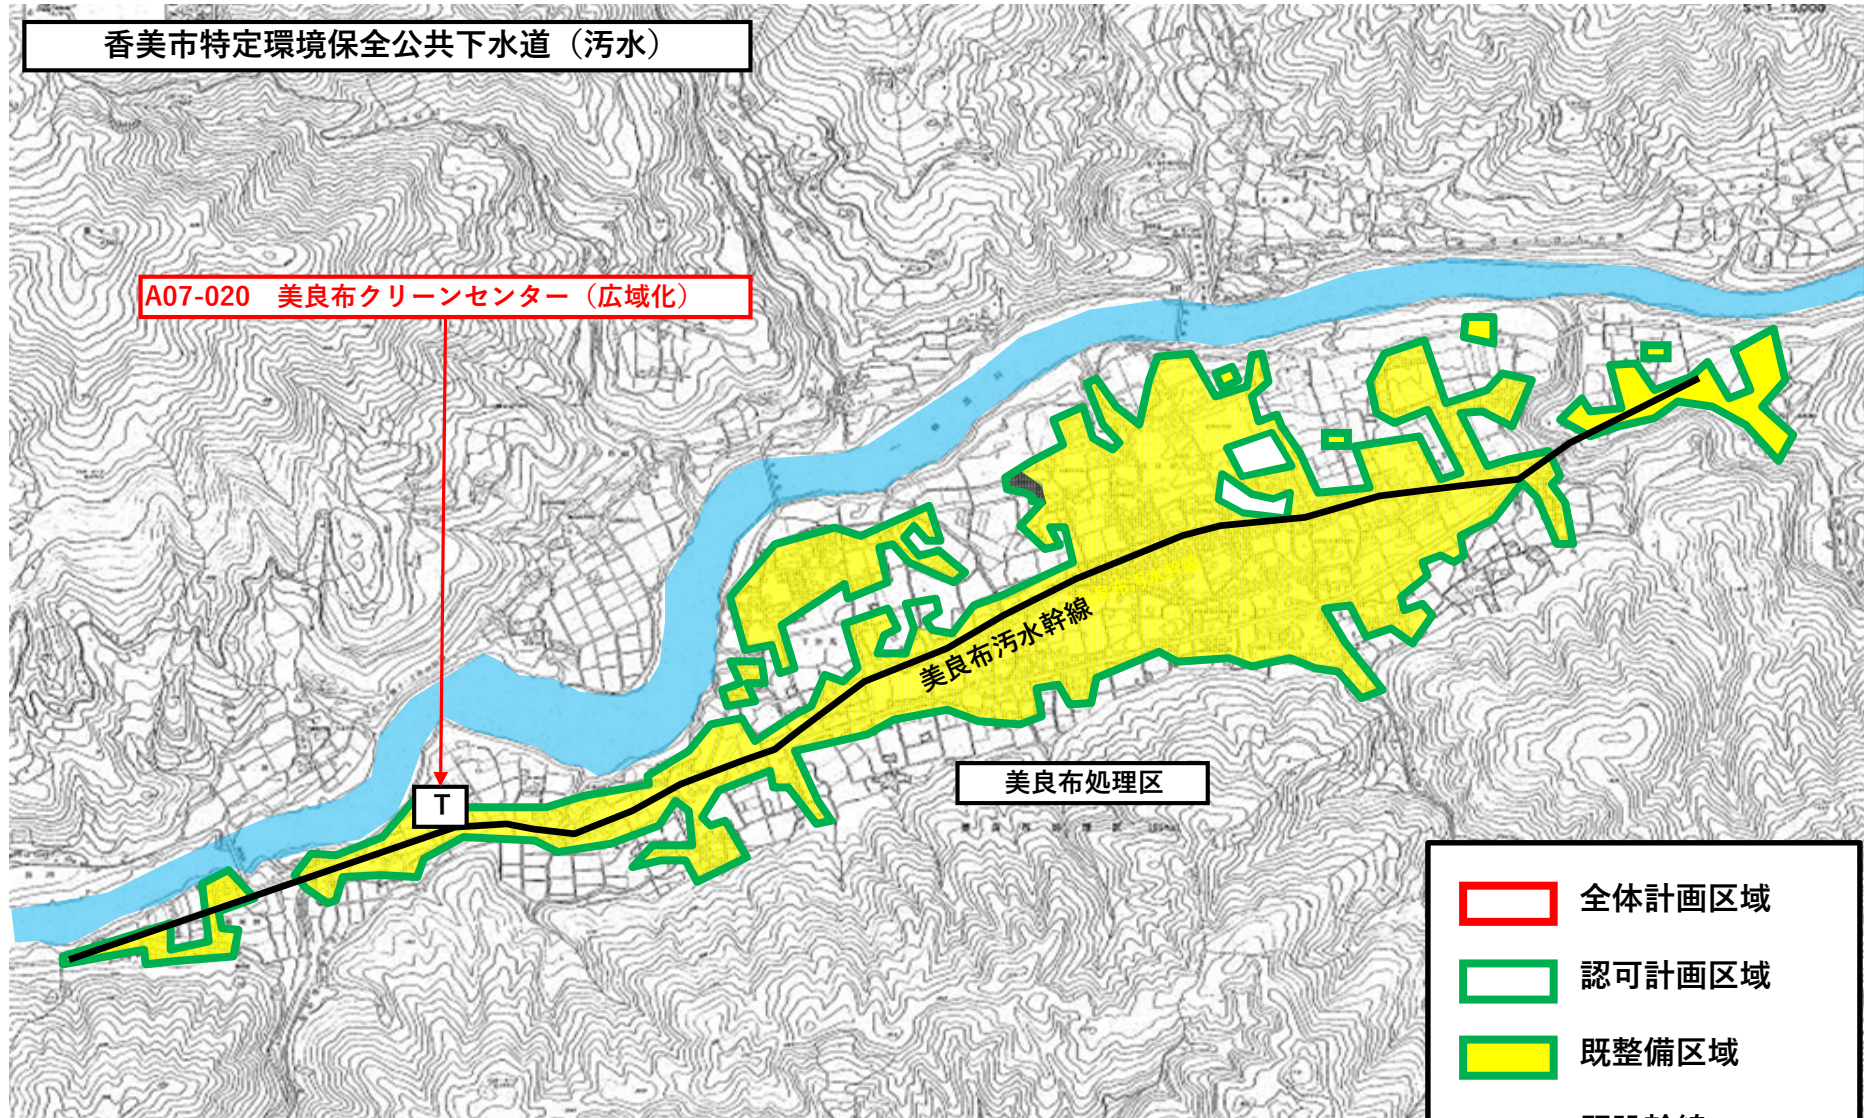

事業の名称	高知県の公衆衛生を向上させ、水環境を守る下水道事業(重点計画)		
計画の期間	令和5年～令和9年(5年間)	交付対象	いの町

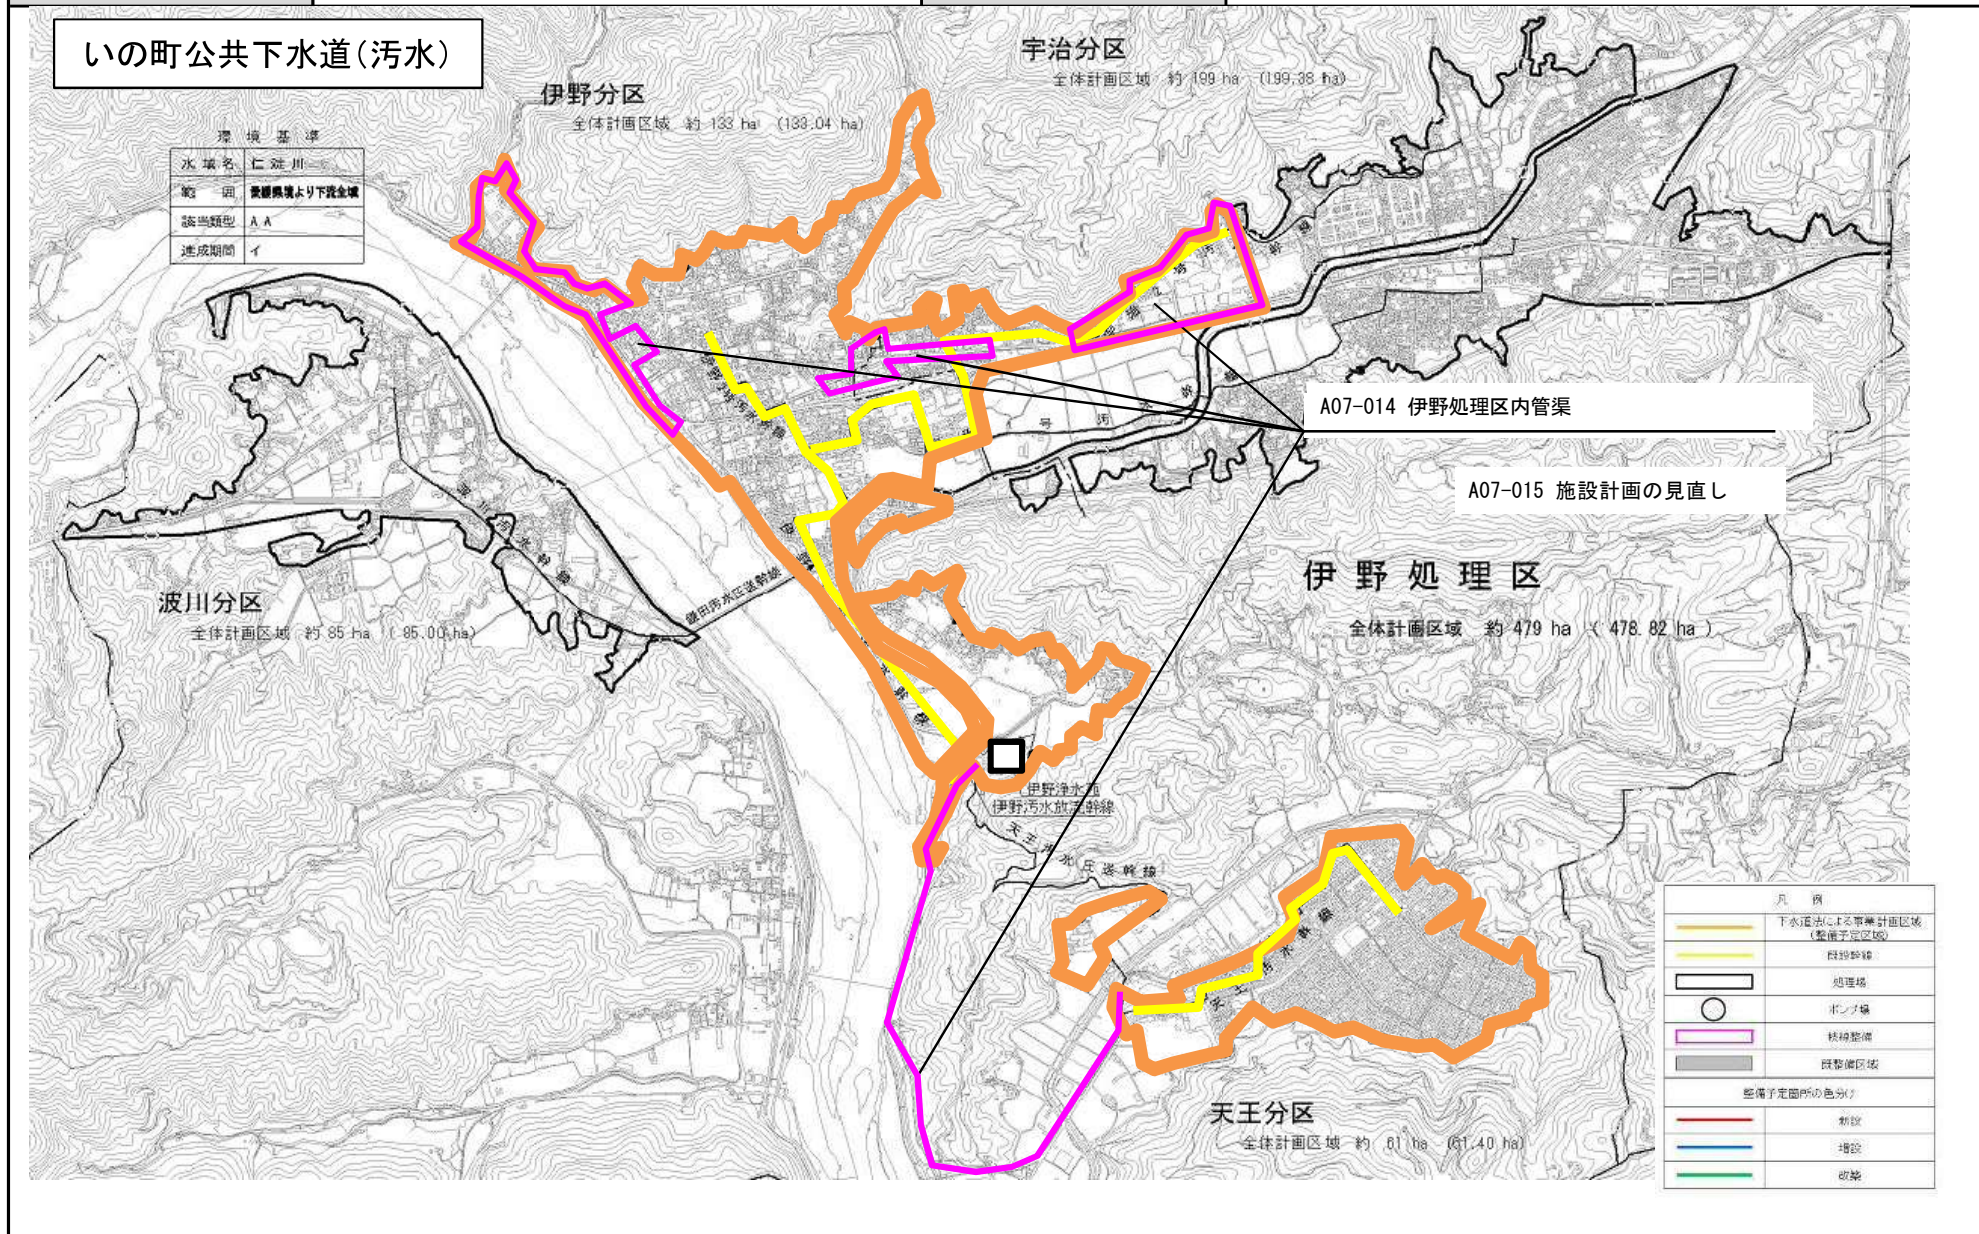

計画の名称	第2期 高知県の公衆衛生を向上させ、水環境を守る下水道事業(重点計画)		
計画の期間	令和5年度 ～ 令和9年度(5年間)	交付対象	土佐町

