


実施レイアウト図(商工3課)

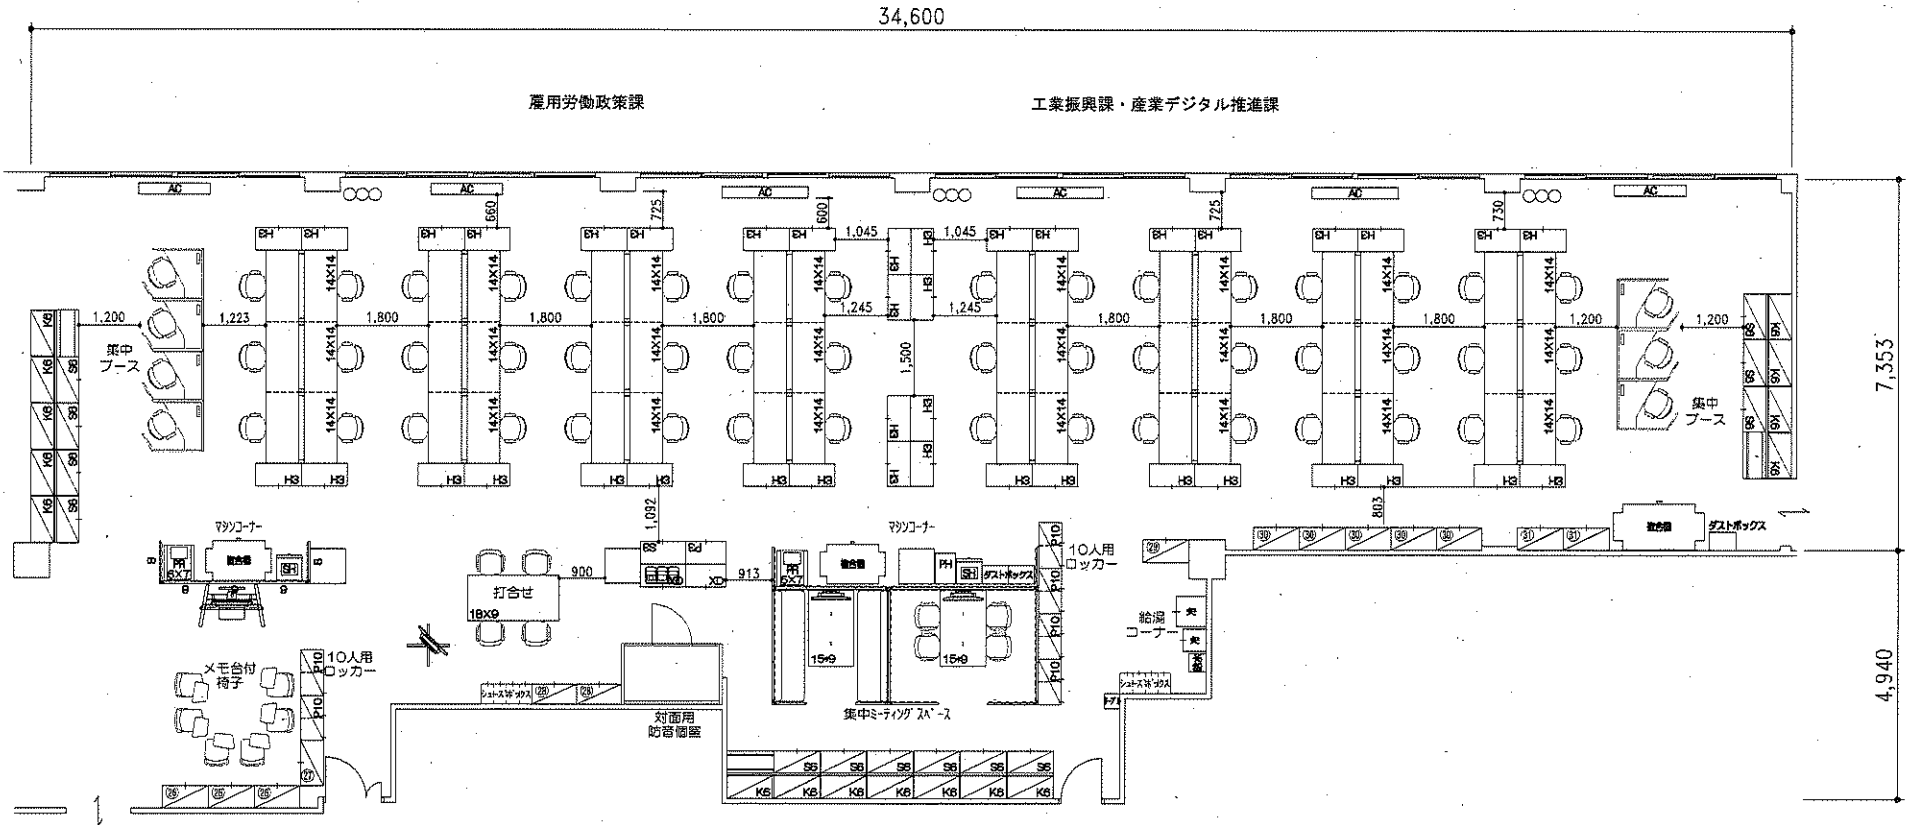

	受領	検図	設計担当	営業担当	尺度 1/100 〈A3〉	顧客名 -	殿	図面名称 レイアウト案
					設計年月日	工事名		図面番号