



別紙1 春野総合運動公園陸上競技場 平面図

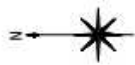

バックスタンド側

 舗装更新箇所

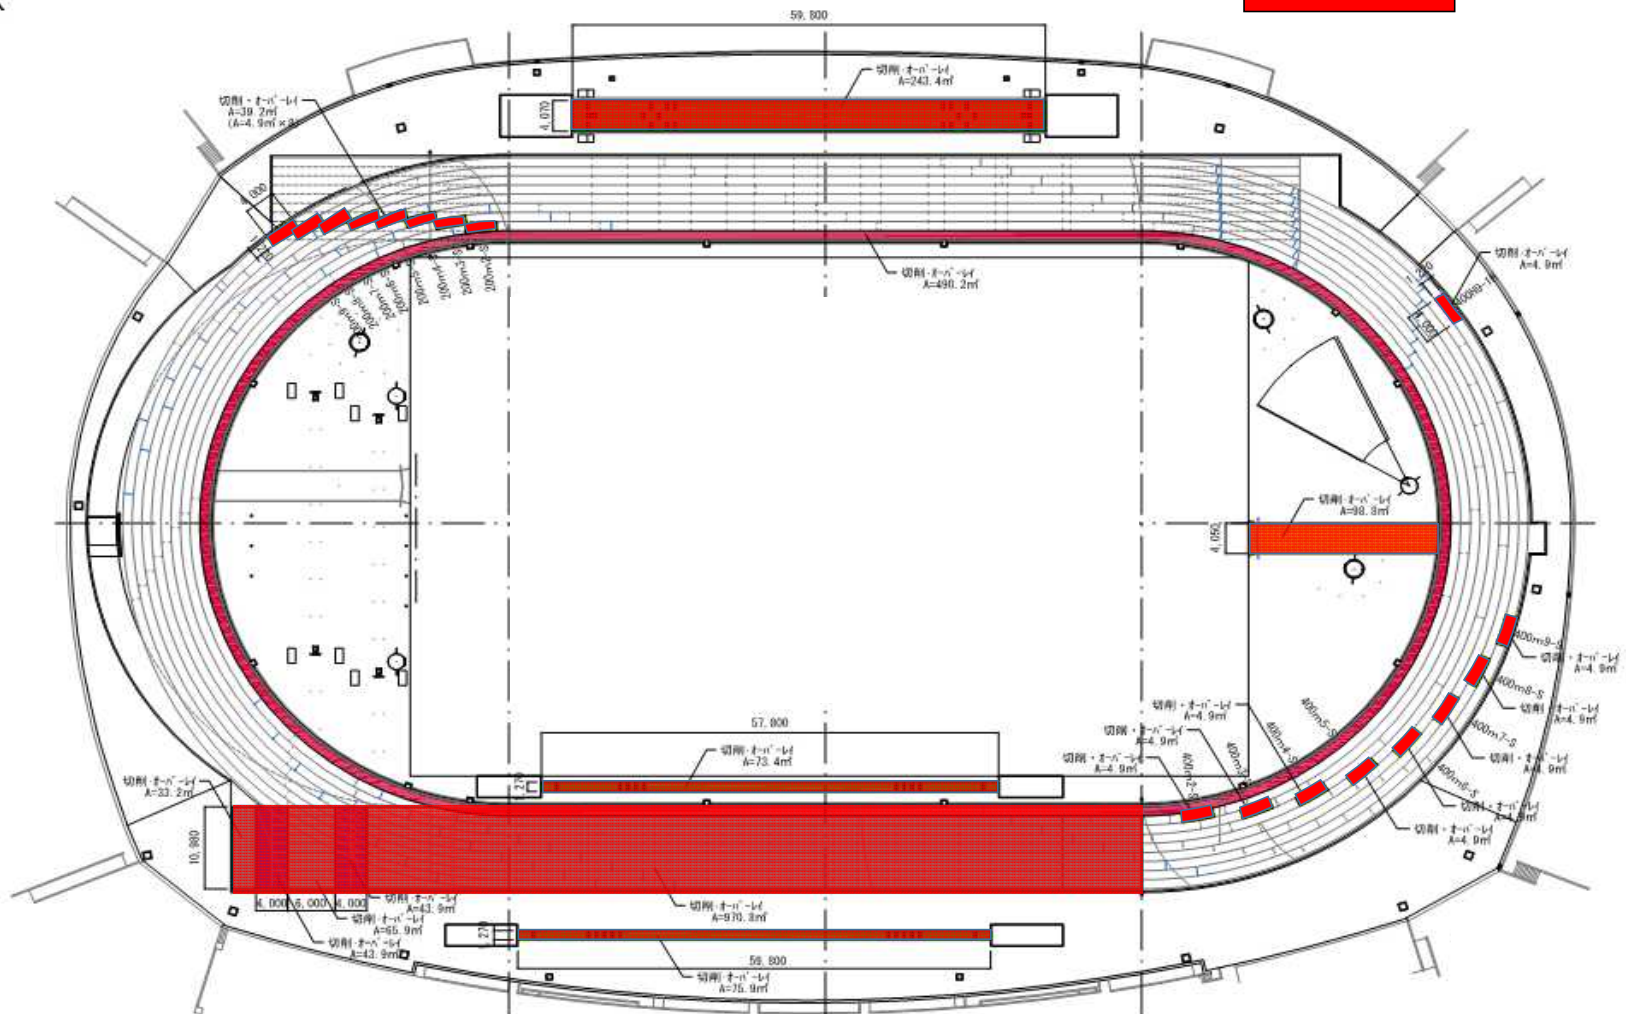

メインスタンド側