

現況平面図（整備前）


北

東

西

南

- 車道部
- 歩道部
- 電停
- 電車軌道

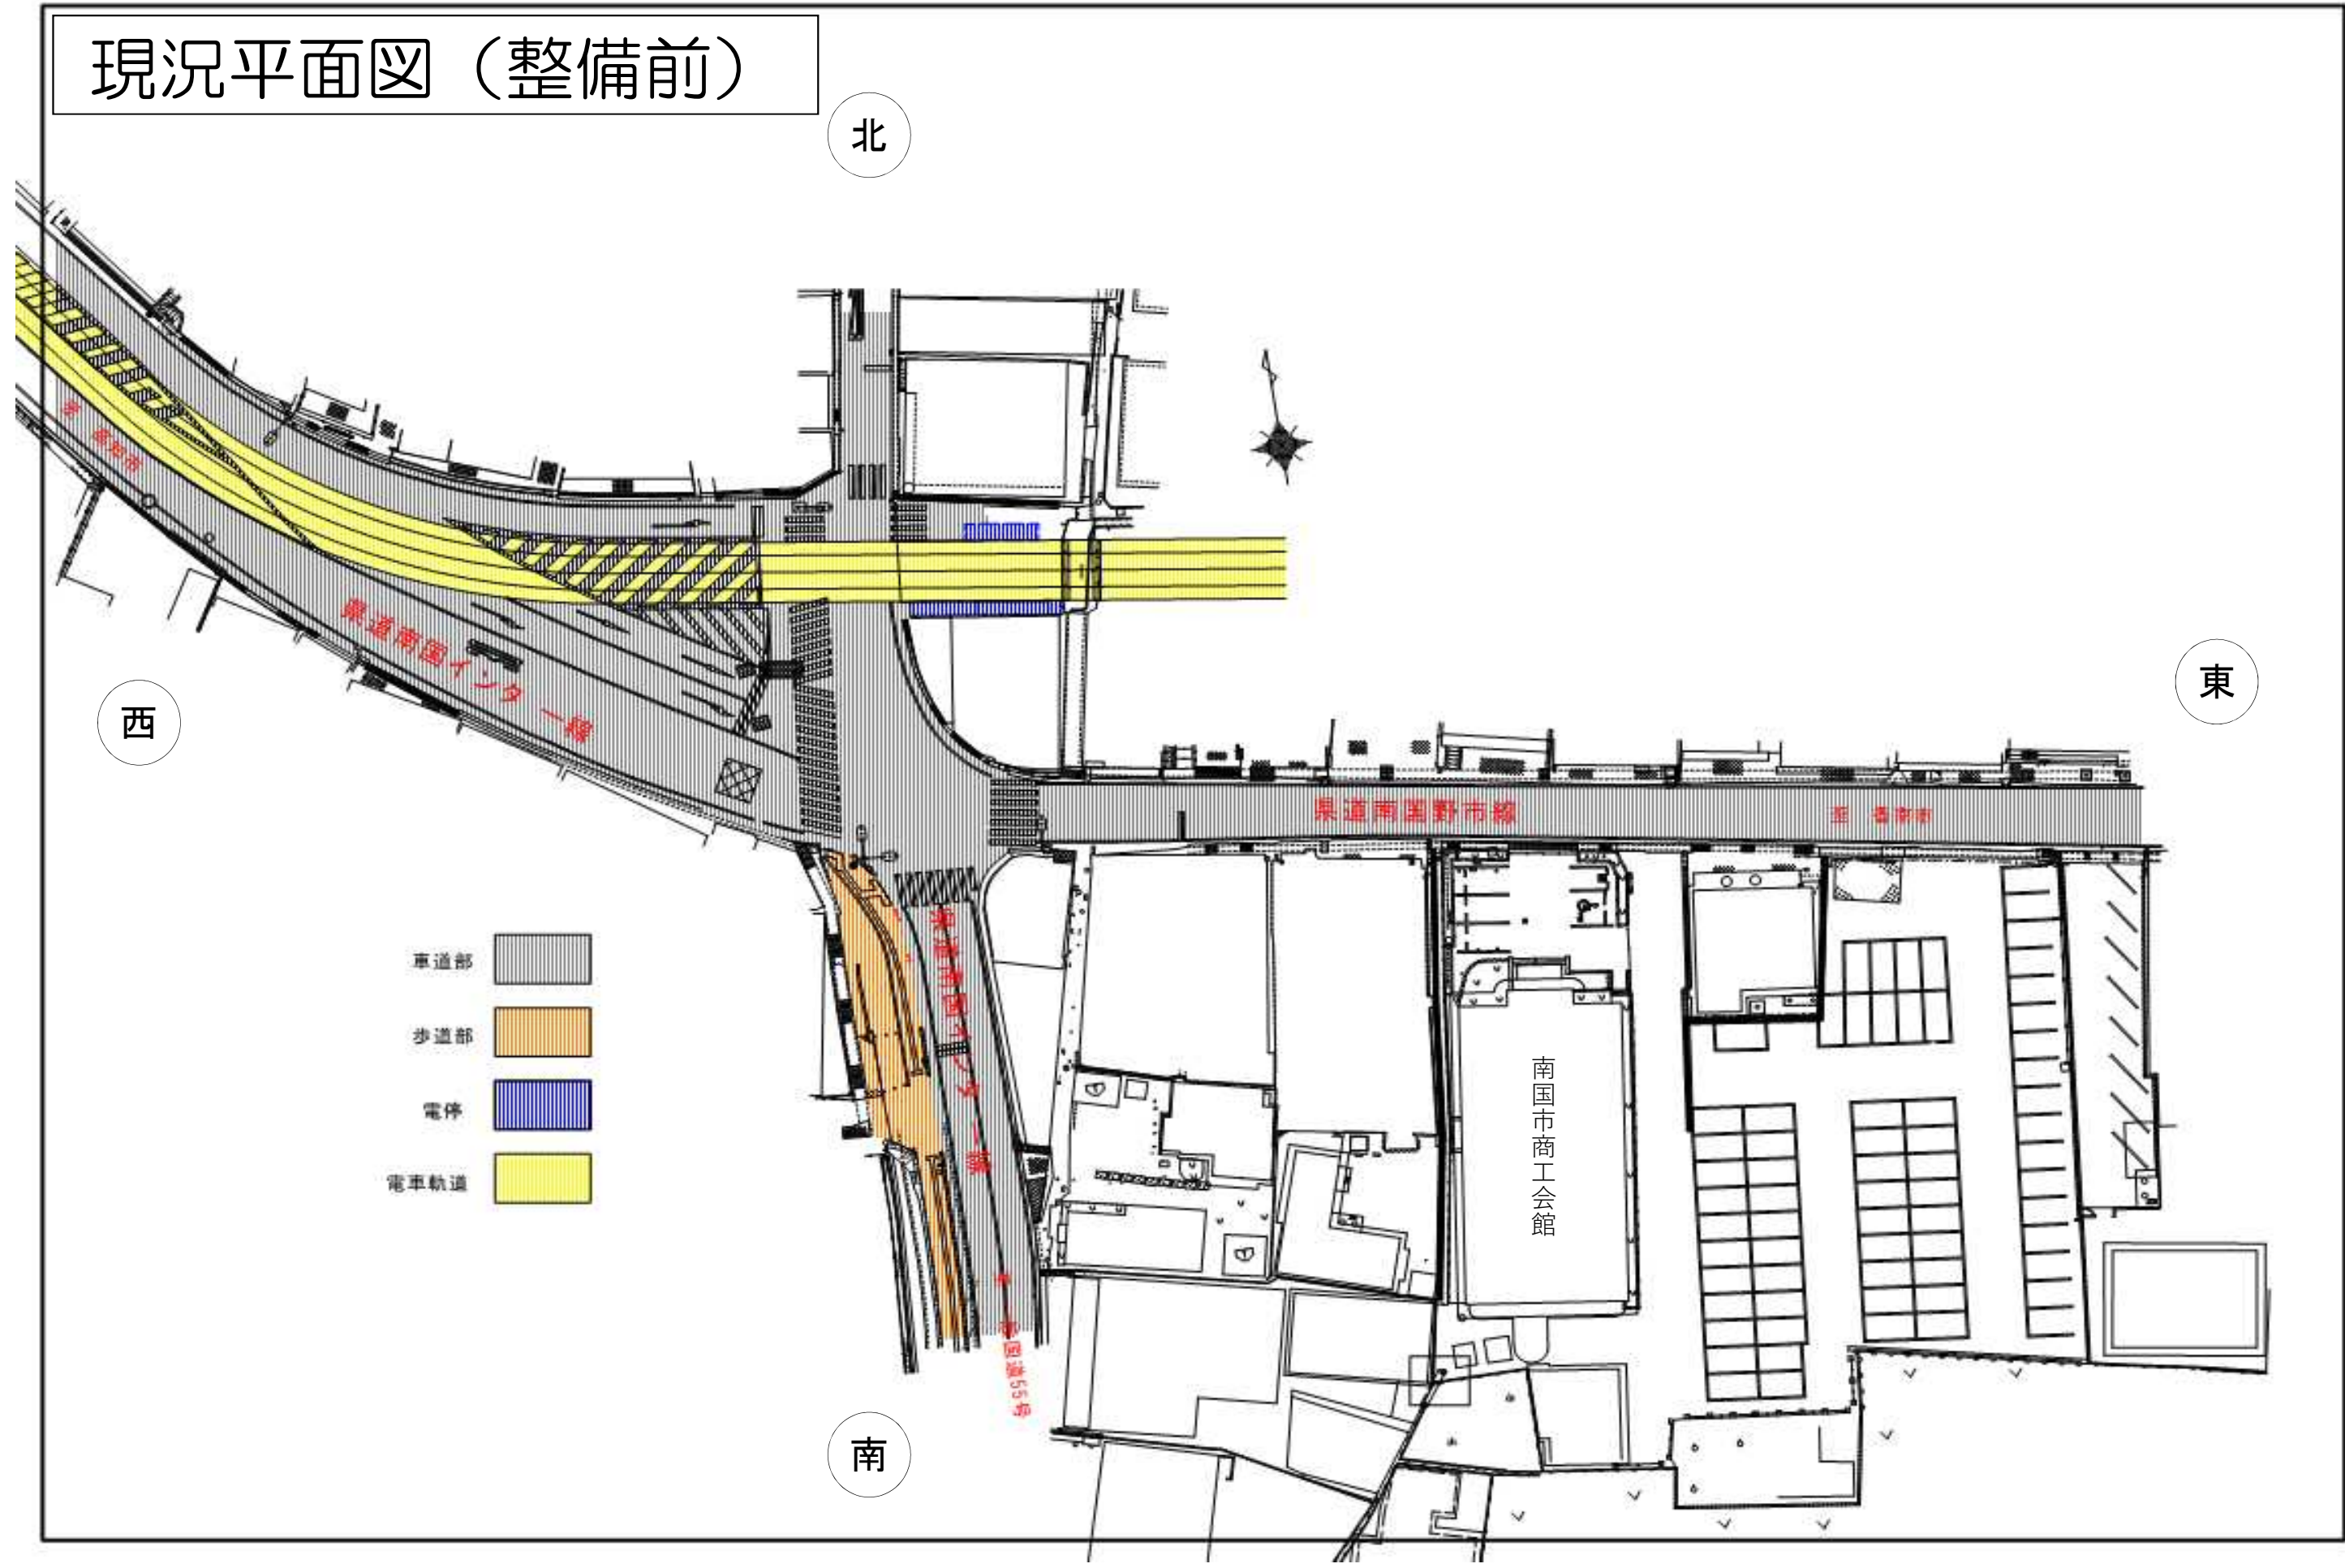

計画平面図

