

区域変更平面図(図面番号1)

S=1:600

E 不明

STNet 志和峰 四

T 東 幹 7

T 東 幹 8

E カミノカエ 24x1

T 東 幹 6

E カミノカエ 23

STNet 志和峰

変更後起点 : 高岡郡四万十町黒石字茶園畑368番2から

変更後 L = 485m

変更前B起点 : 高岡郡四万十町黒石字茶園畑368番2から

変更前B L = 485m

変更前A起点 : 高岡郡四万十町黒石字茶園畑377番から


変更前A L = 410m

図面番号2へ

変更前A : 最小幅員W=3.7m

変更前B : 最小幅員W=9.8m

変更後 : 最小幅員W=9.8m

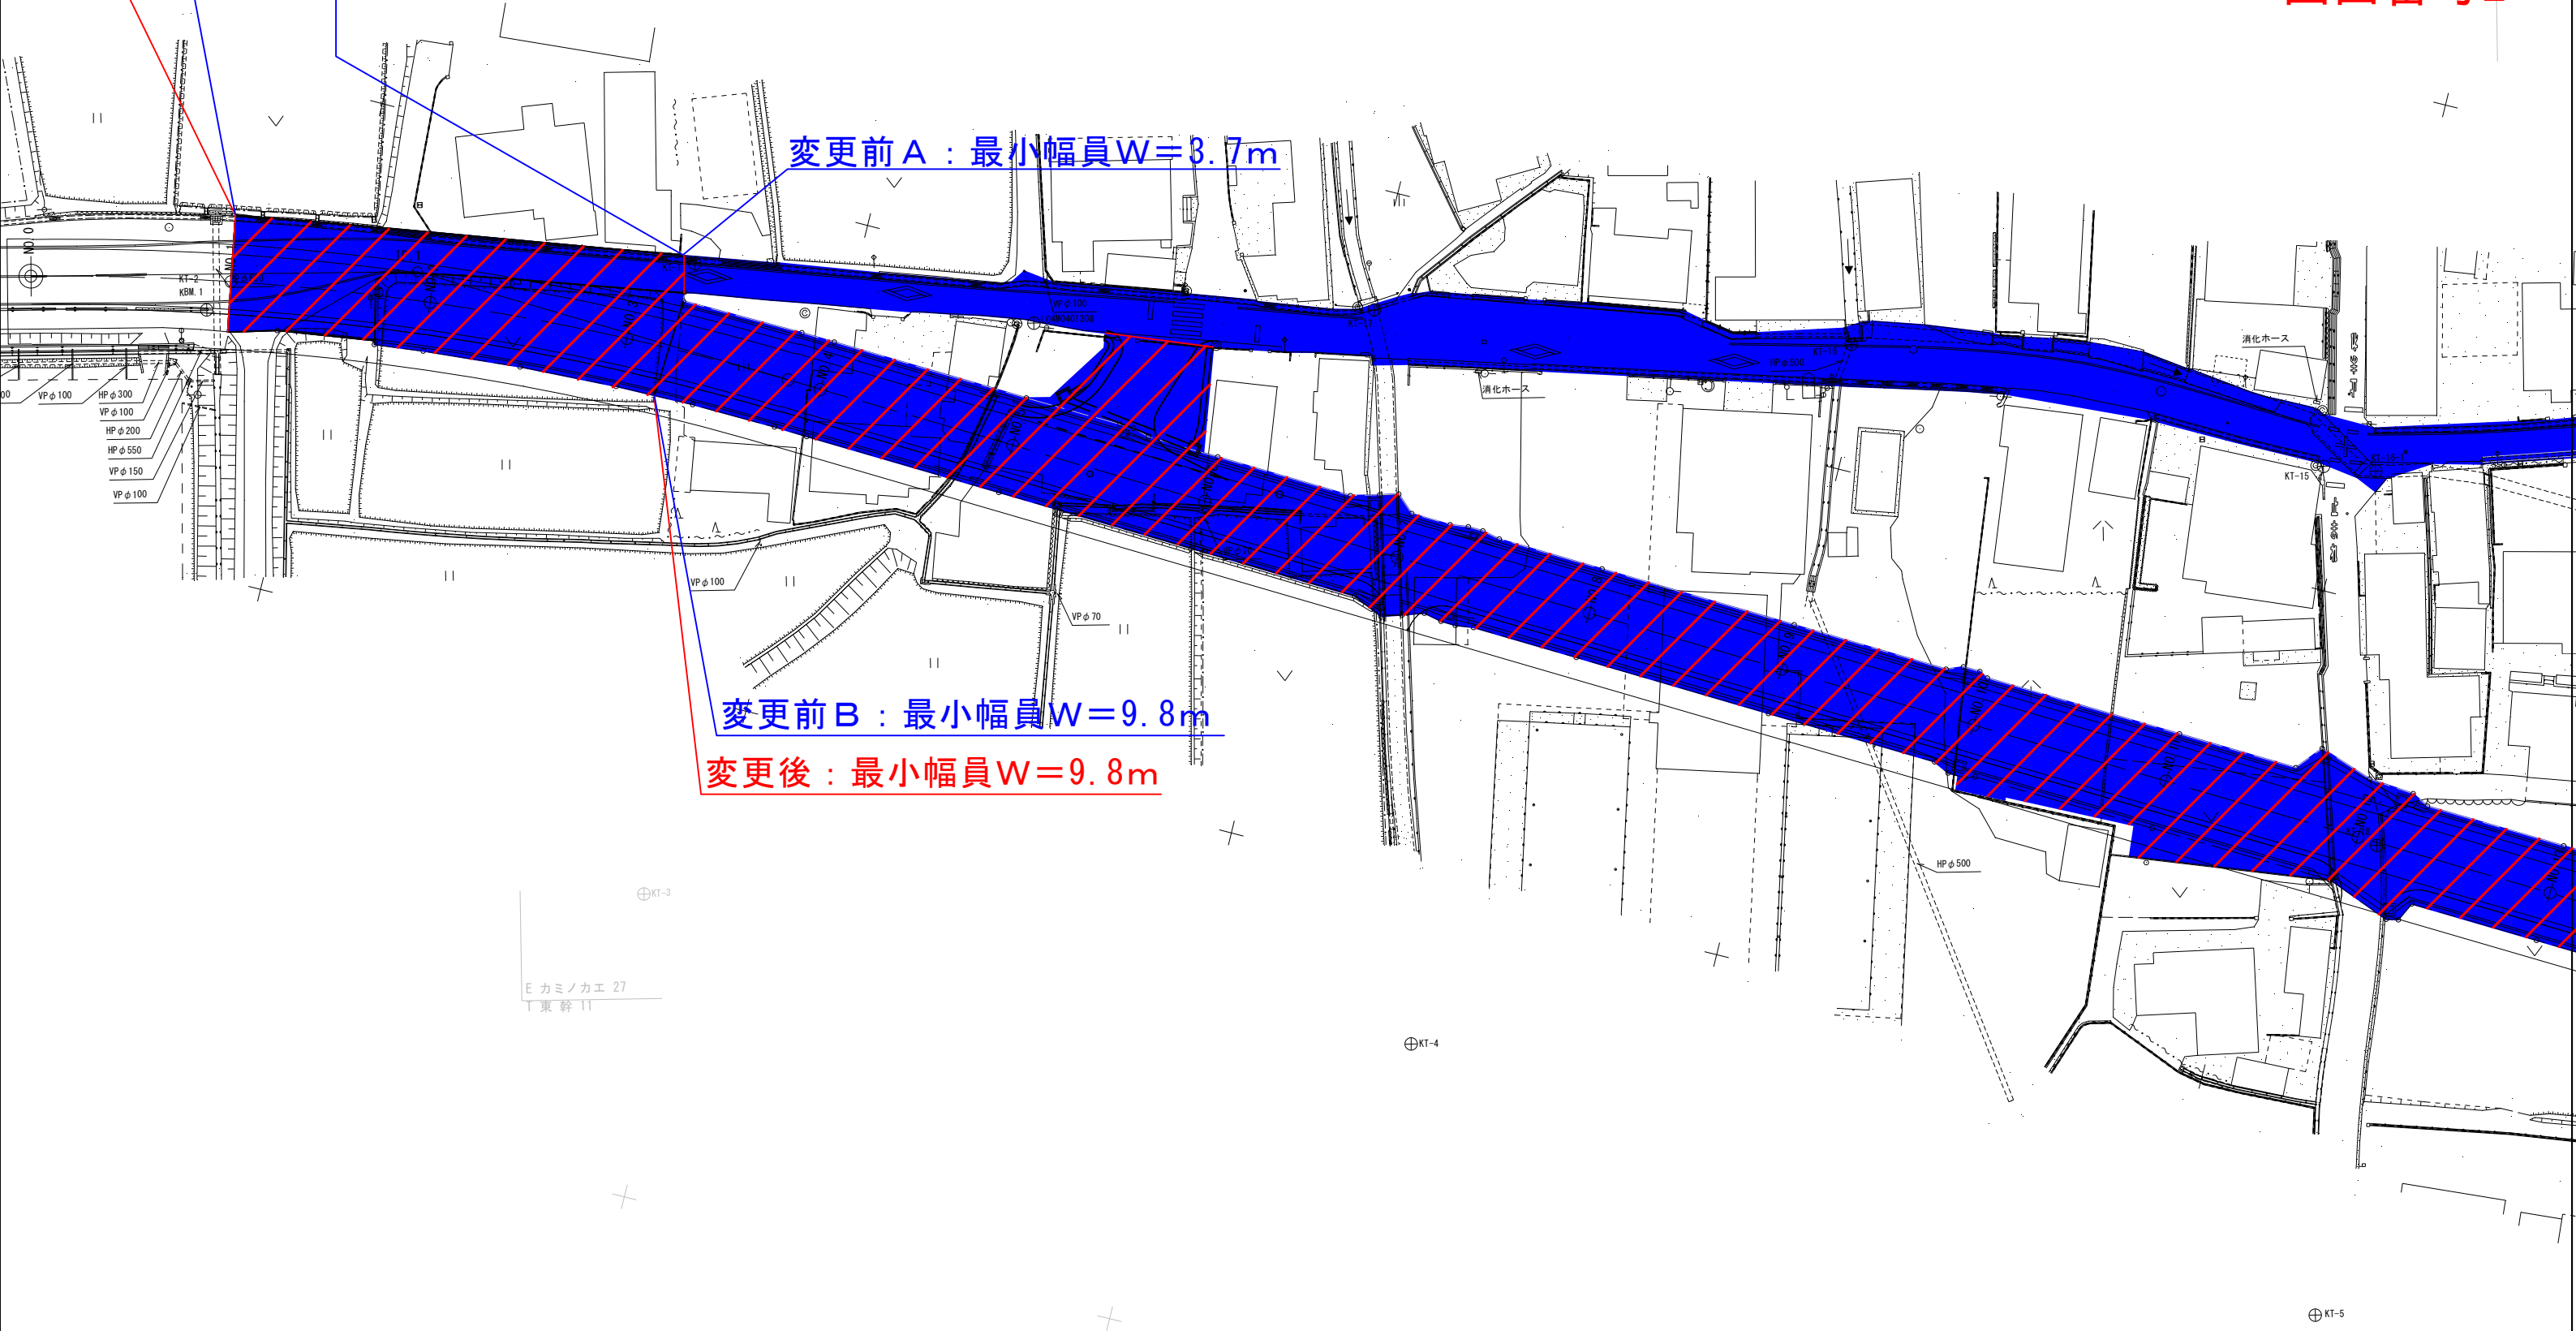

変更後 L=485m

変更後終点：高岡郡四万十町黒石字大桶576番17まで

変更前B L=485m

変更前B終点：高岡郡四万十町黒石字大桶576番17まで

変更前A L=410m

変更前A終点：高岡郡四万十町黒石字大桶576番17まで

図面番号1へ

変更後：最大幅員W=37.0m

変更前B：最大幅員W=37.0m

変更前A：最大幅員W=8.0m

