平面図
（30工区）

S=1:1000

道路設計条件

路　線　名	県道大方大正線
道 路 区 分	第3種第5級（小型道路：1.5車線的整備）
設 計 速 度	V=20km/h（構造令の標準値は40,30または20）
幅　　員	車道(4.00m)+路肩(0.50m×2)= 全幅(5.00m)
最小曲線半径	R=15.0m以上
最 小 曲 線 長	CL=40.0m以上
縦 断 勾 配	I=9.0%以下
横 断 勾 配	標準 I=1.5%(片側1車線の場合)

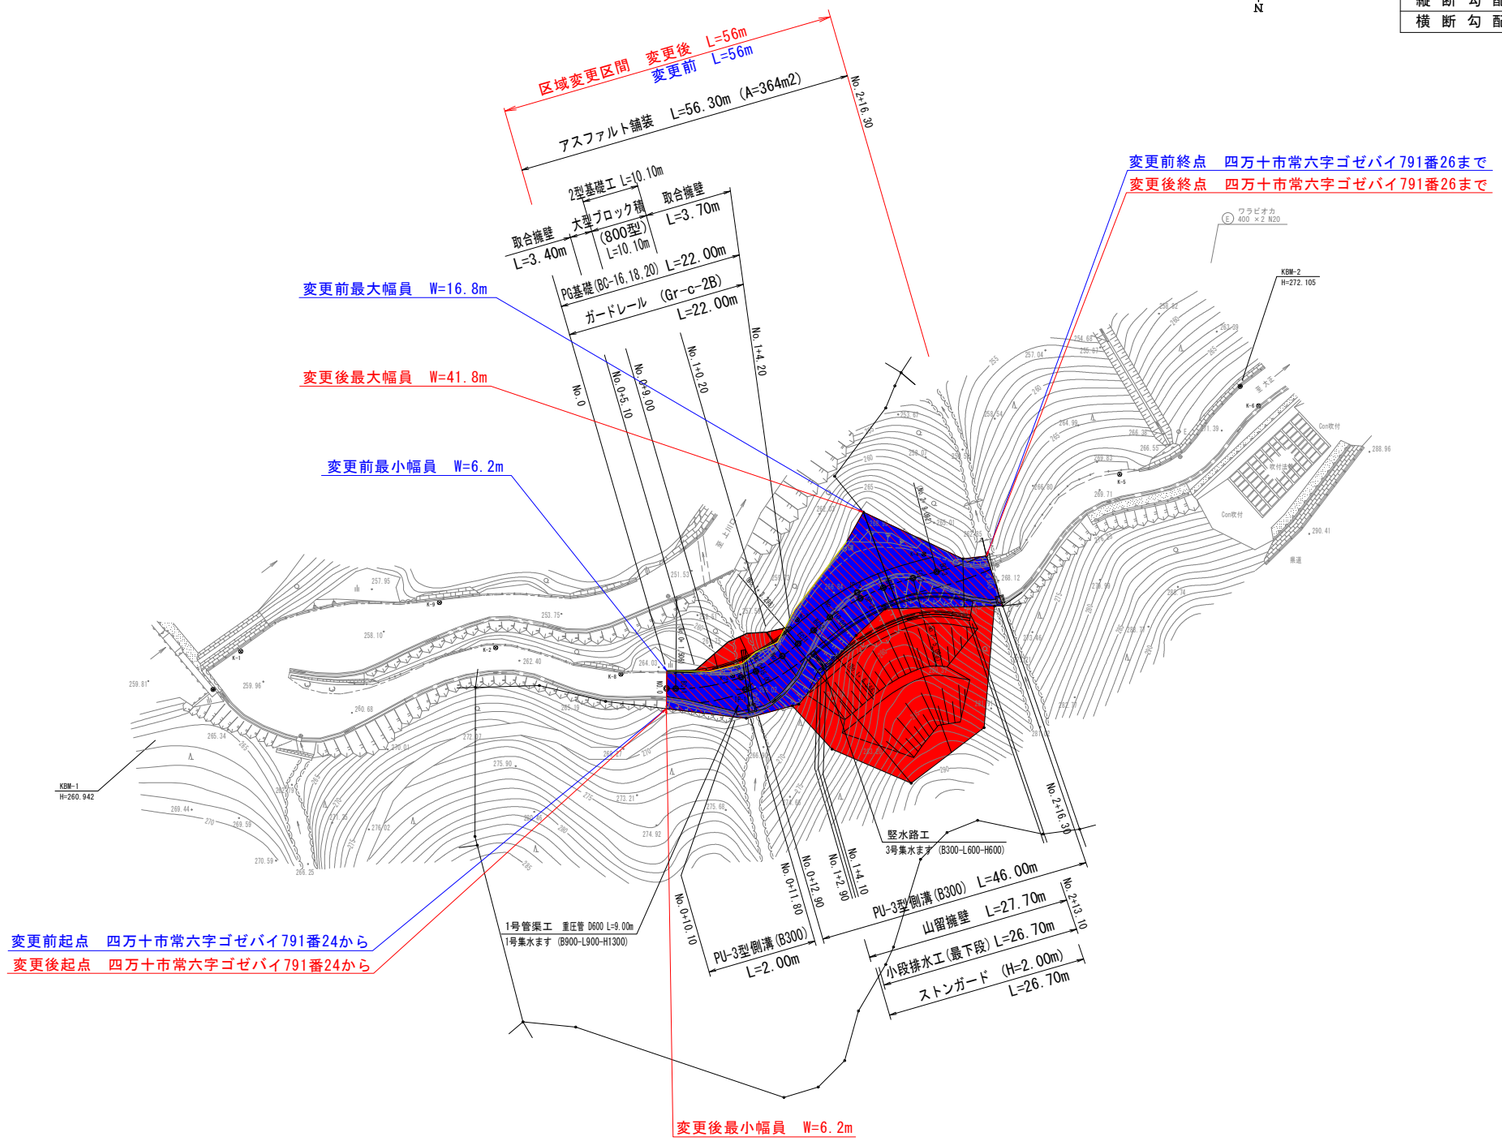

IP-1	IP-2	IP-3	IP-4	IP-5
IA= 41-37-12	IA= 26-32-46	IA= 24-05-43	IA= 25-54-34	IA= 33-37-33
R = 30.000	R = 40.000	R = 50.000	R = 30.000	R = 30.000
TL= 11.402	TL= 9.436	TL= 10.671	TL= 6.901	TL= 9.065
CL= 21.792	CL= 18.533	CL= 21.027	CL= 13.566	CL= 17.606
SL= 2.094	SL= 1.098	SL= 1.126	SL= 0.784	SL= 1.340

30工区

高　知　県			
工事種別			
図面名称	平面図	縮尺	1:1000
路線河川名	県道大方大正線		
工事箇所	高知県 四万十市 常六		
設計種別		図 面 番 号	1/1
事務所名	幡多土木事務所		
会 社 名			