

区域変更図

(高知県幡多郡黒潮町御坊畑地内)
S=1:500



最小幅員


変更前 : W= 3.1m
変更後 : W= 9.0m

最大幅員

変更前 : W=10.4m
変更後 : W=15.1m

変更前 延長 L=80m

変更後 延長 L=80m

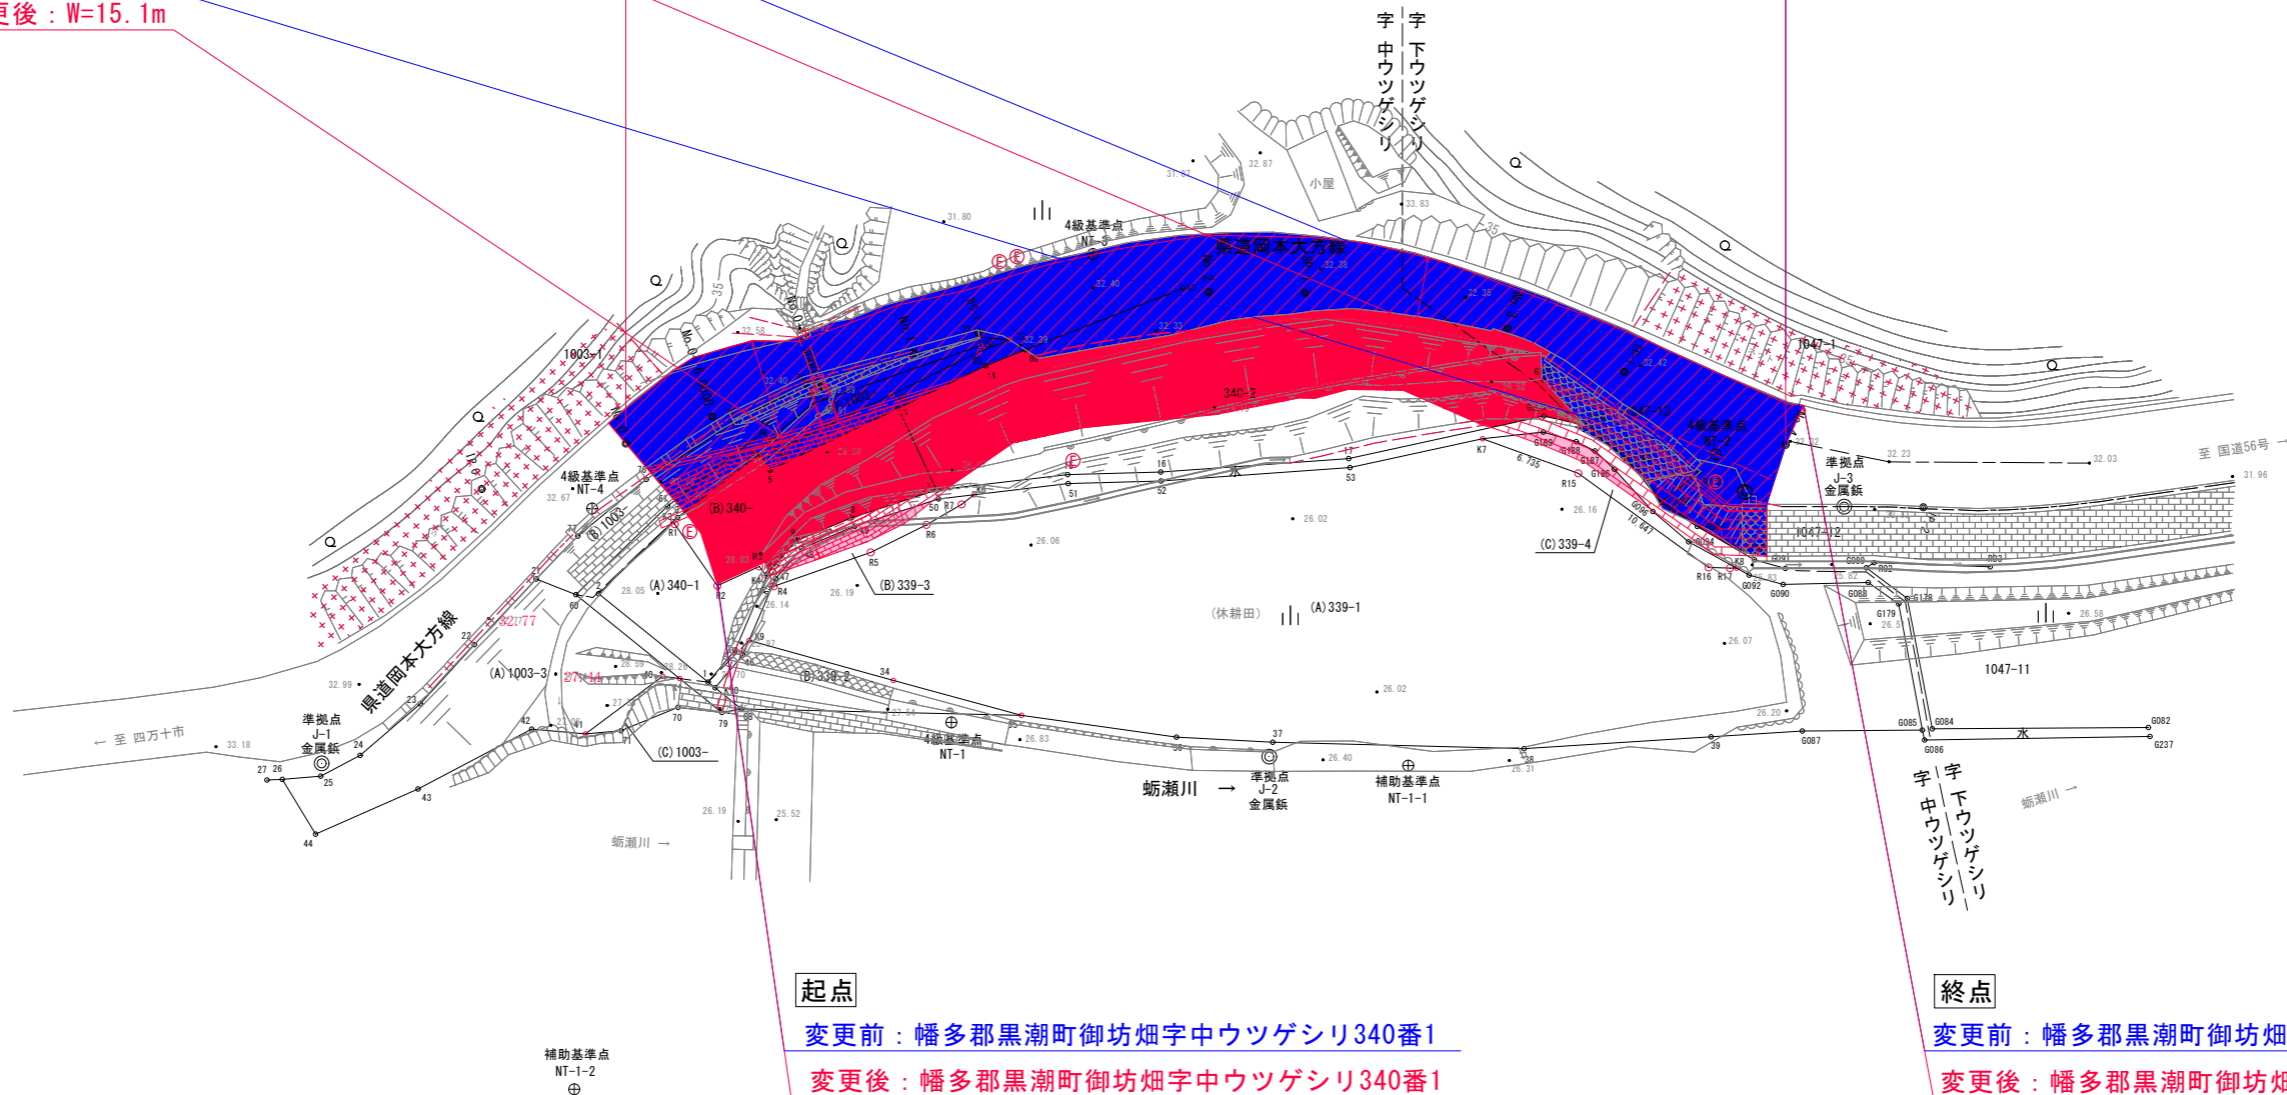

起点
変更前 : 幡多郡黒潮町御坊畑字中ウツゲシリ340番1
変更後 : 幡多郡黒潮町御坊畑字中ウツゲシリ340番1

終点
変更前 : 幡多郡黒潮町御坊畑字下ウツゲシリ1047番1地先
変更後 : 幡多郡黒潮町御坊畑字下ウツゲシリ1047番1地先

世界測地系 IV系			
高 知 県			
工事種別			
図面名称	区域変更図	縮尺	1:500
路線名	県道岡本大方線		
工事箇所	高知県 幡多郡 黒潮町 御坊畑地内		
設計種別			
事務所名	幡多土木事務所	図面番号	
会社名			