

区域変更図

土佐郡大川村大北川
(大北川2工区)

S=1:500 (A3)




変更後終点：土佐郡大川村大北川字シイ22番3まで

変更前終点：土佐郡大川村大北川字シイ22番3まで

変更前起点：土佐郡大川村大北川字シイ210番3から

変更後起点：土佐郡大川村大北川字シイ210番3から

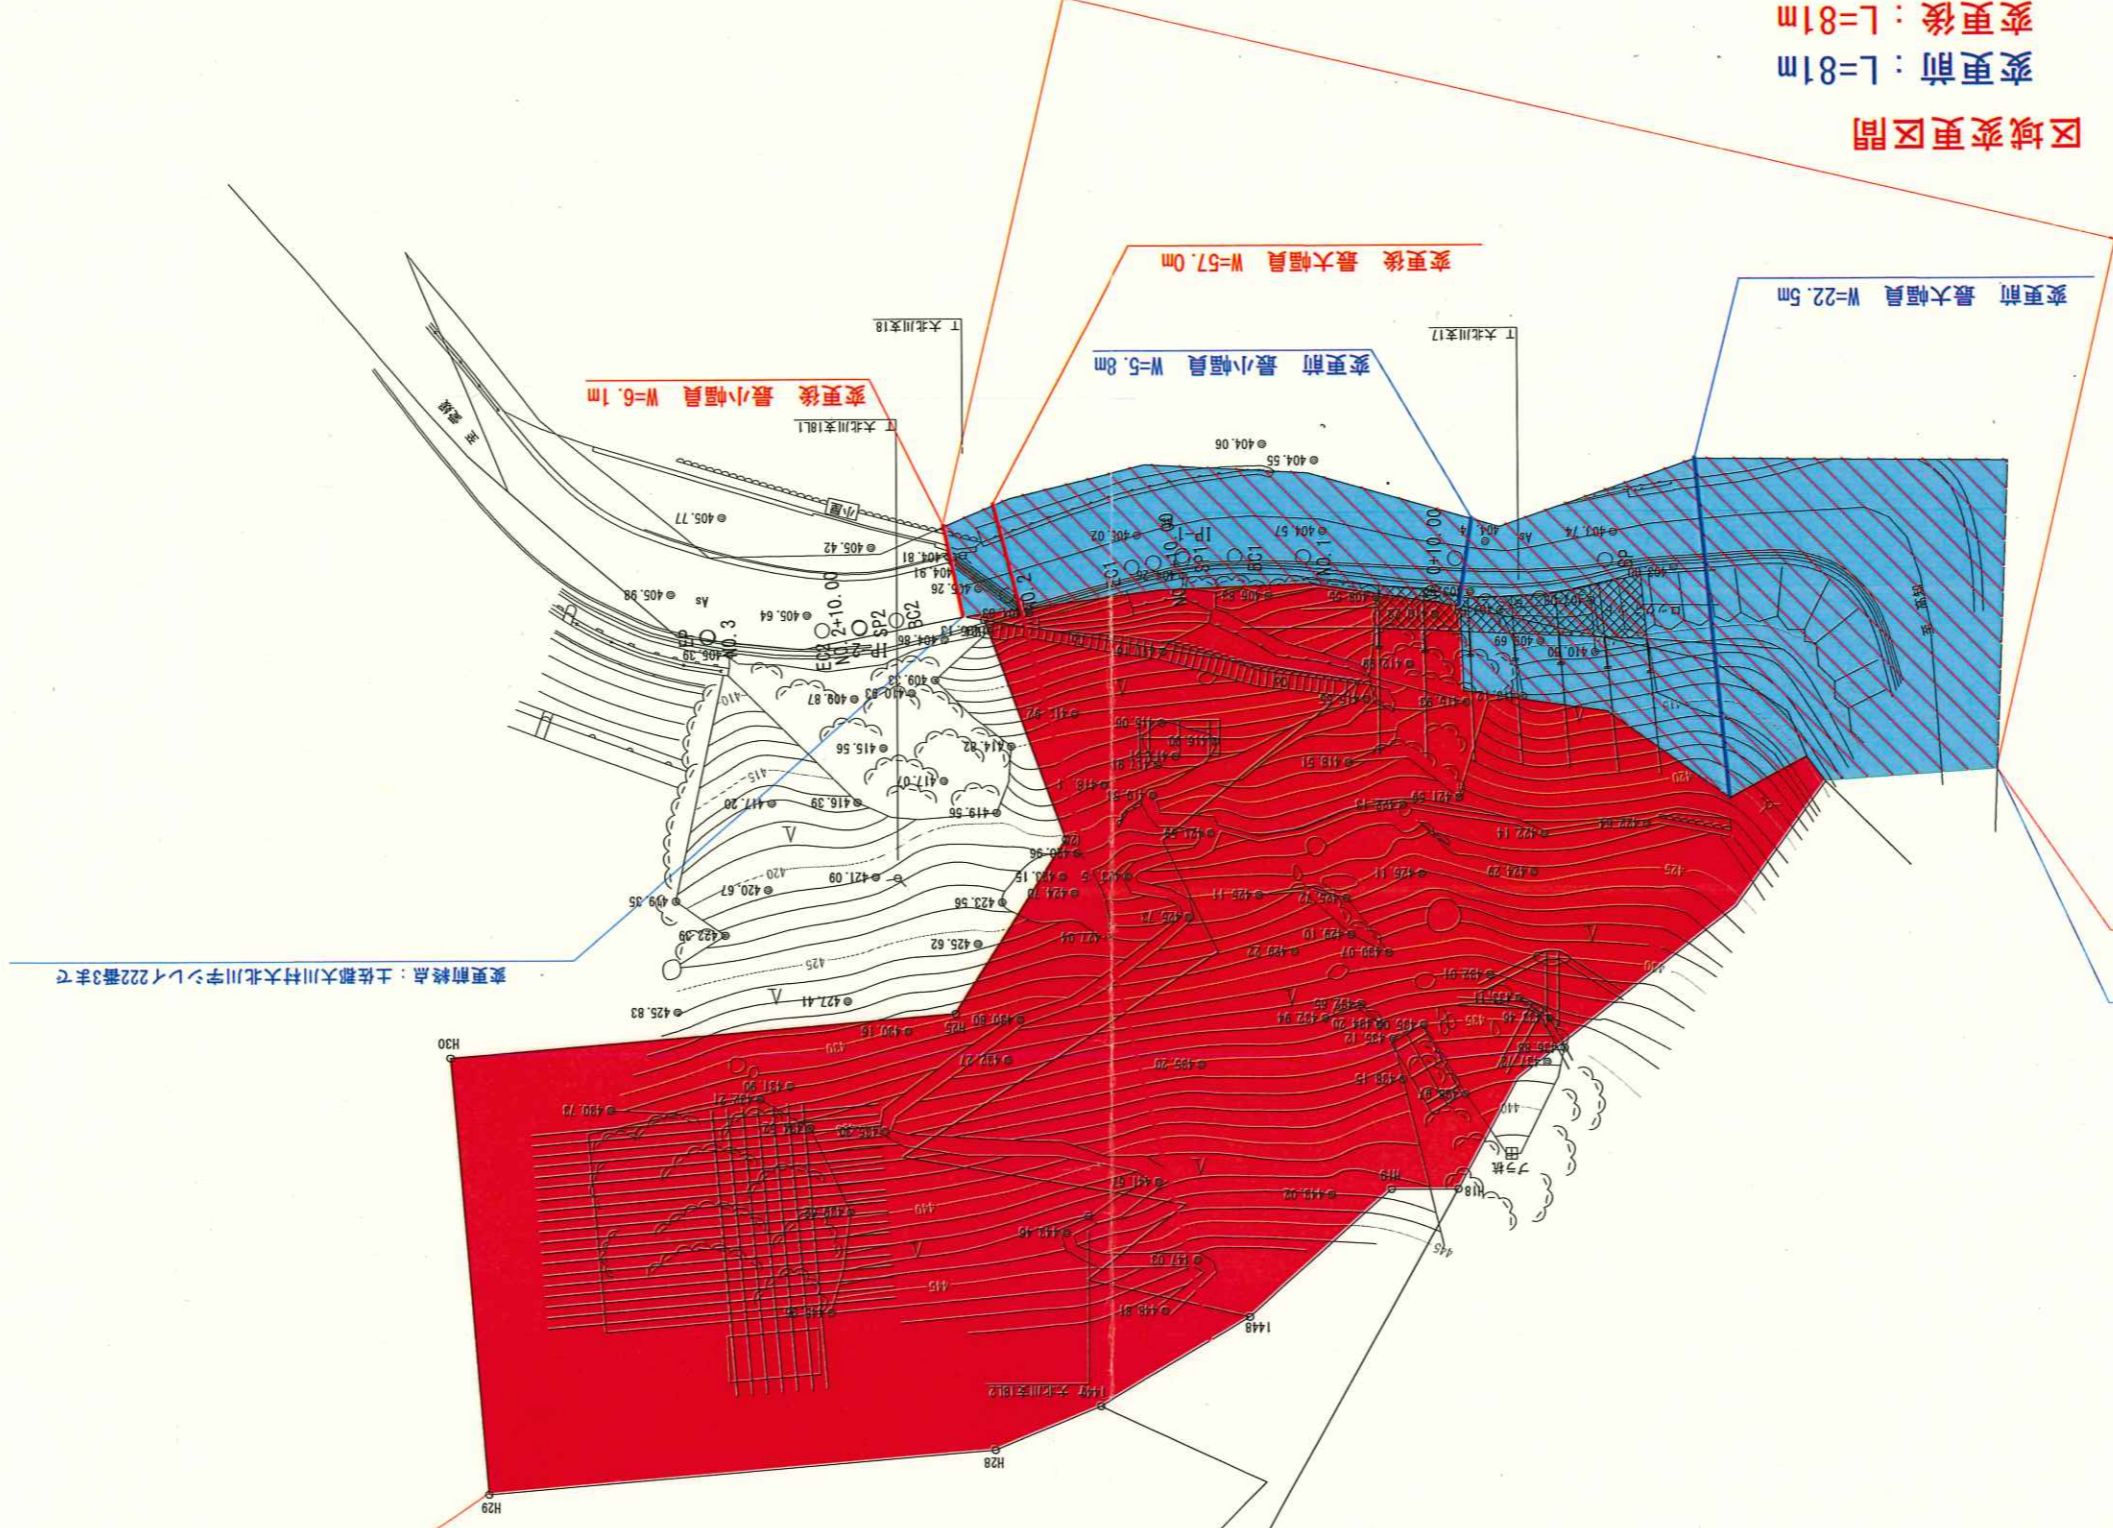

区域変更区間
変更前：L=81m
変更後：L=81m