
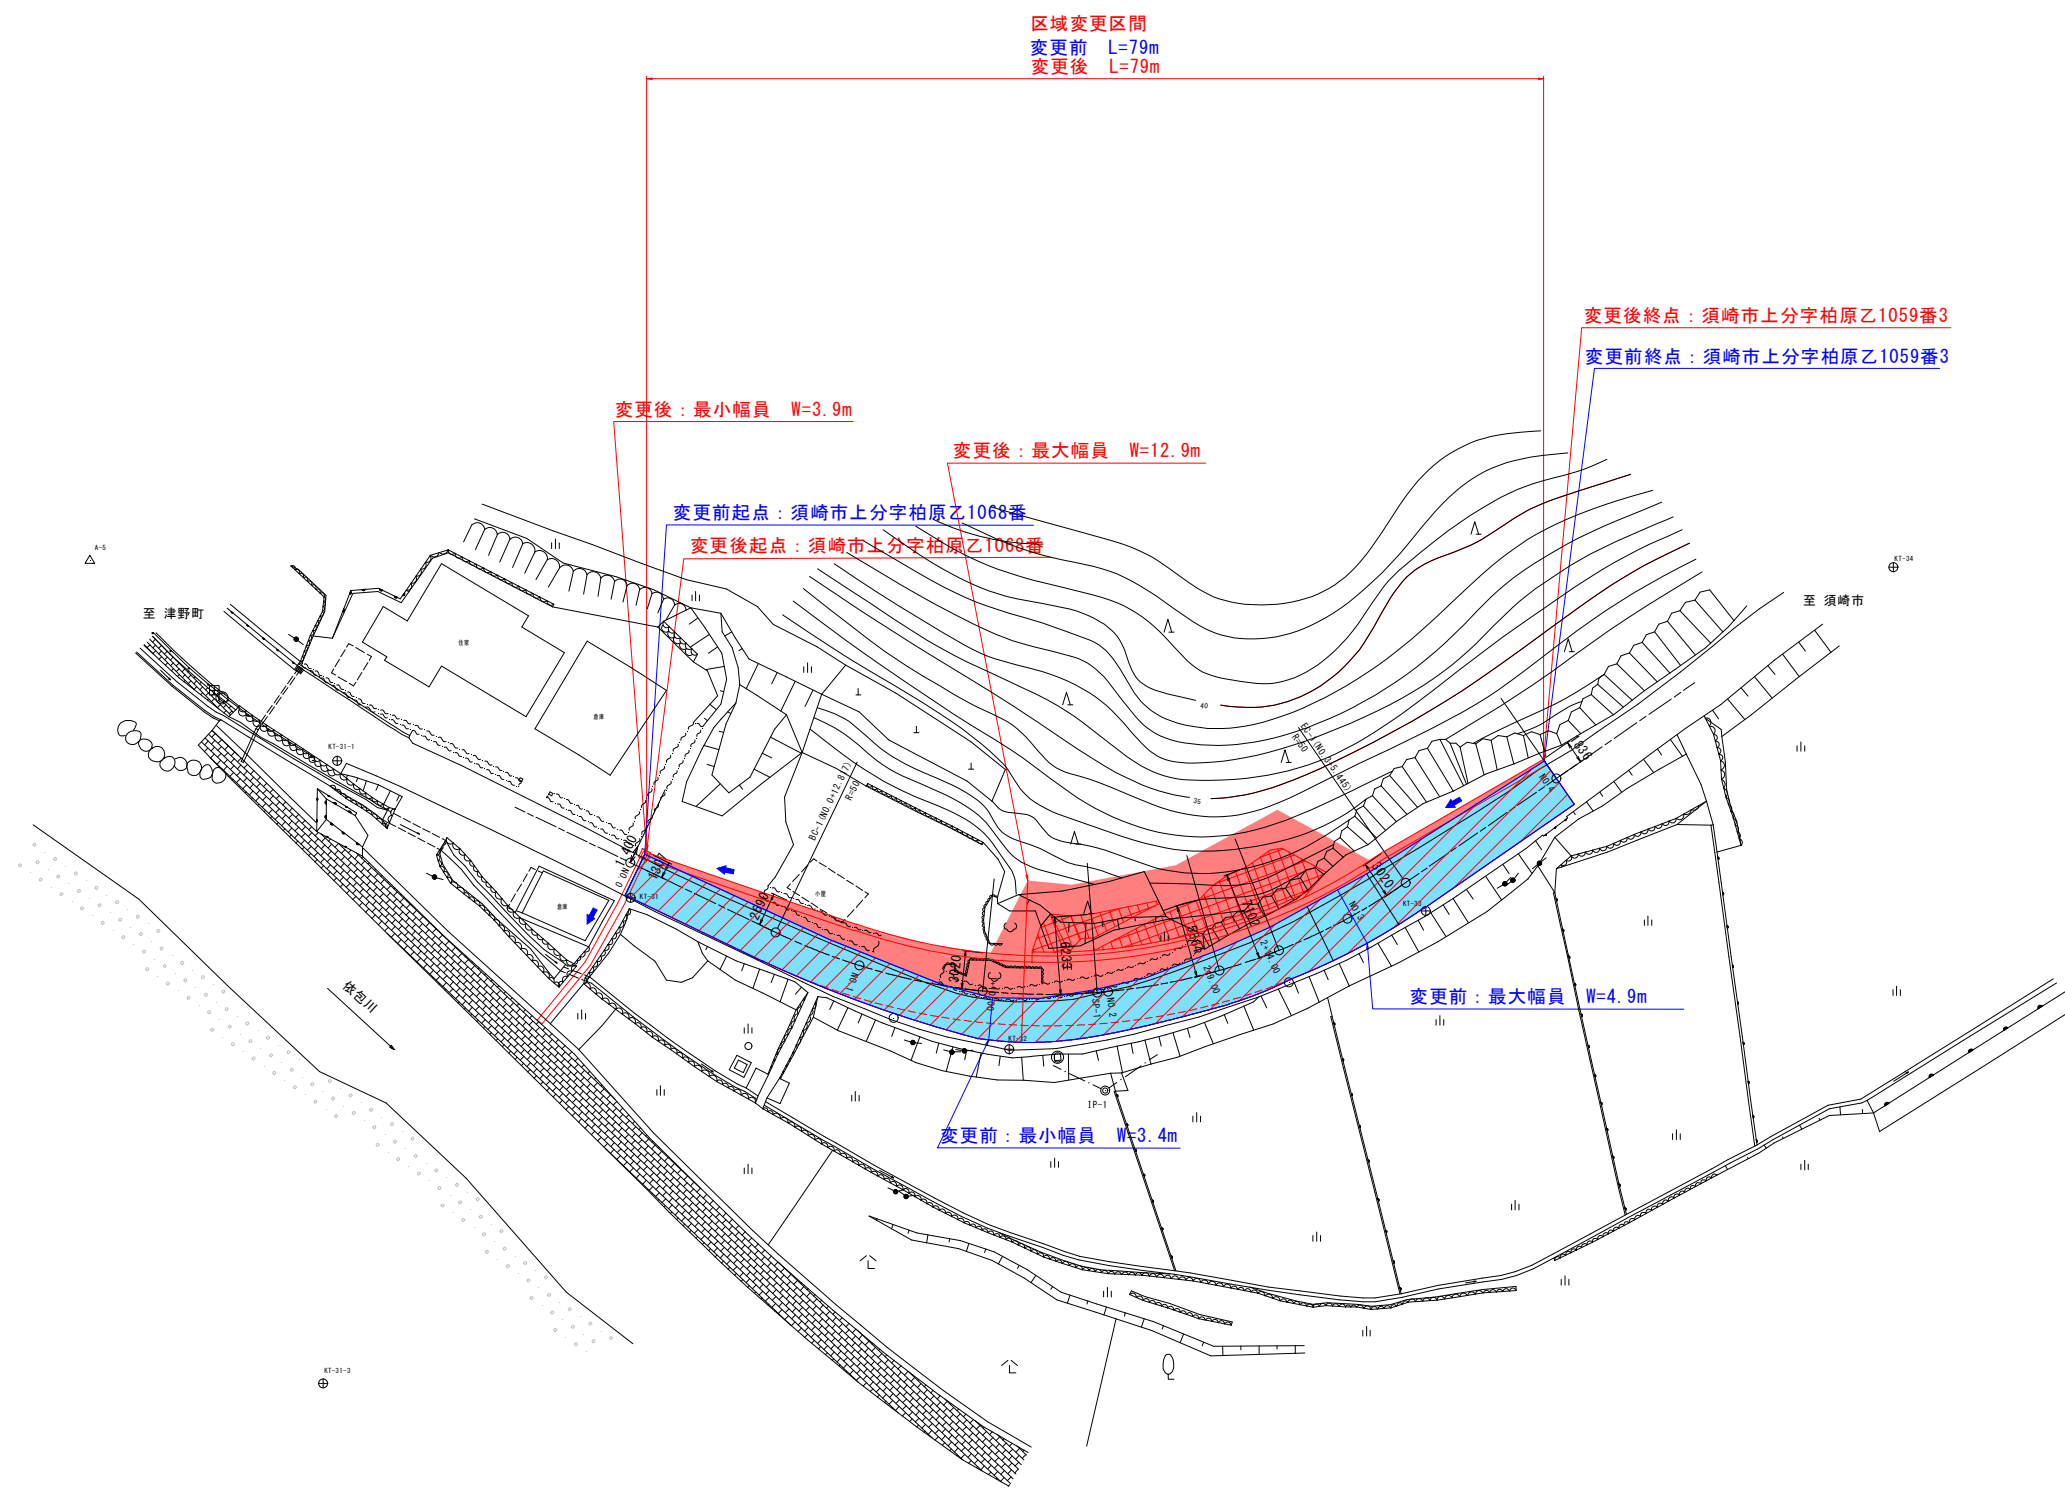


平面図 H=1/600

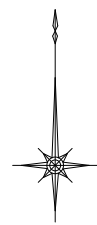

区域変更区間
 変更前 L=79m
 変更後 L=79m

変更後終点：須崎市上分字柏原乙1059番3
 変更前終点：須崎市上分字柏原乙1059番3

変更後：最小幅員 W=3.9m

変更後：最大幅員 W=12.9m

変更前起点：須崎市上分字柏原乙1068番
 変更後起点：須崎市上分字柏原乙1068番

変更前：最大幅員 W=4.9m

変更前：最小幅員 W=3.4m

高 知 県			
工事種別	工 事		号
図面名称	平面図	縮 尺	1/300
路線河川名	県道萩中須崎線		
工事箇所	高知県 須崎市 上分		
設計種別		図 面	1
事務所名	高知県須崎土木事務所	番 号	1
会社名			