


平面図 H=1/600

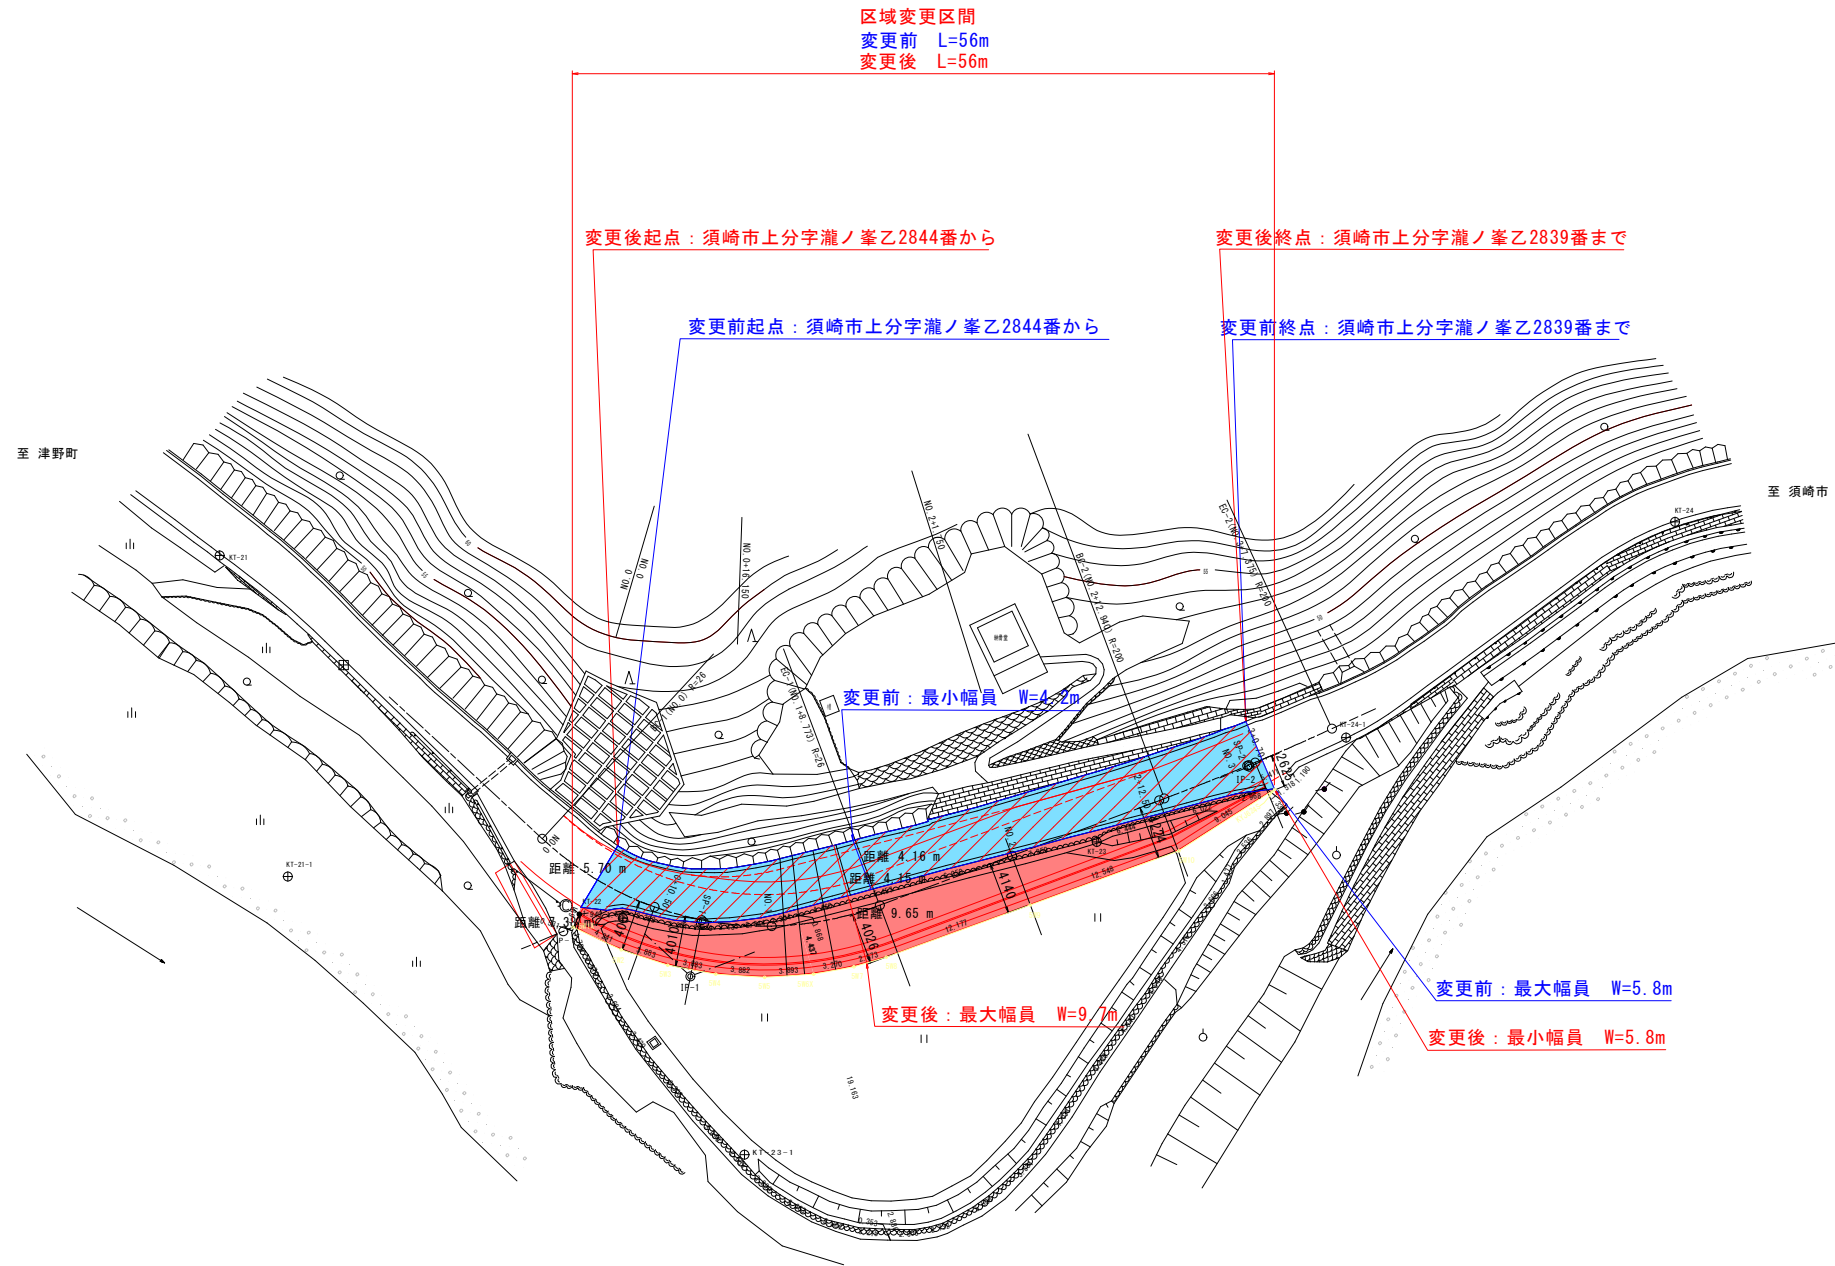

高 知 県			
工事種別	工 事		号
図面名称	平面図	縮 尺	1/300
路線河川名	県道萩中須崎線		
工事箇所	高知県 須崎市 上分		
設計種別		図 面	1
事務所名	高知県須崎土木事務所	番 号	1
会社名			