









# 総括図

S=1:10,000

凡 例	
——	都市計画区域
	公共下水道
	土地区画整理
	公園及緑地
	都市計画道路
3.5.1 線	名 称
	幅 員
	終末処理場
	インターチェンジ

 

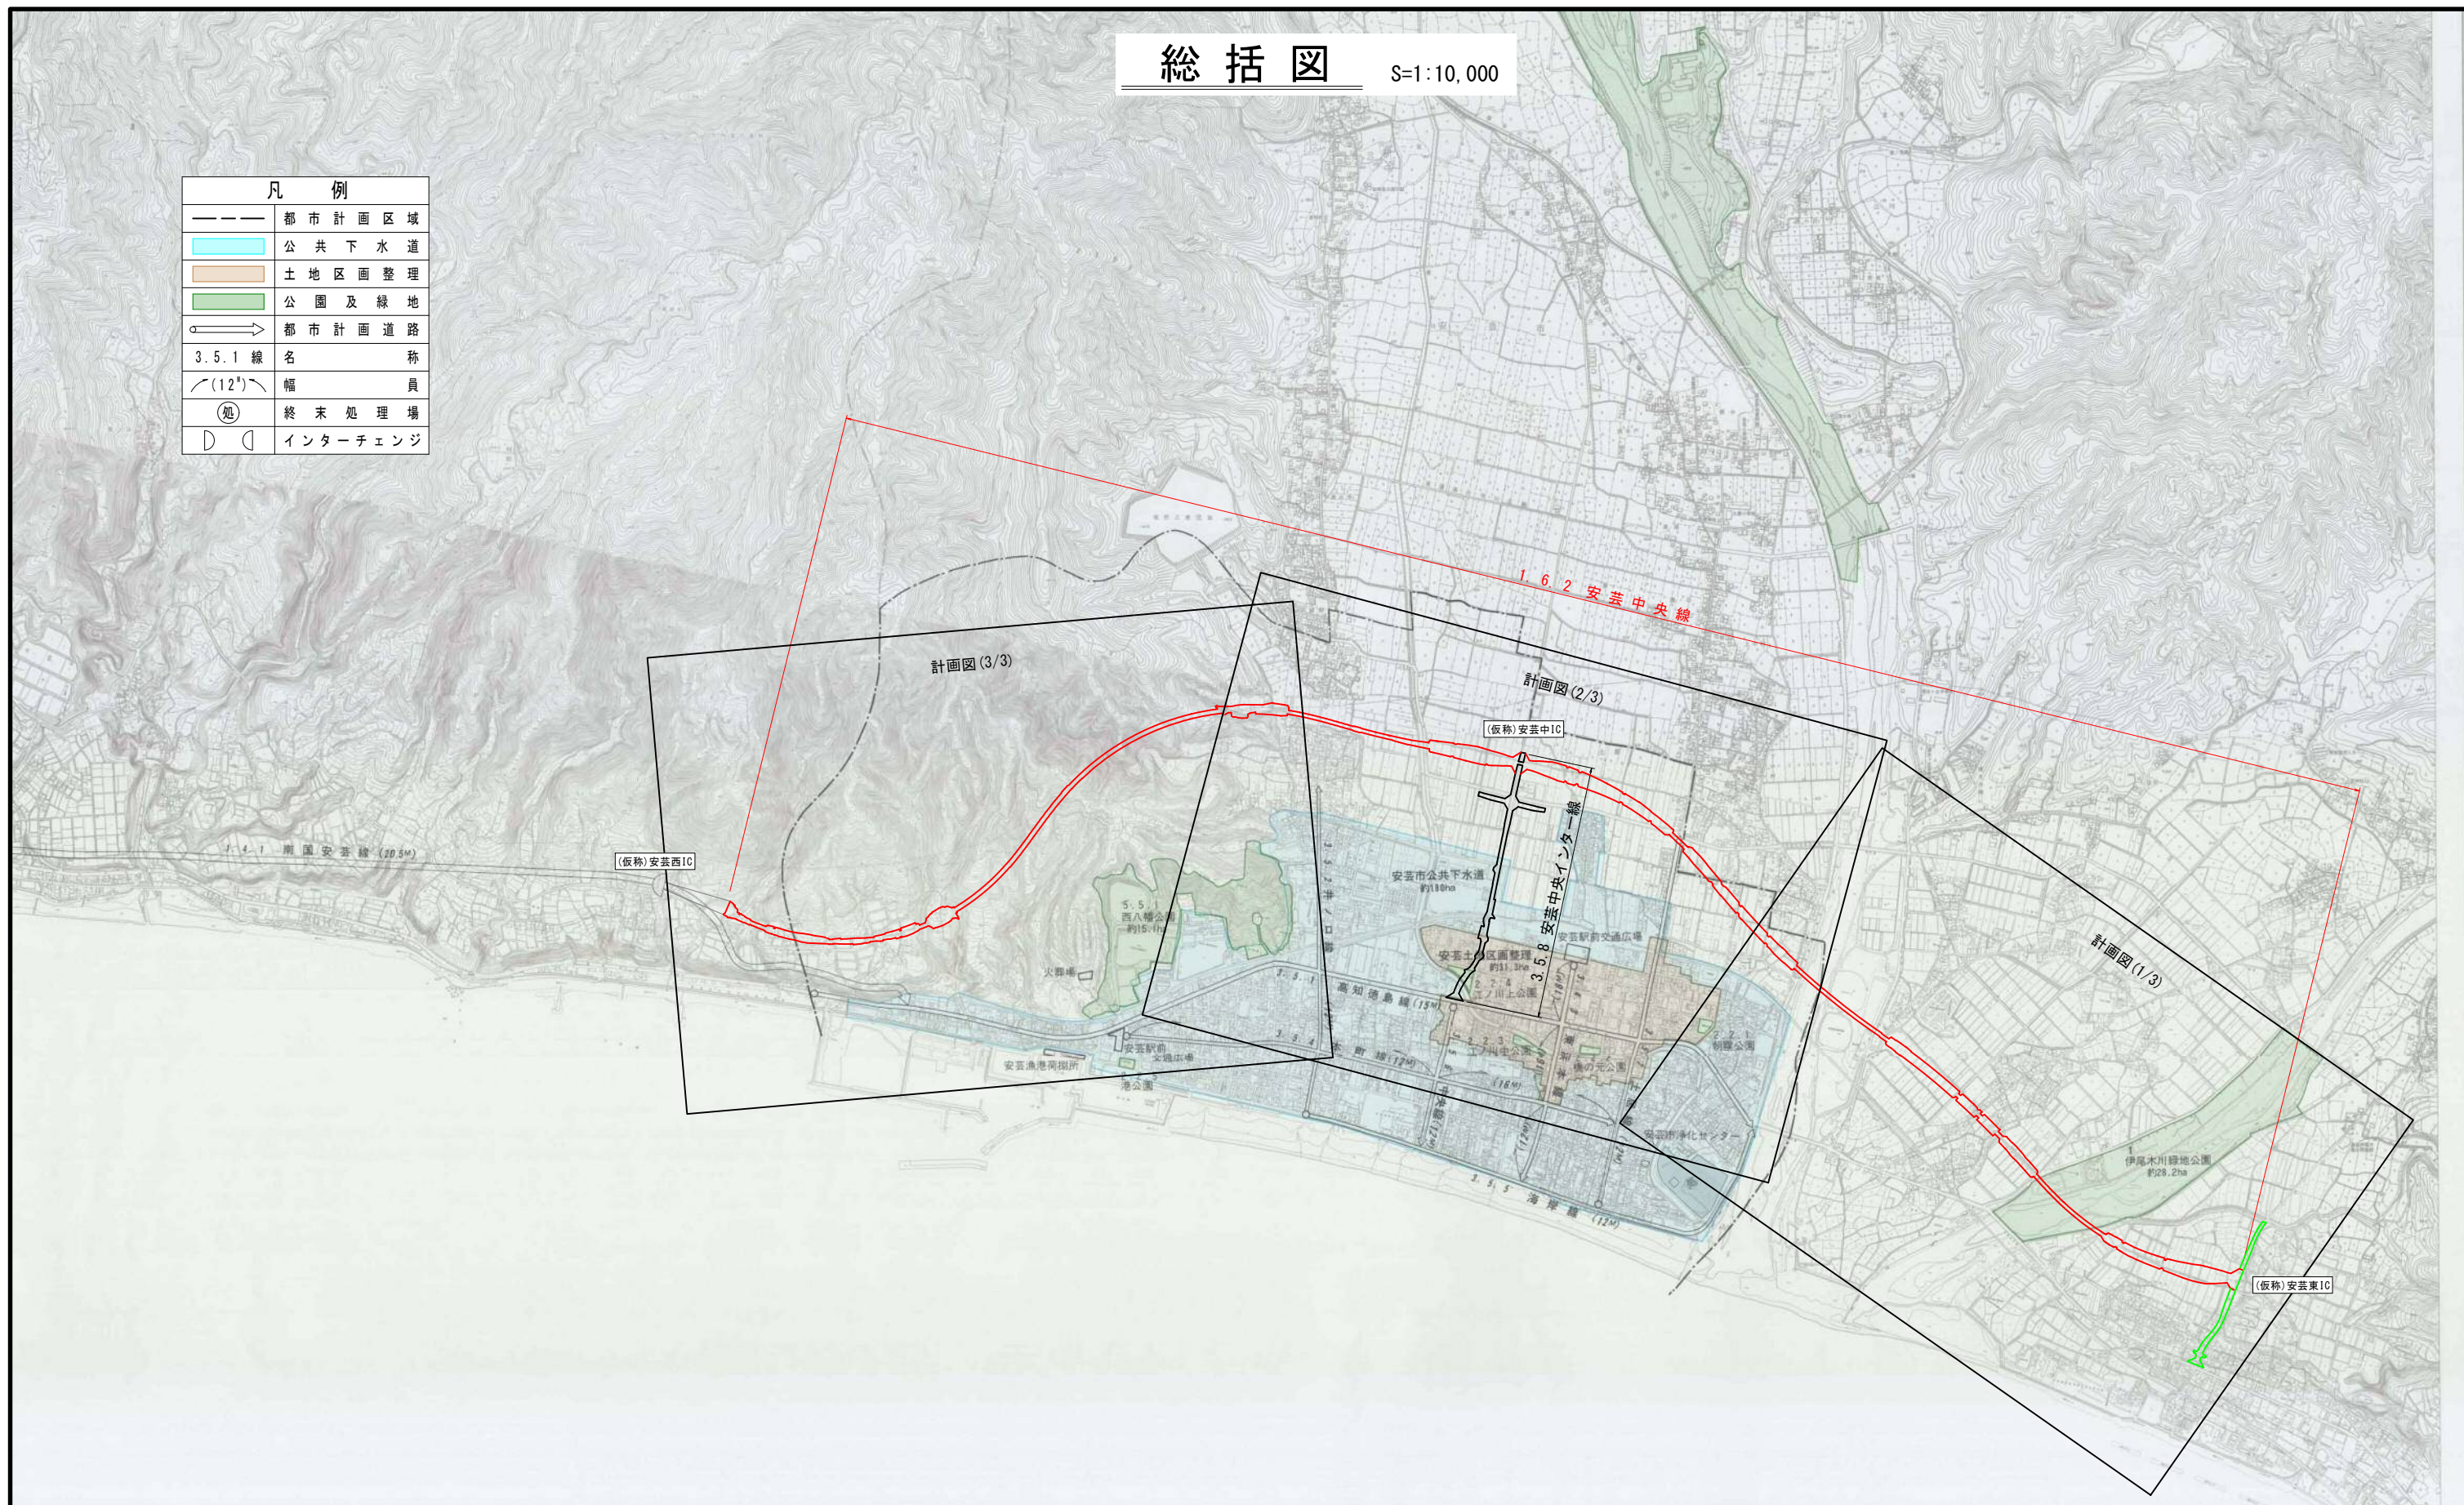法定図書	
都市計画区域名	安芸都市計画区域
路線名	1.6.2 安芸中央線
図面の種類	総括図
縮尺	1/10,000
図面番号	4 葉之内 1