


# 高知広域都市計画総括図

④

※この図面掲載の都市計画で定められている事項は、令和4年3月現在のものです。  
※この総括図は、おおむねの区域を表示しているものであり、都市計画区域は字名で、その他のものは計画図(1/2,500)で確認することが必要です。詳細については高知県土木部都市計画課又は当該市町村へお問い合わせください。

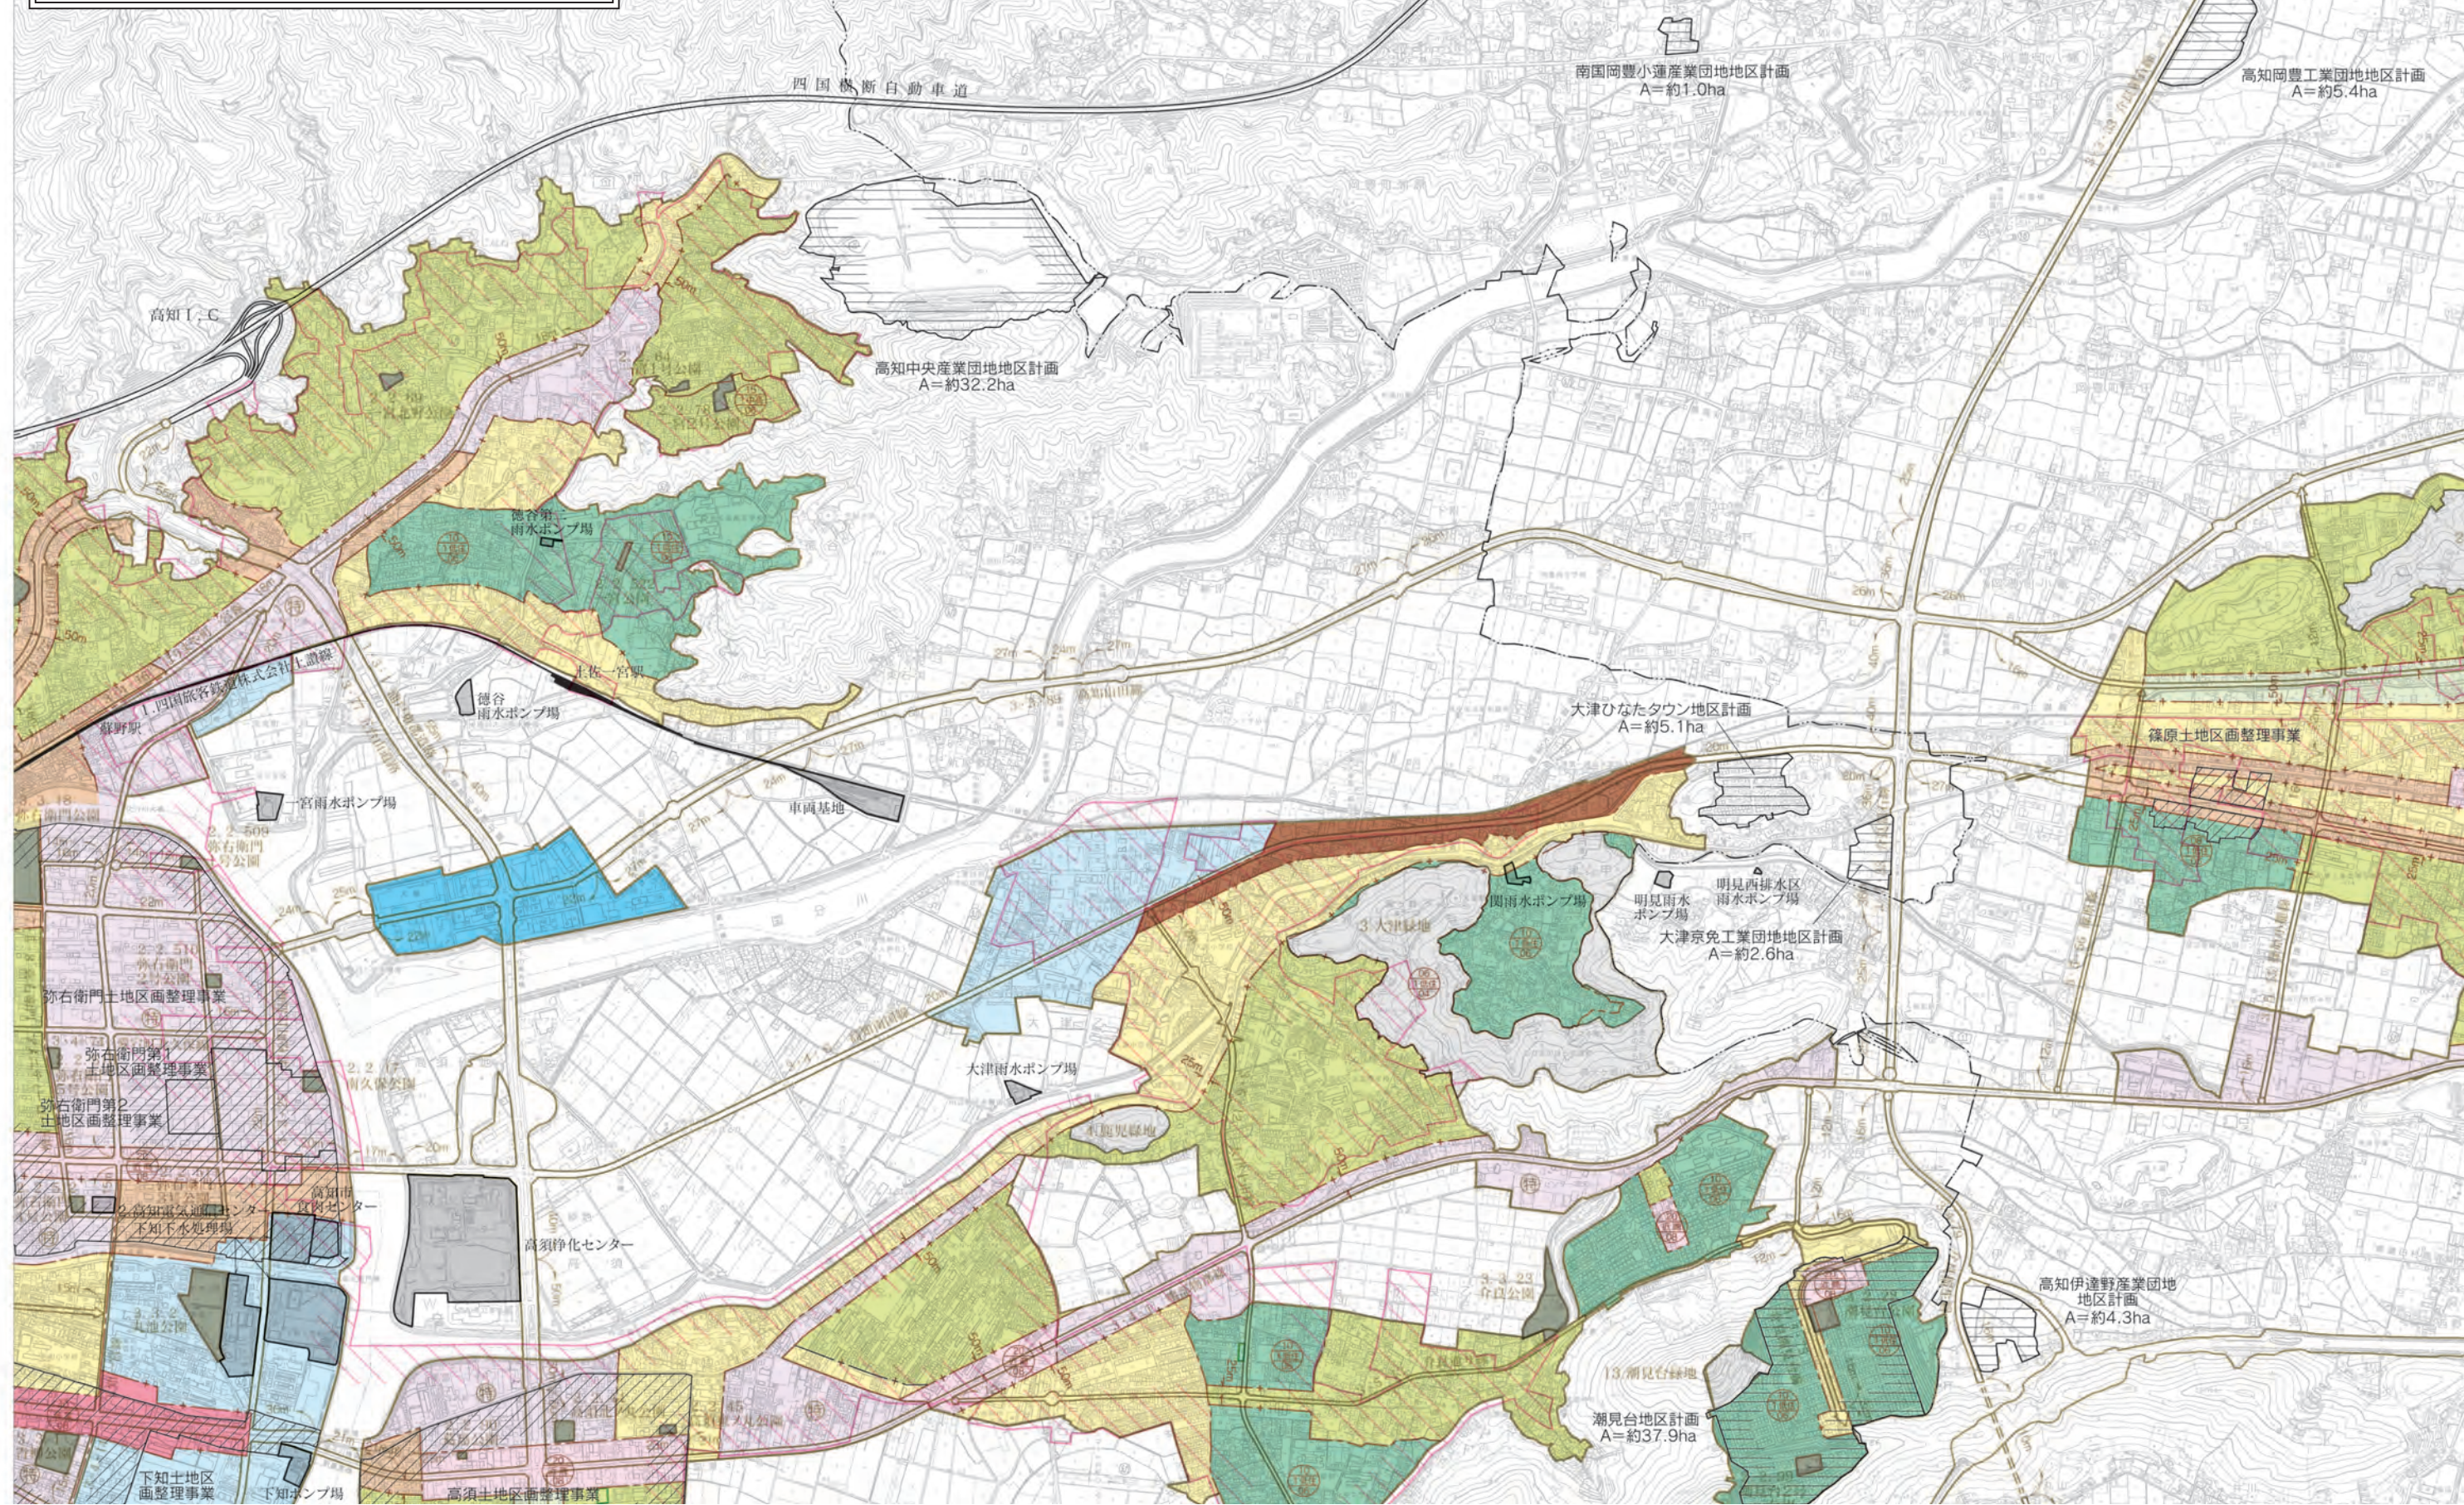

四国横断自動車道

南国岡豊小産産業団地地区計画  
A=約1.0ha

高知岡豊工業団地地区計画  
A=約5.4ha

高知T.C.

高知中央産業団地地区計画  
A=約32.2ha

大津ひなたタウン地区計画  
A=約5.1ha

篠原土地区画整理事業

蘇野駅

徳谷雨水ポンプ場

車両基地

大津京免工業団地地区計画  
A=約2.6ha

弥右衛門土地区画整理事業

大津雨水ポンプ場

明見雨水ポンプ場

弥右衛門第1土地区画整理事業

弥右衛門第2土地区画整理事業

高須浄化センター

高知伊達野産業団地地区計画  
A=約4.3ha

高知市庁舎センター

潮見台地区計画  
A=約37.9ha

下知土地区画整理事業

高須土地区画整理事業